

FOTO 1 - PANORAMICA A 360°



SATELLITE


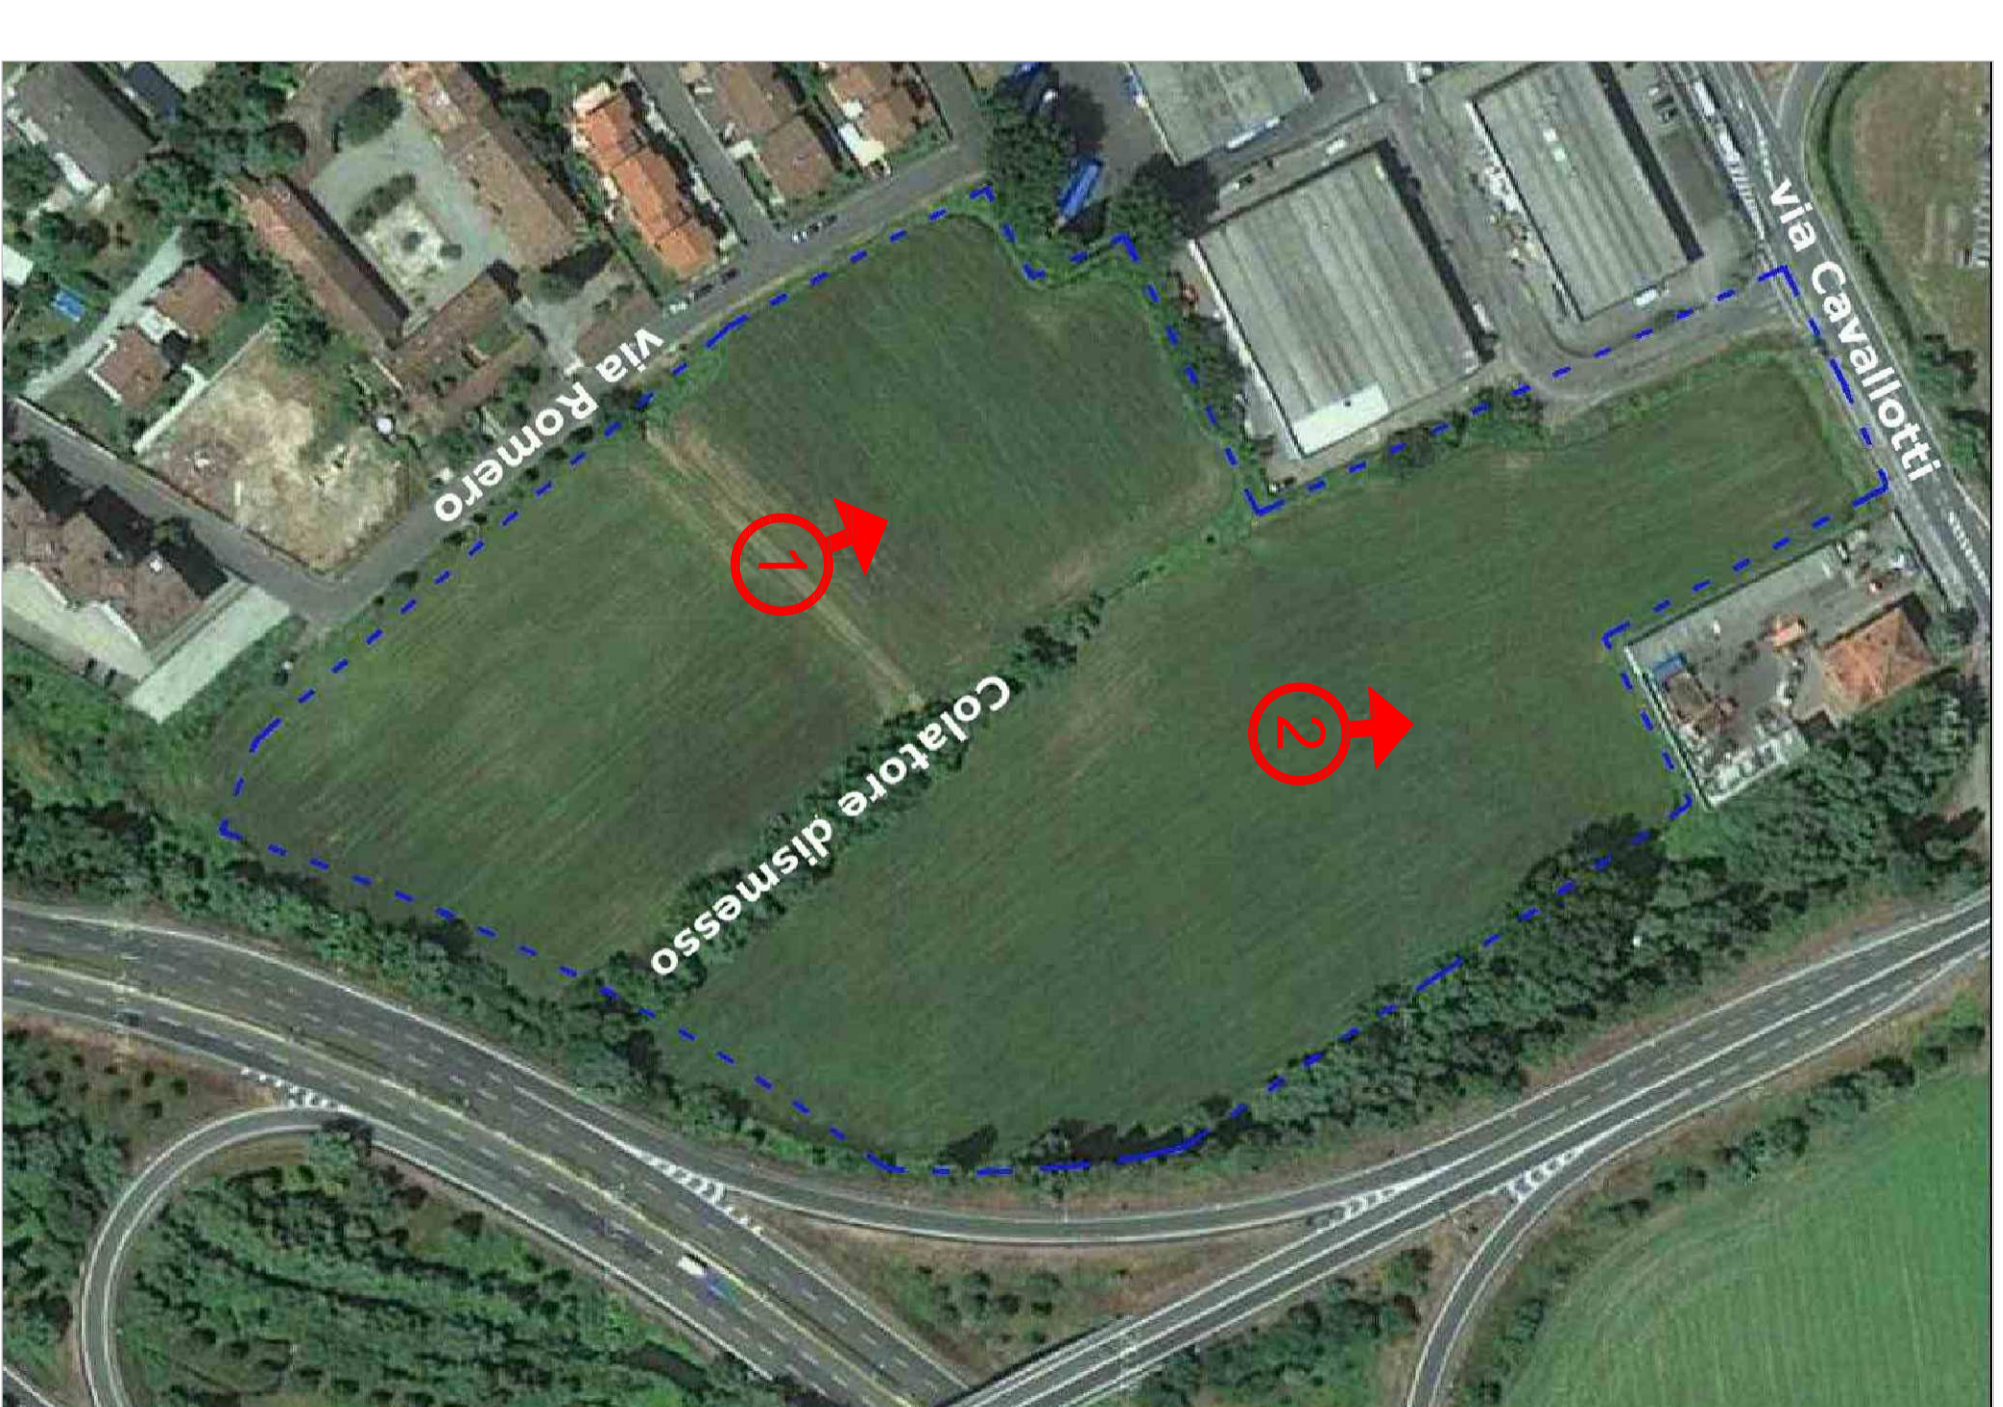


FOTO 2 - PANORAMICA A 360°

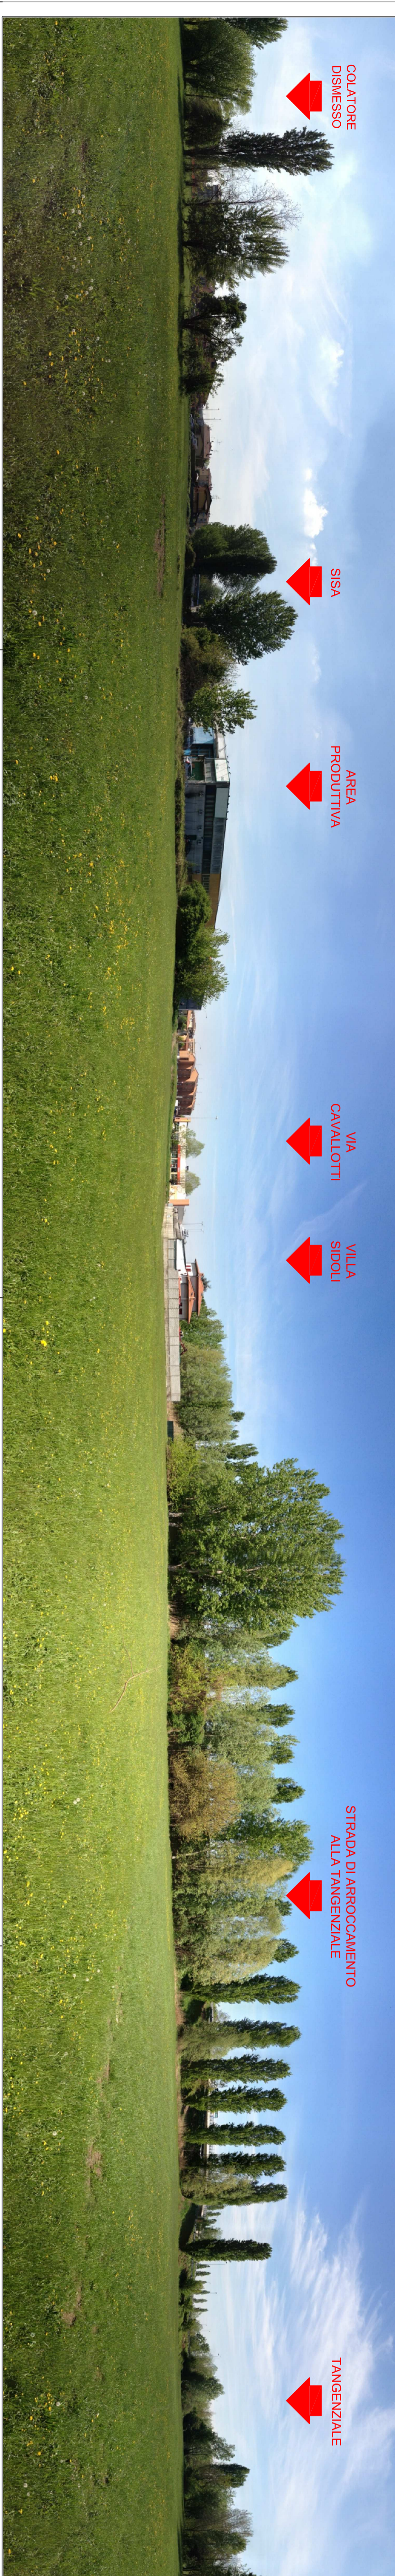

ALLEGATO - 3 -

PROGETTISTA		COMMITTENTE	
CARINELLI & PIDLINI STUDIO DI INGEGNERIA		SERENA COSTRUZIONI S.R.L.	
LOCALITÀ	Foglio	MAPP.	
Lodi - Località Codignola "Ambito di Trasformazione T7"	23	4	
DESCRIZIONE PROGETTO	DIG. N°	SCALA	
PIANO ATTUATIVO COMUNALE Ambito di Trasformazione T7		1:22	
DESCRIZIONE TAVOLA	DATA	TAV. N°	
DOCUMENTAZIONE FOTOGRAFICA	MAR 2019		
	AGG. TO		3