



PIANO COPERTURA

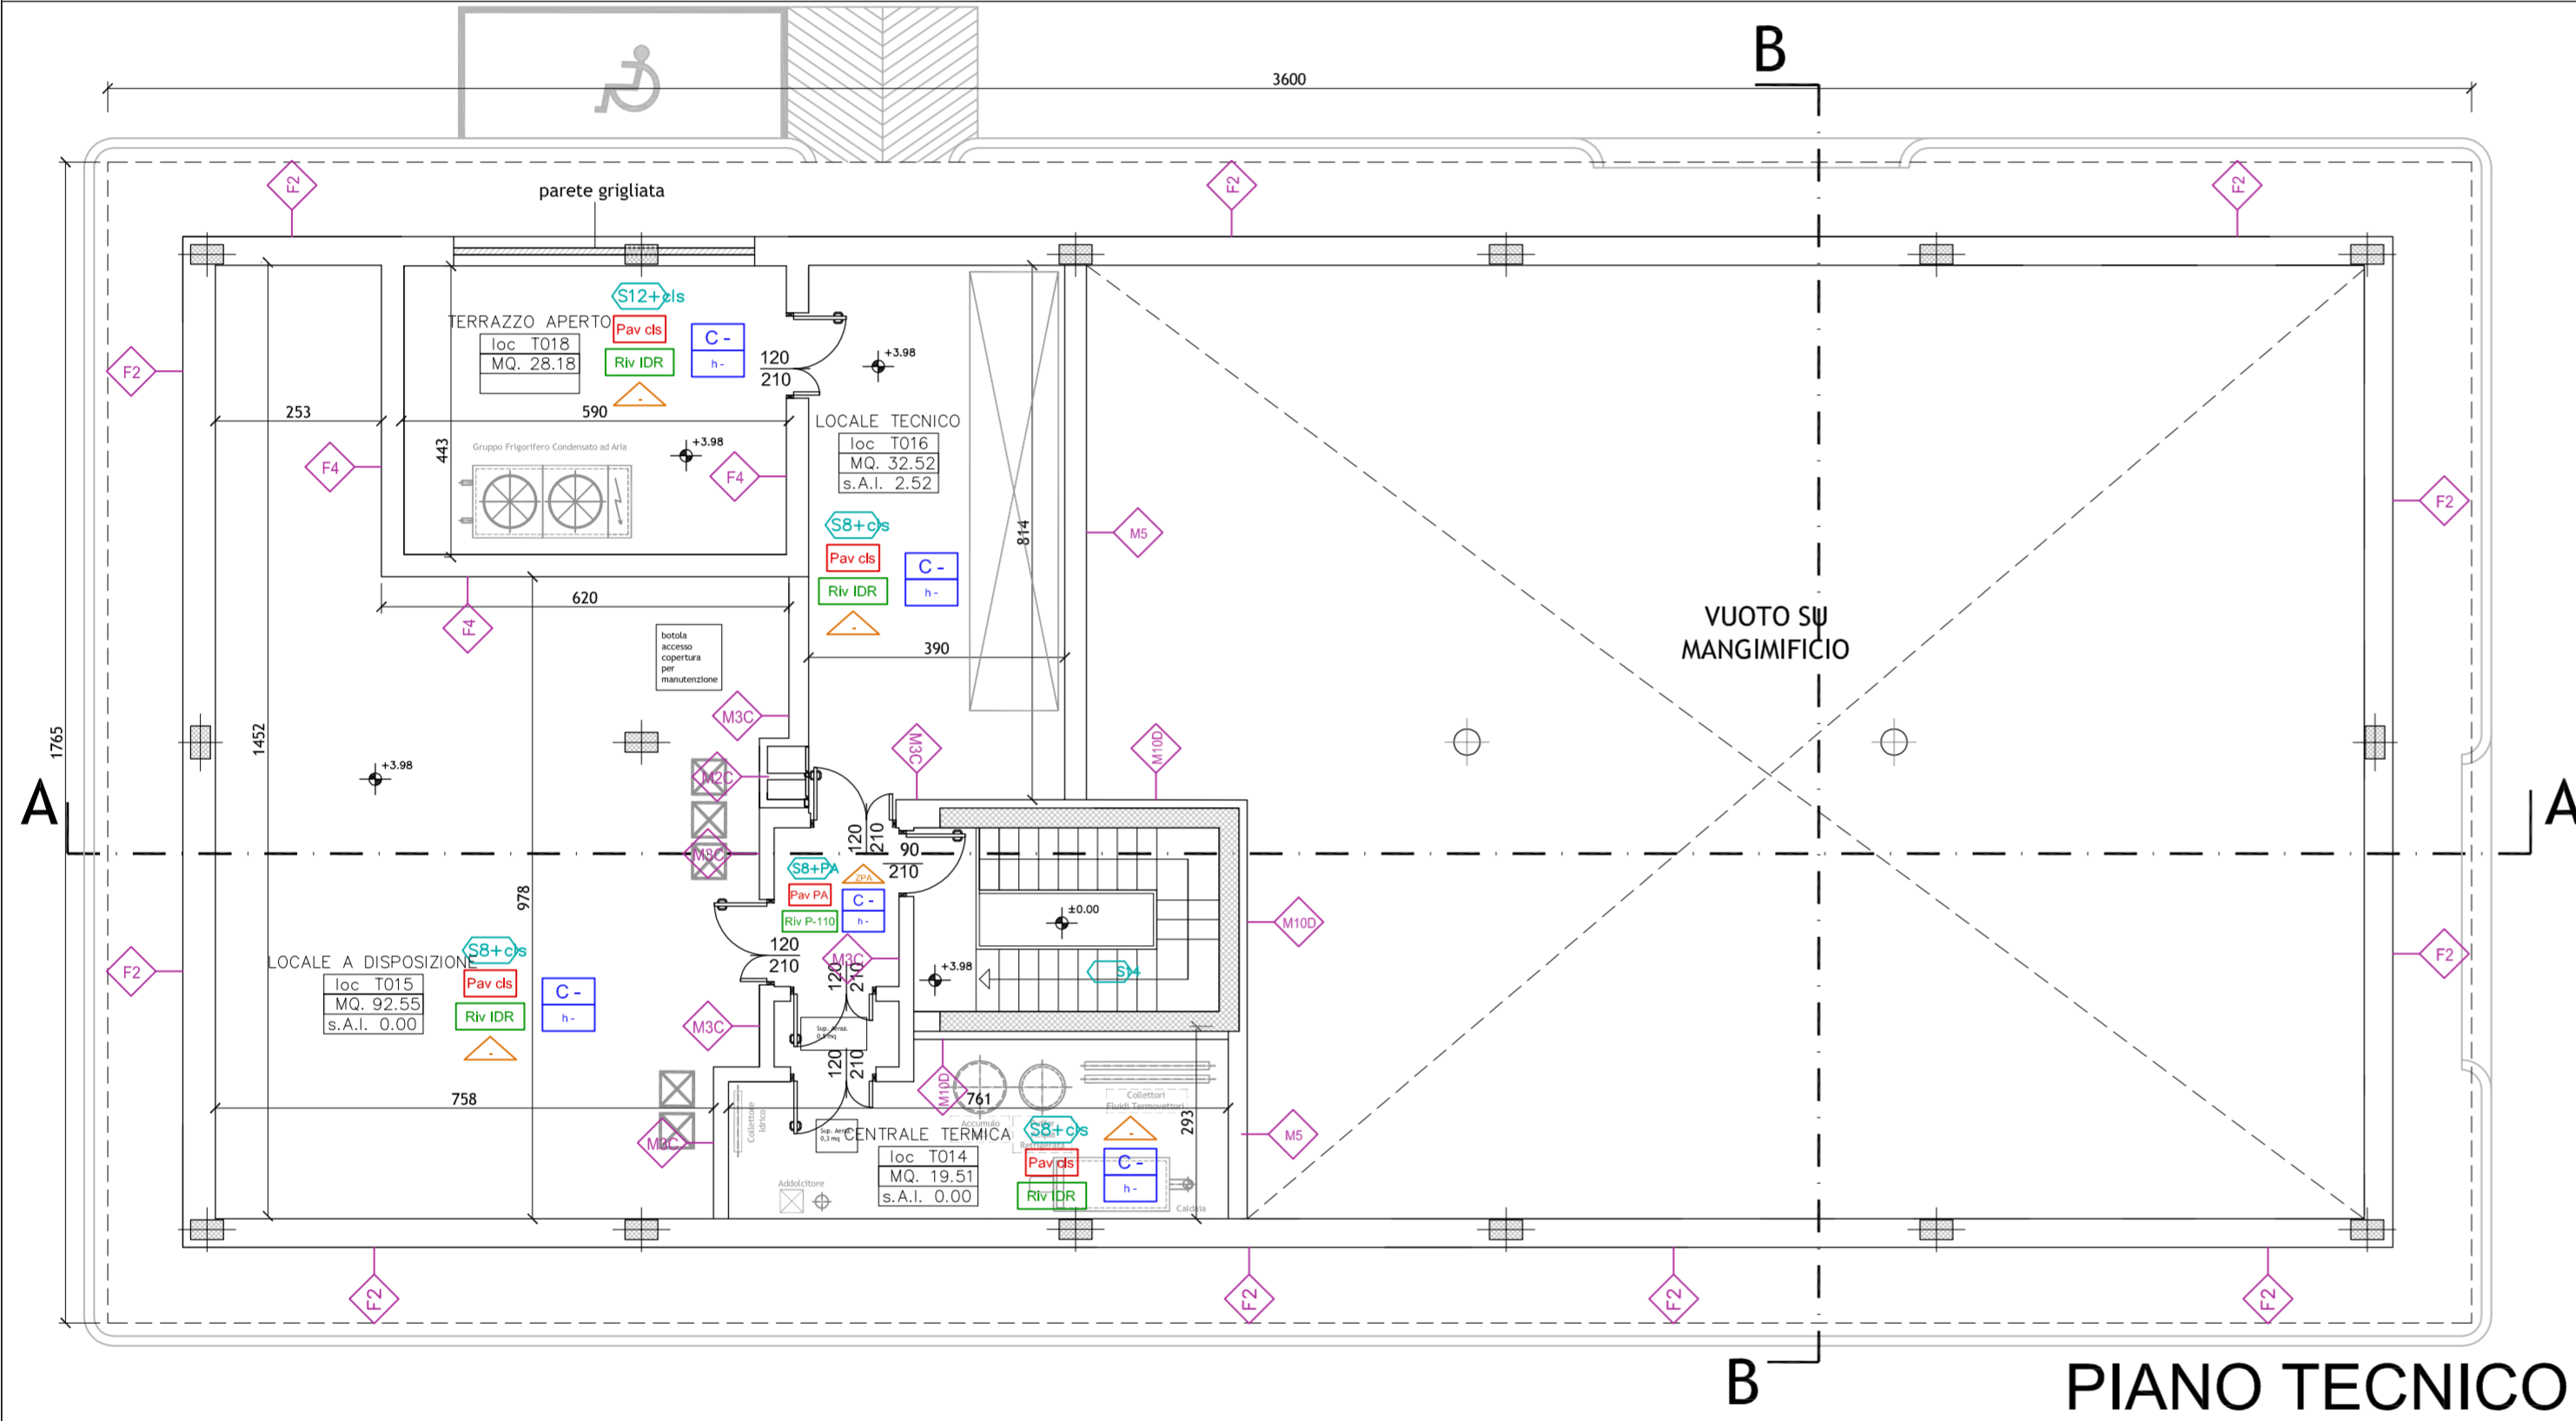

PIANO TECNICO

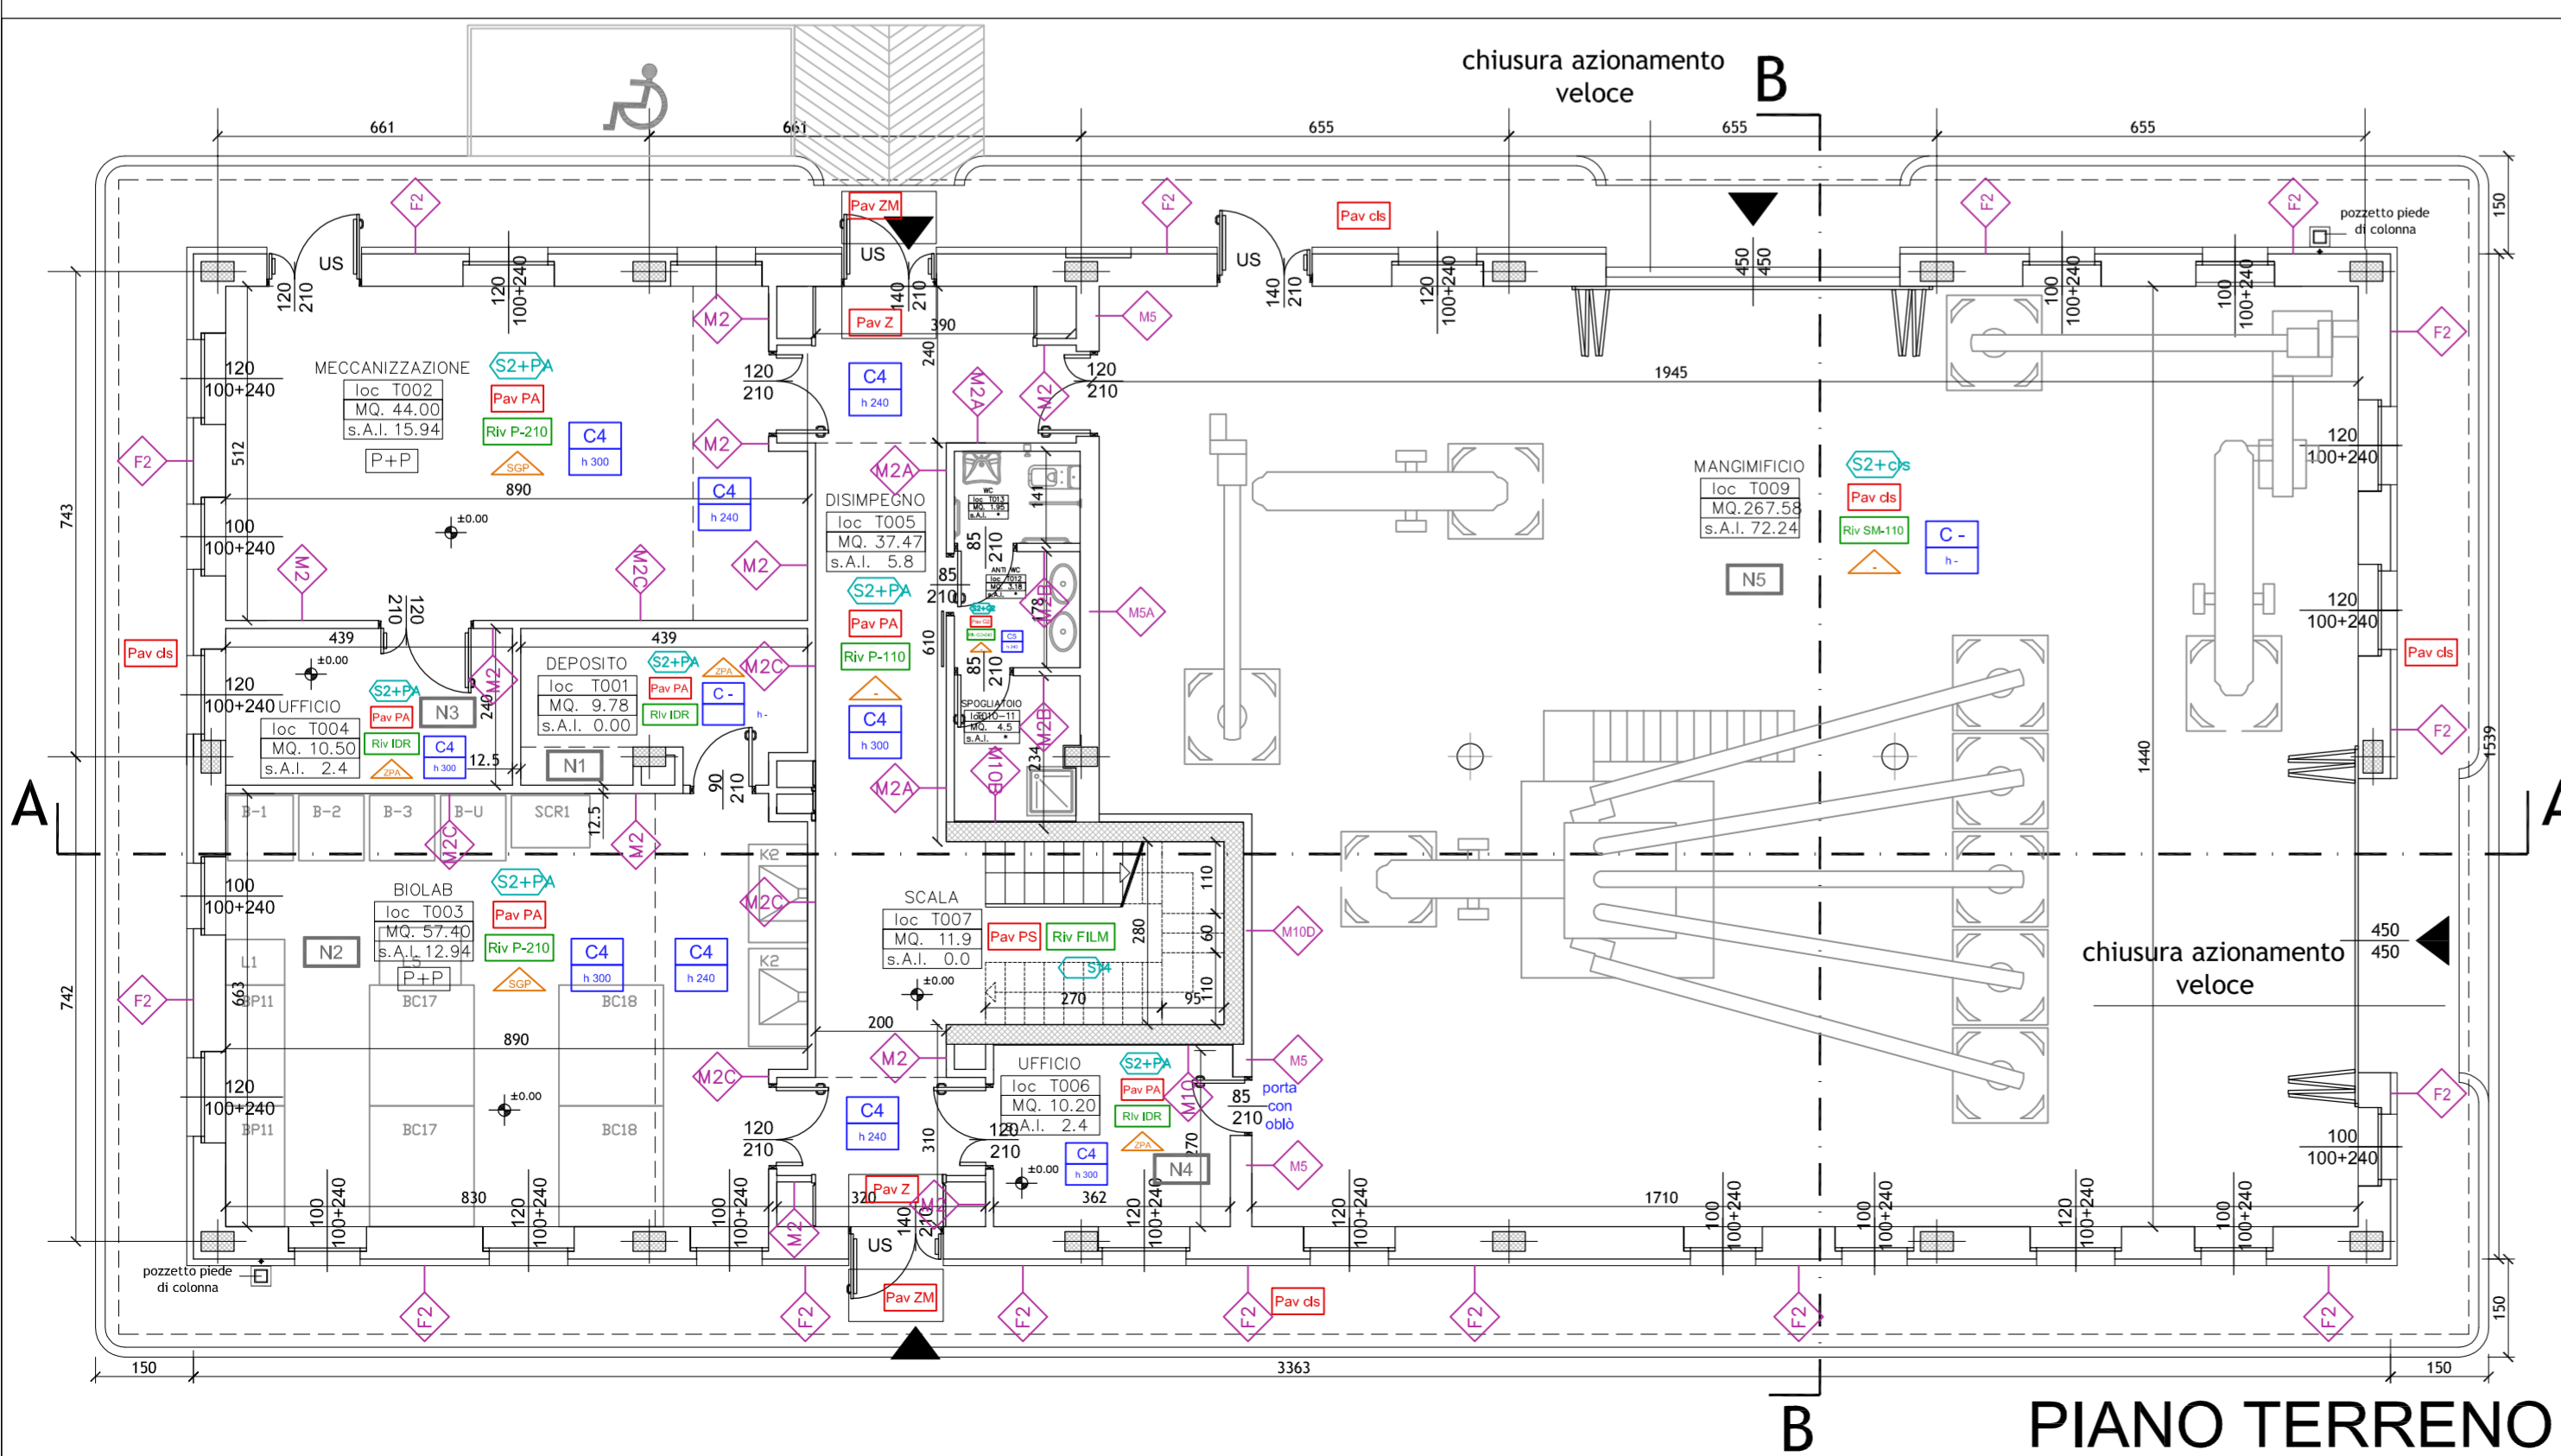

PIANO TERRENO



UNIVERSITÀ DEGLI STUDI DI MILANO
DIVISIONE PROGETTAZIONE E GESTIONE
DEL PATRIMONIO IMMOBILIARE



POLO DELL'UNIVERSITÀ IN LODI
DESTINATO AI CORSI DI LAUREA DELLA FACOLTÀ DI
MEDICINA VETERINARIA
Realizzazione edifici per attività didattiche e dipartimentali

(codifica opera: 030 04NC)
CODICE CIG: 5676539C29
CODICE CUP: G13H1400020001

CODICE IDENTIFICATIVO	INDIRIZZO	FILE
	via dell'Università, 6 20900 - Lodi	
GRUPPO DI PROGETTAZIONE:		
CAPOGRUPPO: KUMA & ASSOCIATES EUROPE Kuma and Associates s.p.a.		RESPONSABILE DEL COORDINAMENTO: Studio Pession Associato
PROGETTAZIONE ARCHITETTONICA: Kuma and Associates Europe corso Galileo Ferraris 60, 10129 - Torino, Italia T: +39 011 599354 F: +39 011 501900 segreteria@kuma.co.jp www.kka.co.jp		
Studio Pession Associato via Paolo Sacchi 40, 10128 - Torino, Italia T: +39 011 5684000 F: +39 011 5088602 progettini@studiopeccion.com www.studio-peccion.com		
Archiloco Studio Associato via Belvedere 8/10, 30035 - Mirano (VE), Italia T: +39 041 5785711 F: +39 041 4359933 frm@ingegneria.com www.frm-ingegneria.com		
PROGETTAZIONE STRUTTURALE E SICUREZZA: F&M Ingegneria SpA via Belvedere 8/10, 30035 - Mirano (VE), Italia T: +39 041 5785711 F: +39 041 4359933 frm@ingegneria.com www.frm-ingegneria.com		
PROGETTAZIONE IMPIANTI TECNOLOGICI E PREVENZIONE INCENDI: Studio Tecnico Forte ing. Giuseppe frazione Castelletto 10/A, 12050 - Giarone (CN), Italia T: +39 0173 611453 F: +39 0173 611453 segreteria@ing-forte.191.it www.forteingegneria.com		
PROGETTO PER APPROVAZIONE ENTI		
TAVOLA N.	TIPOLOGIA ELABORATO	IL TECNICO REFERENTE
UNILO_AE_LG_L3_14405	EX LEGGE 10-91 - DLgs 311-06	Arch. Cesare Merluzzi
SCALA	LOTTO 3 - EDIFICIO 52130 - MANGIMIFICIO PIANTE	IL RESPONSABILE DEL PROCEDIMENTO
1:100		Arch. Peppino D'Andrea
DATA		IL VERIFICATORE
05/03/2015		A.T.I. (CMQ SpA) Progetto Costruzione Qualità - PCQ srl
HOME FILE: UNILO_AE_LG_L3_14405		DPGPLM_CartProg_Rev_2_20130924

QUESTO DISEGNO È DI PROPRIETÀ DELL'UNIVERSITÀ DEGLI STUDI DI MILANO CHE SE NE SERVA LA TUTELA A TERMINI DI LEGGE