


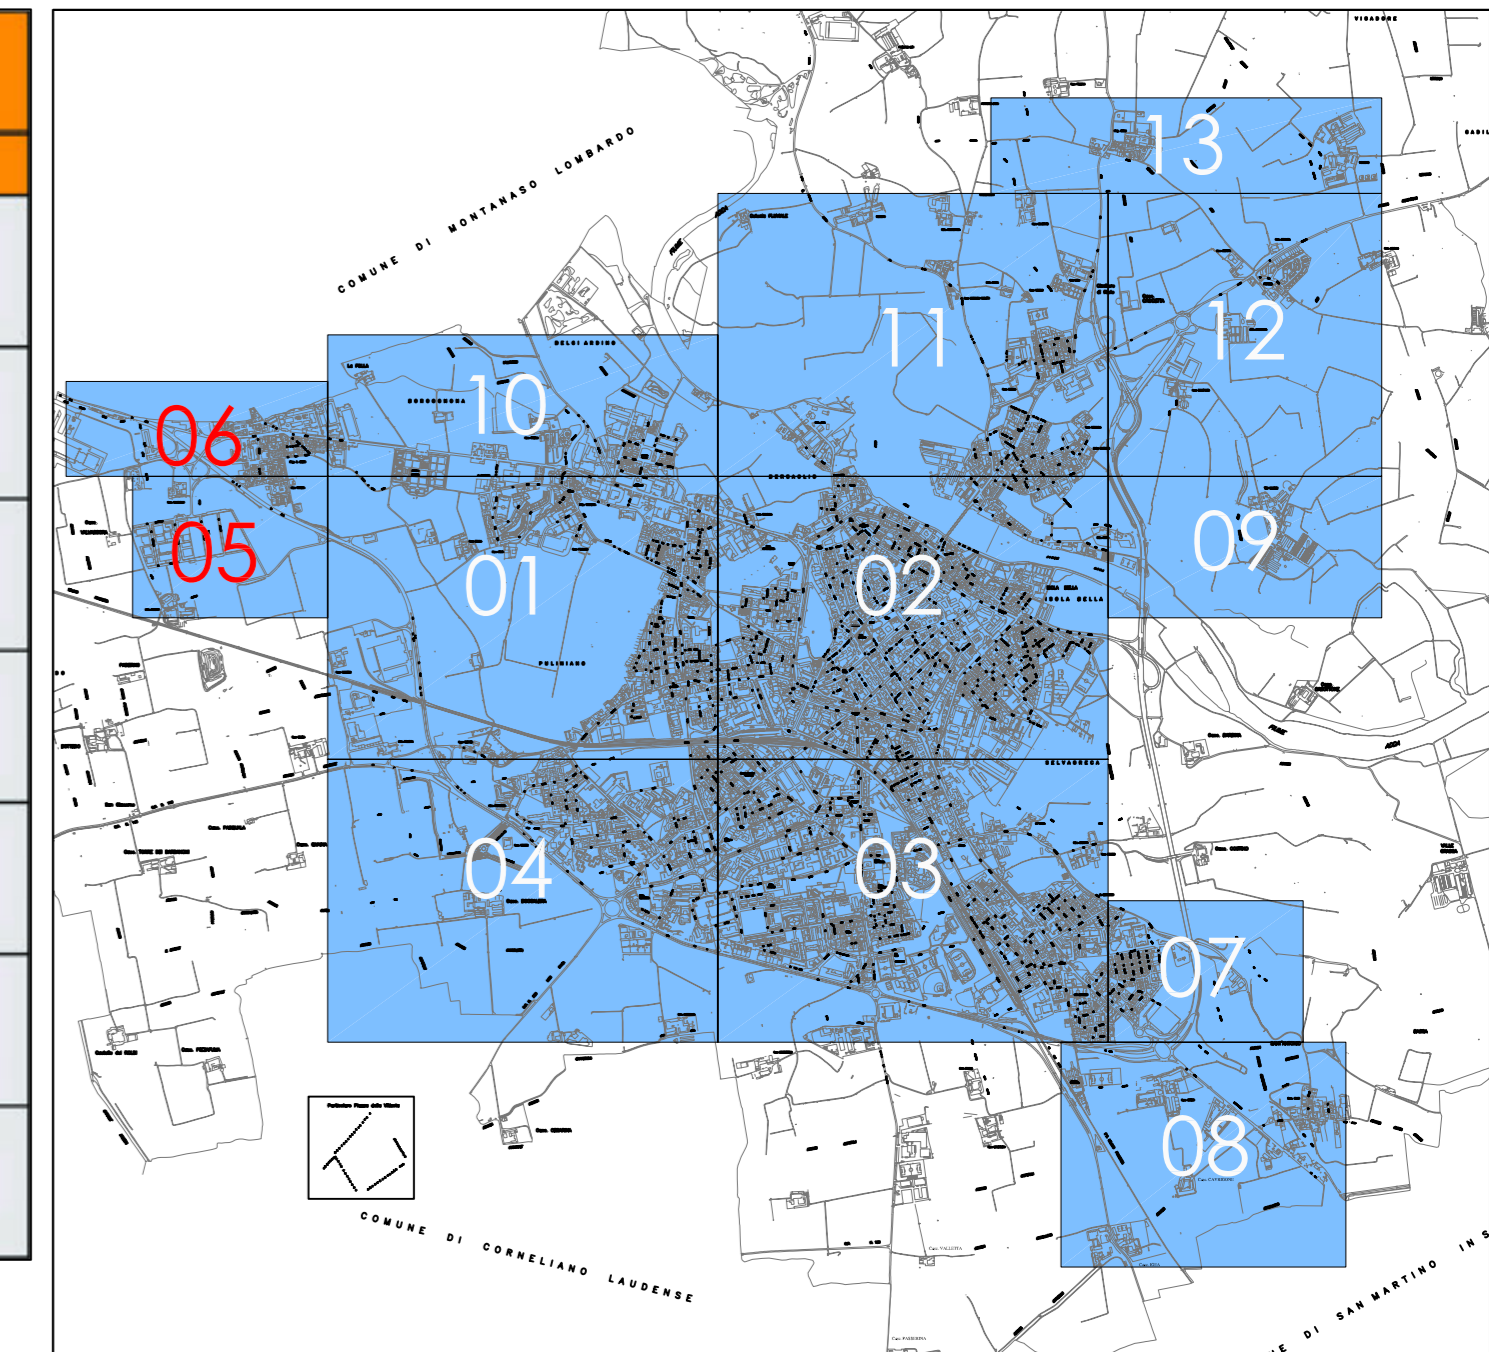

| ADEGUAMENTO IMPIANTI<br>TIPOLOGIE DI INTERVENTO |  |
|---|--|
| SIMBOLO   | DESCRIZIONE  |
|   | Centro luminoso che necessita della sola sostituzione del corpo illuminante (armatura stradale)  |
|   | Posa di centro luminoso e sostegno con caratteristiche di arredo urbano comprensivo di collegamenti elettrici.   |
|   | Posa di centro luminoso testa palo con caratteristiche di arredo urbano su palo di altezza massima m.5 comprensivo di collegamenti elettrici.  |
|   | Centro luminoso che necessita della sostituzione di: palo, armatura stradale, collegamenti elettrici.  |
|   | Centro luminoso che necessita della sostituzione di: proiettore posato sottogronda, eventuale linea aerea e relativi collegamenti elettrici.   |
|   | Centro luminoso che necessita della sostituzione/costruzione di: palo, corpo illuminante (armatura stradale), infrastrutture (scavi, plinti, cavidotti, pozzetti), collegamenti elettrici. |
|   | Nessun intervento  |




**COMUNE DI LODI**  
 Provincia di Lodi  
 PIANO REGOLATORE DELL'ILLUMINAZIONE COMUNALE  
 Legge Regione Lombardia n. 17 del 27.03.2000  
 n.38 del 21.12.2004 - B.U.R.L. 22.12.2005 - B.U.R.L. 02/03/07

PIANIFICAZIONE IMPIANTI DI ILLUMINAZIONE  
 TIPOLOGIA DEGLI INTERVENTI SU IMPIANTI SO.L.E.

TAVOLA: **G05-6**  
 DATA: Maggio 2007


**MECCA** SERVIZI TECNICI S.R.L.  
 24020 TORRE BOLDONE (BG)  
 VIA PIEMONTE, 5  
 TEL. 035/4175438  
 Luciano Mecca - Perito Industriale  
 Andrea Mecca - Perito Industriale  
 Stefano Dall'Osso - Lighting Designer