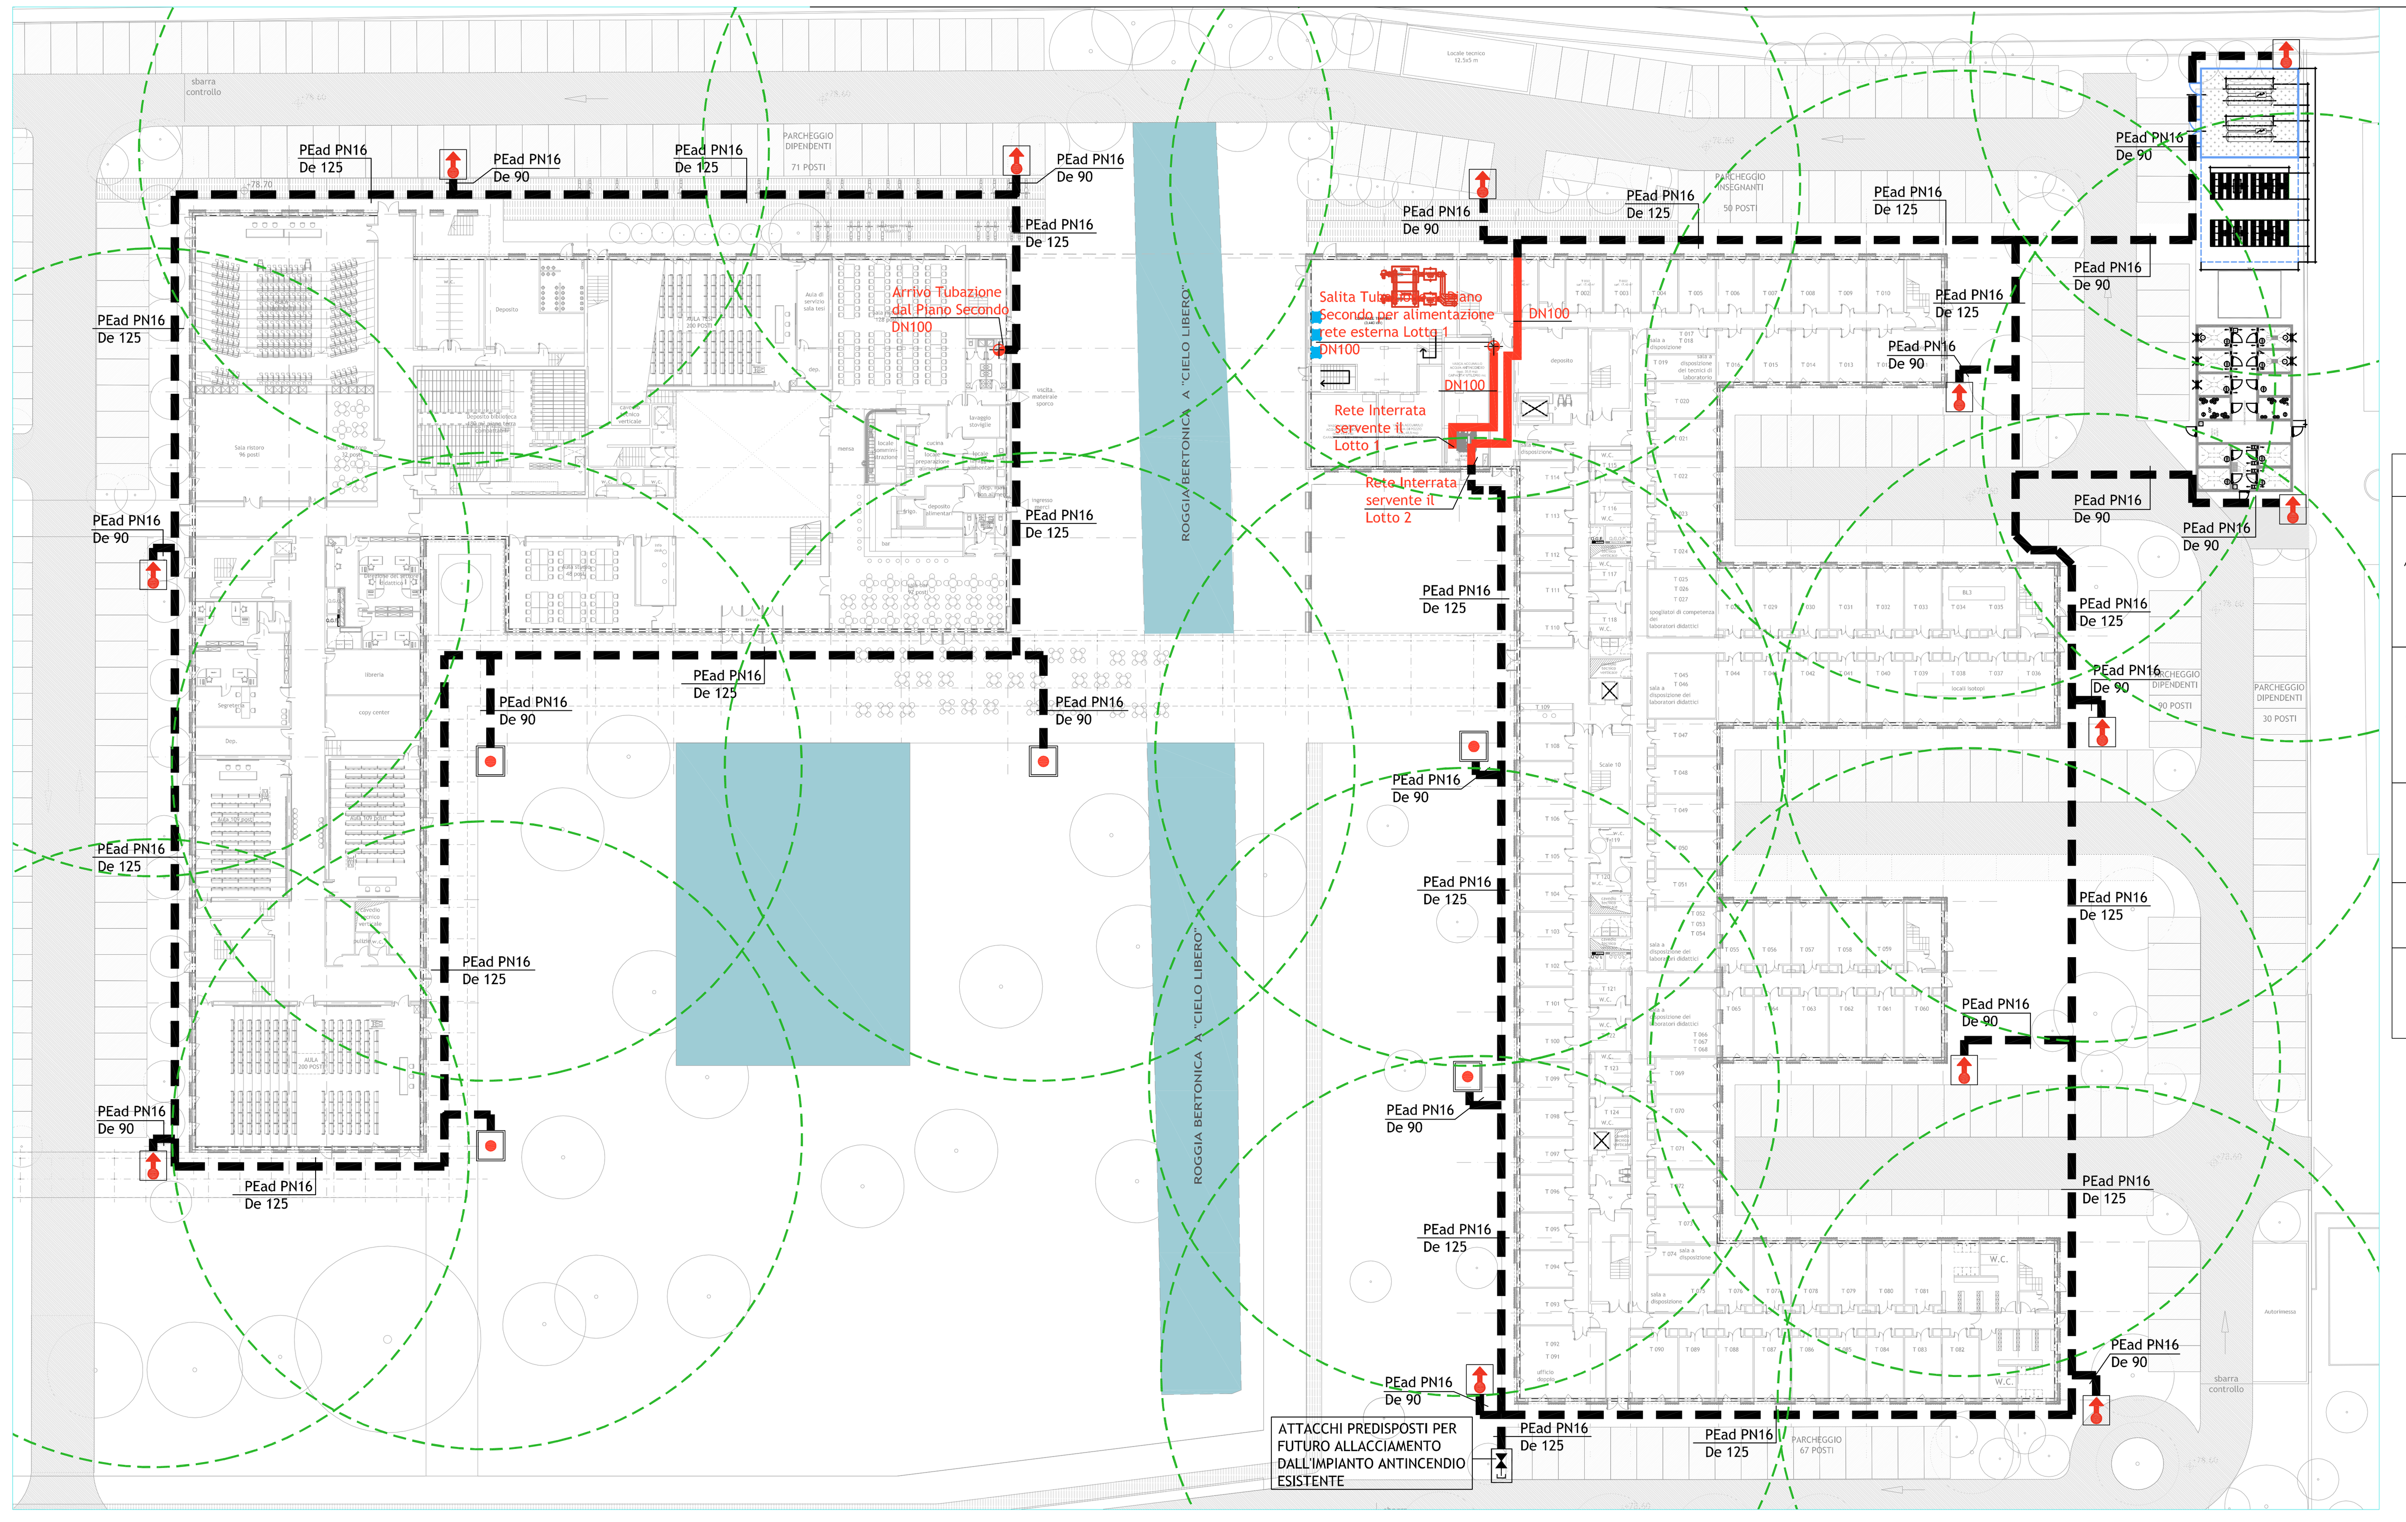

LEGENDA

/ /	Tubazioni realizzate in acciaio nero correnti staffate al di sopra del controsoffitto ed all'interno dei cavedi tecnici serventi ad alimentare gli Idranti della Rete Antincendio. Le suddette condotte vengono intese verniciate con una mano di antiruggine e due mani di specifico colore identificativo rosso, (RAL 3000).
	Tubazioni in Polietilene ad Alta Densità PN16 correnti interrate serventi ad alimentare gli Idranti Soprasuolo e gli Idranti Sottosuolo Esterni tipo UNI 70 e ad effettuare l'allaccio all'Acquedotto Comunale.
	Idrante soprasuolo esterno del tipo a colonna UNI 70 dotato di n°2 sbocchi UNI 70 e di un attacco per motopompa VVF ancora UNI 70.
	Idrante sottosuolo esterno di tipo UNI 70 posto entro apposito tombino interrato.
	Aree di influenza di ogni singolo Idrante Soprasuolo ed Idrante Sottosuolo esterni tipo UNI 70. RAGGIO DI AZIONE: 30 mt.

UNIVERSITÀ DEGLI STUDI DI MILANO

DIVISIONE PROGETTAZIONE E GESTIONE DEL PATRIMONIO IMMOBILIARE

POLO DELL'UNIVERSITÀ IN LODI DESTINATO AI CORSI DI LAUREA DELLA FACOLTÀ DI MEDICINA VETERINARIA

Realizzazione edifici per attività didattiche e dipartimentali

(codifica opera: 030 04NC)
CODICE CIG: 5676539C29
CODICE CUP: G13H14000020001

CODICE IDENTIFICATIVO

INDIRIZZO: via dell'Università, 6 20900 - Lodi

FILE

GRUPPO DI PROGETTAZIONE:

CAPOGRUPPO:
- **Kuma and Associates Europe**

KUMA & ASSOCIATES EUROPE 16, rue Martel 75010 Paris ... 90 - Fax :01 42 46 23 55 www.kkaa.co.jp SIRET 503 842 577 00028 NAF 7111Z

RESPONSABILE DEL COORDINAMENTO:
- **Studio Pession Associato**

PROGETTAZIONE ARCHITETTONICA:
- **Kuma and Associates Europe**
  rue Martel 16, 75010 - Paris_France
  T +33 (0)1 44 88 94 90 F +33 1 4246 2355 maria-chiara@kkaa.co.jp www.kka.co.jp
- **Studio Pession Associato**
  corso Galileo Ferraris 60, 10129 - Torino_Italia
  T +39 011 599354 F +39 011 501900 segreteria@pession.it www.studio-pession.com
- **Archiloco Studio Associato**
  via Paolo Sacchi 40, 10128 - Torino_Italia
  T +39 011 5684000 F +39 011 5088602 progetti@archilo.it www.archiloco.it

PROGETTAZIONE STRUTTURALE E SICUREZZA:
- **F&M Ingegneria SpA**
  via Belvedere 8/10, 30035 - Mirano (VE)_Italia
  T +39 041 5785711 F +39 041 4355933 fm@fm-ingegneria.com www.fm-ingegneria.com

PROGETTAZIONE IMPIANTI TECNOLOGICI E PREVENZIONE INCENDI:
- **Studio Tecnico Forte ing. Giuseppe**
  frazione Castelrotto 10/A, 12050 - Guarene (CN)_Italia
  T: +39 0173 611453 F: +39 0173 611453 segreteria@ing-forte.191.it www.forteingegneria.com

REVISIONI		
n°	DATA	DESCRIZIONE

PROGETTO PER APPROVAZIONE ENTI

TAVOLA N.: VVF 10

SCALA: 1:500

DATA: 12.01.2015

TIPOLOGIA ELABORATO: PREVENZIONE INCENDI - VALUTAZIONE PROGETTO ANTINCENDIO

LOTTI 1 - 2

RETE IDRICA ANTINCENDIO - Protezione Esterna
(Copertura Idraulica con Raggi di Influenza)

IL CAPO DIVISIONE: Arch. Peppino D'Andrea

IL TECNICO REFERENTE: Arch. Cesare Merluzzi

IL RESPONSABILE DEL PROCEDIMENTO: Arch. Peppino D'Andrea

IL VERIFICATORE: A.T.I. ICMQ SpA Progetto Costruzione Qualità - PCQ srl

NOME FILE: UNILO_P_G_L1+L2_VVF_10

DPGPI_M_CartProg_Rev 2_20130924

QUESTO DISEGNO E' DI PROPRIETÀ DELL'UNIVERSITÀ DEGLI STUDI DI MILANO CHE SE NE RISERVA LA TUTELA A TERMINI DI LEGGE