






VISTA DIURNA

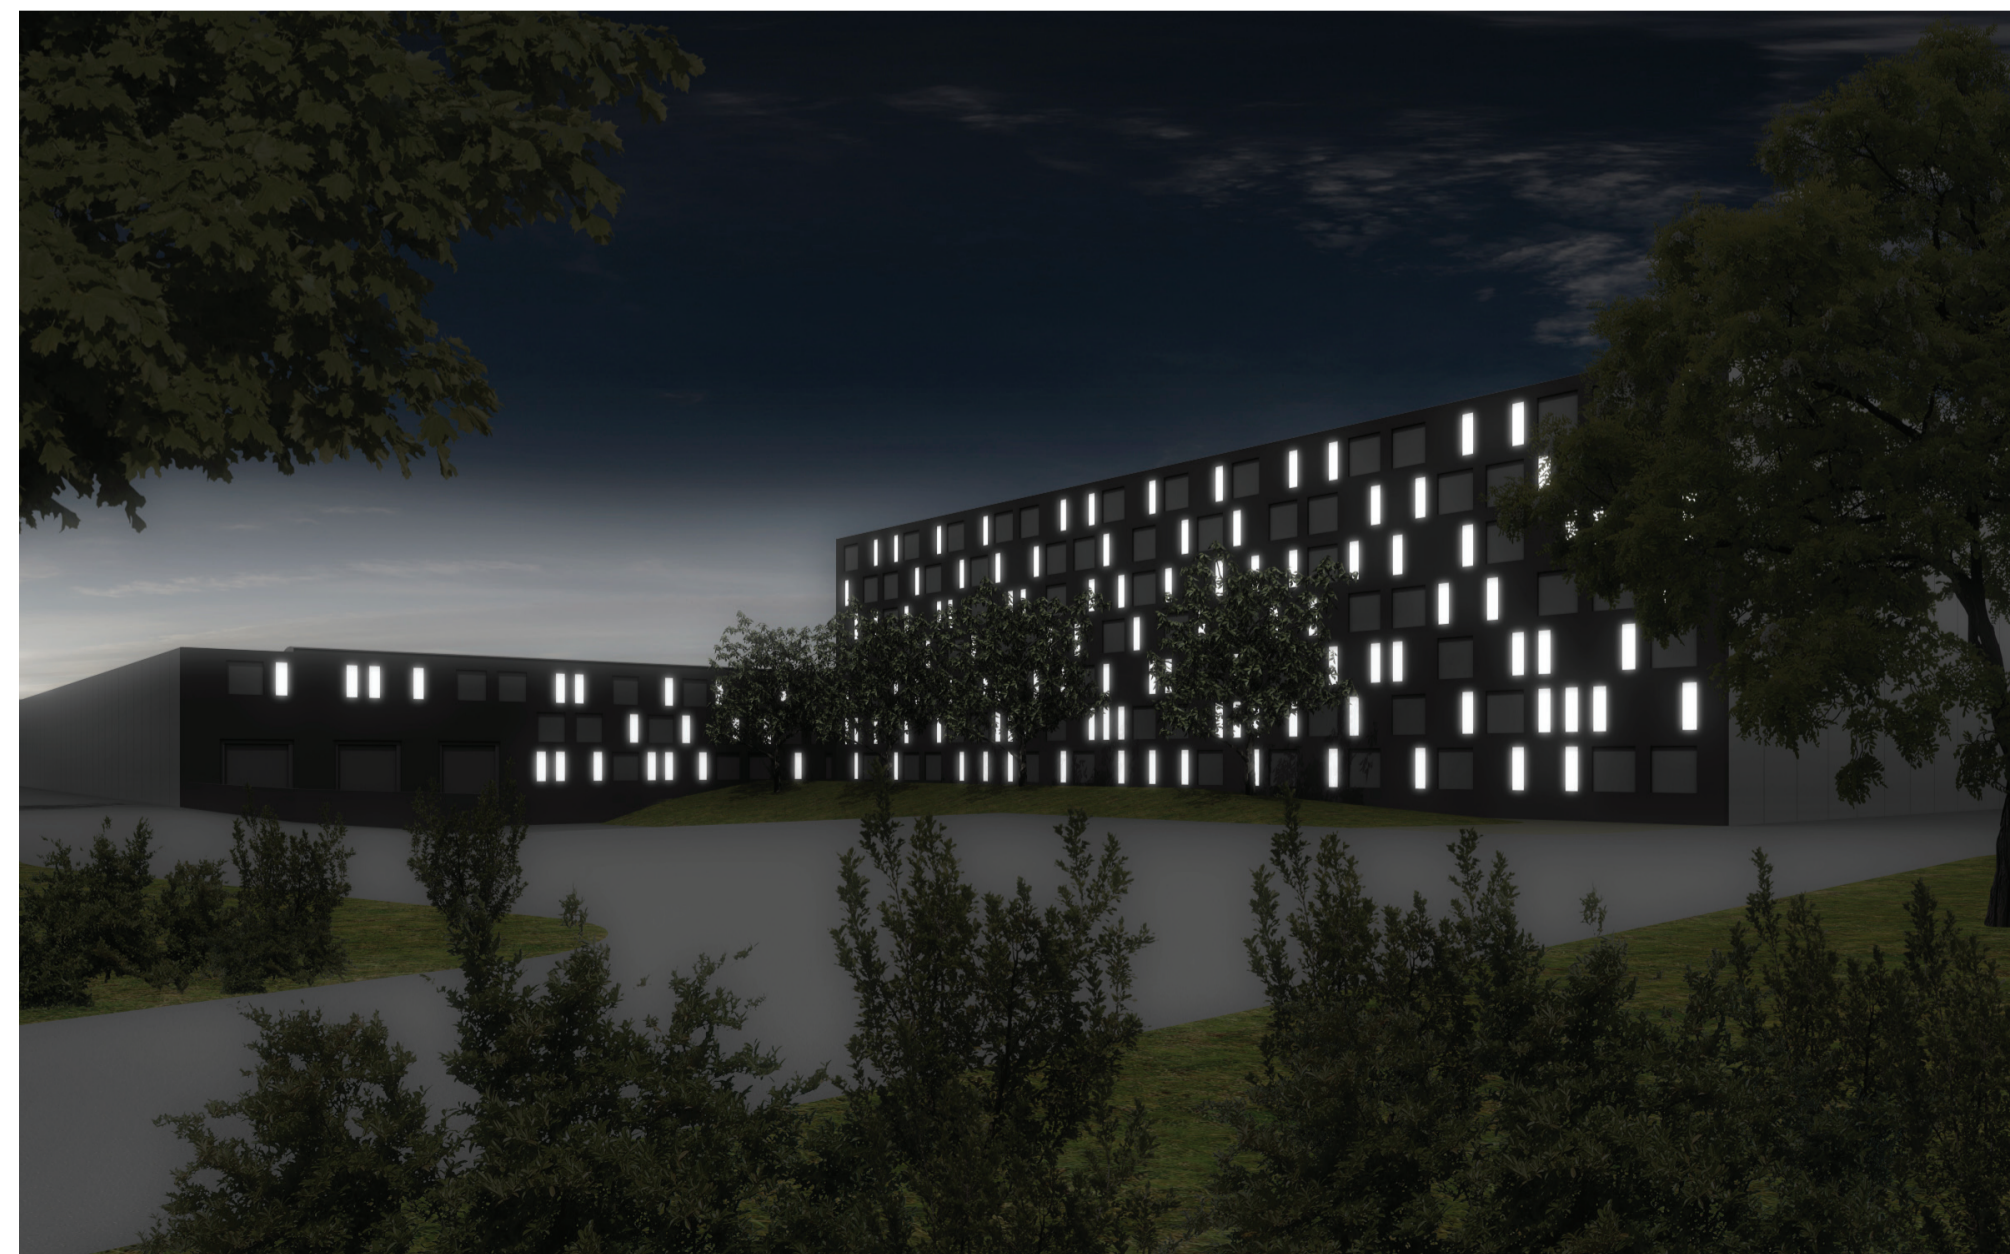

VISTA NOTTURNA

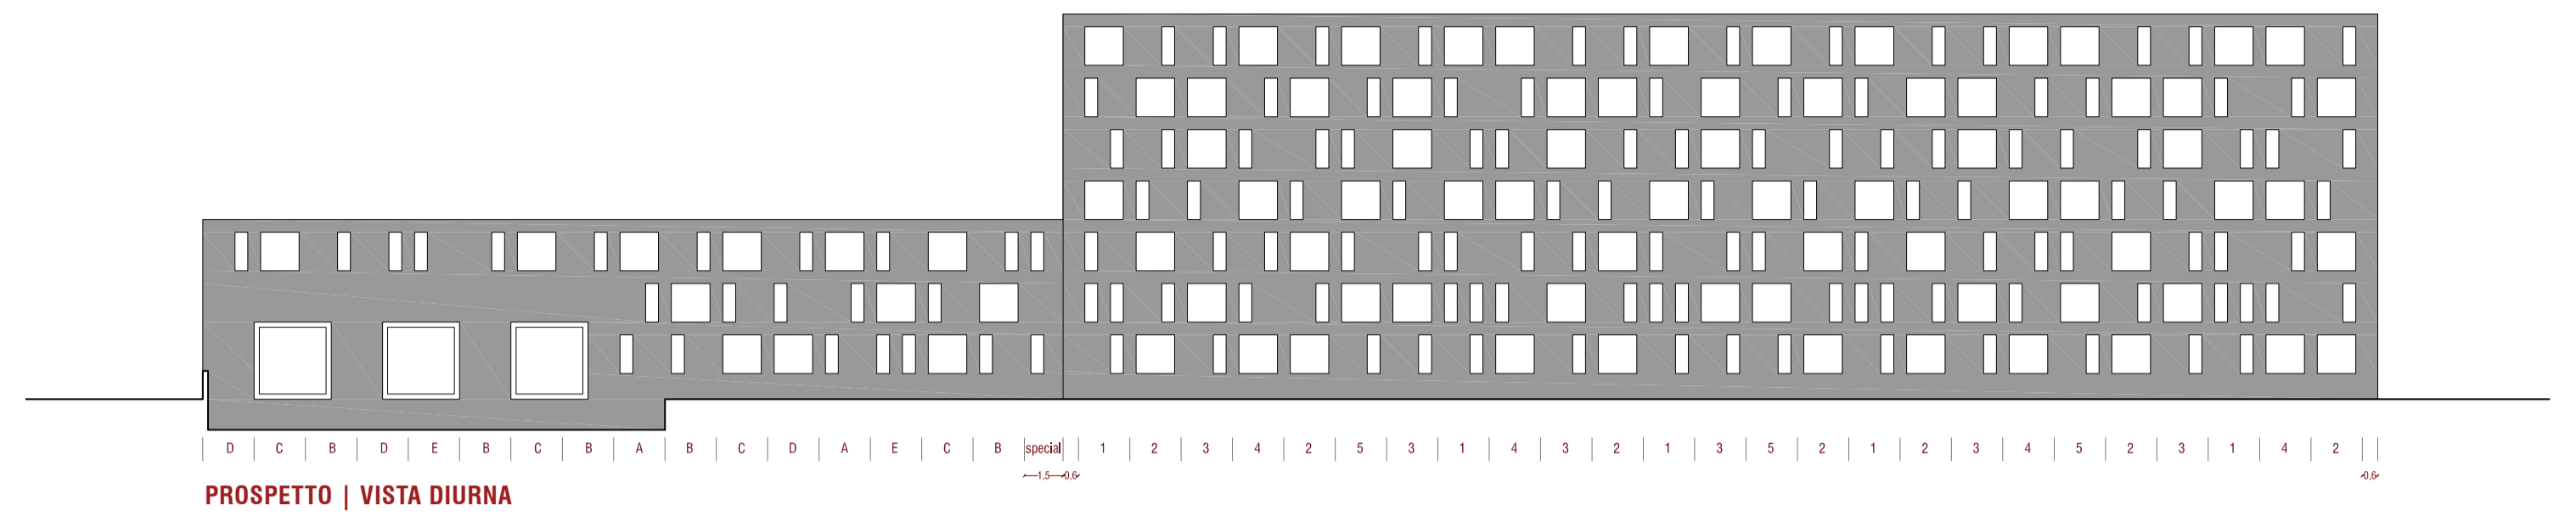

PROSPETTO | VISTA DIURNA

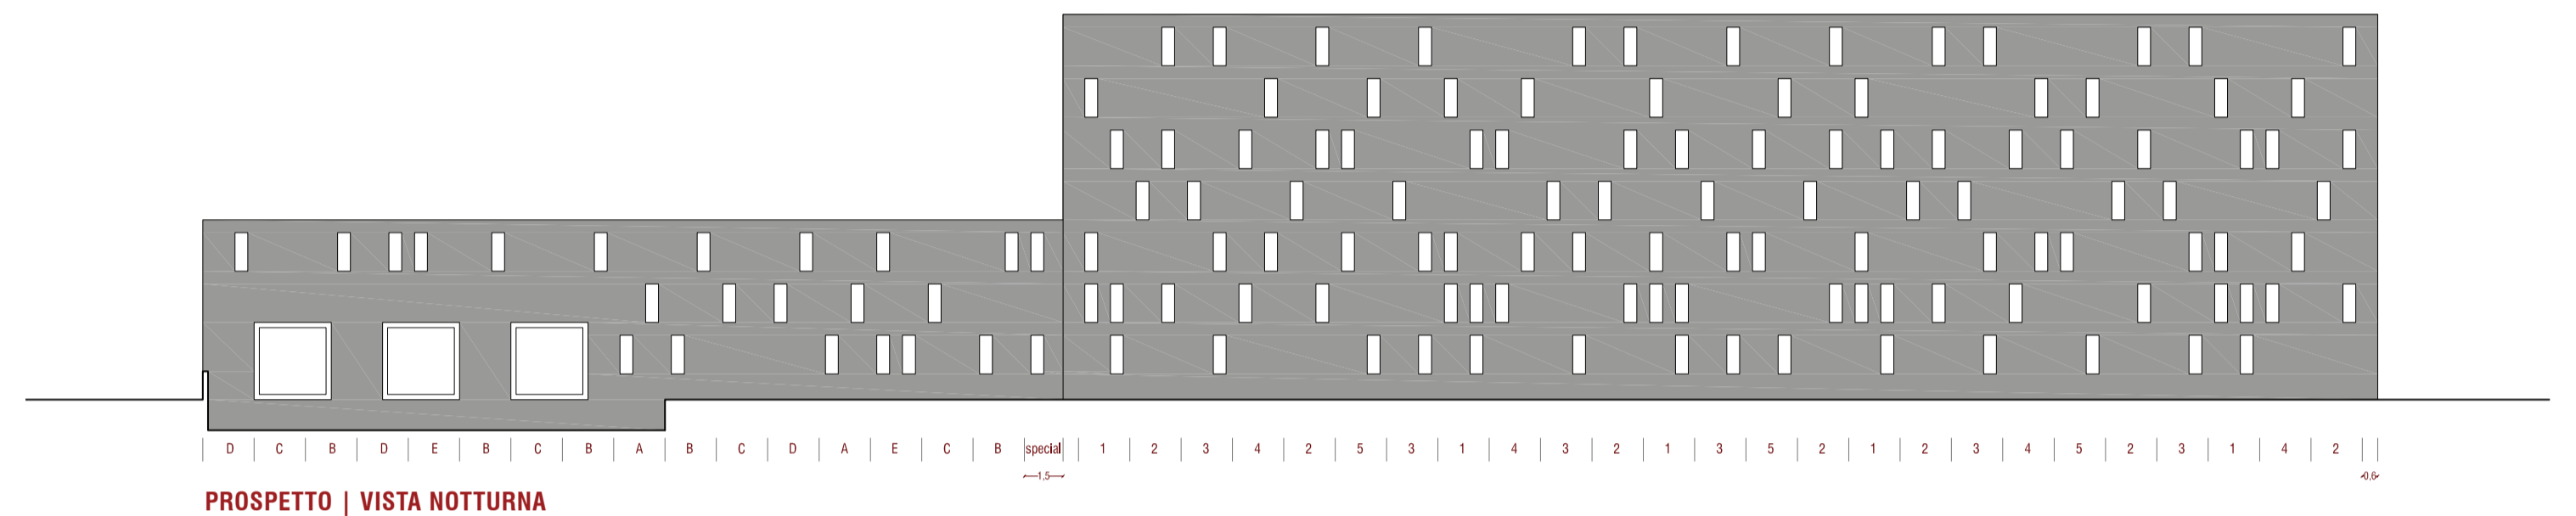

PROSPETTO | VISTA NOTTURNA



FINESTRA PICCOLA,
PANNELLO
IN POLICARBONATO ALVEOLARE
COLORE BIANCO LATTE
CON SISTEMA DI ILLUMINAZIONE LED


FINESTRA GRANDE
PANNELLO
IN POLICARBONATO ALVEOLARE
COLORE BIANCO LATTE



PANNELLI H 15MX2M
IN CEMENTO LISCIATO GRIGIO SCURO
RAL 7037



PANNELLI H 7MX2,5M
IN CEMENTO LISCIATO GRIGIO CHIARO
RAL 7038

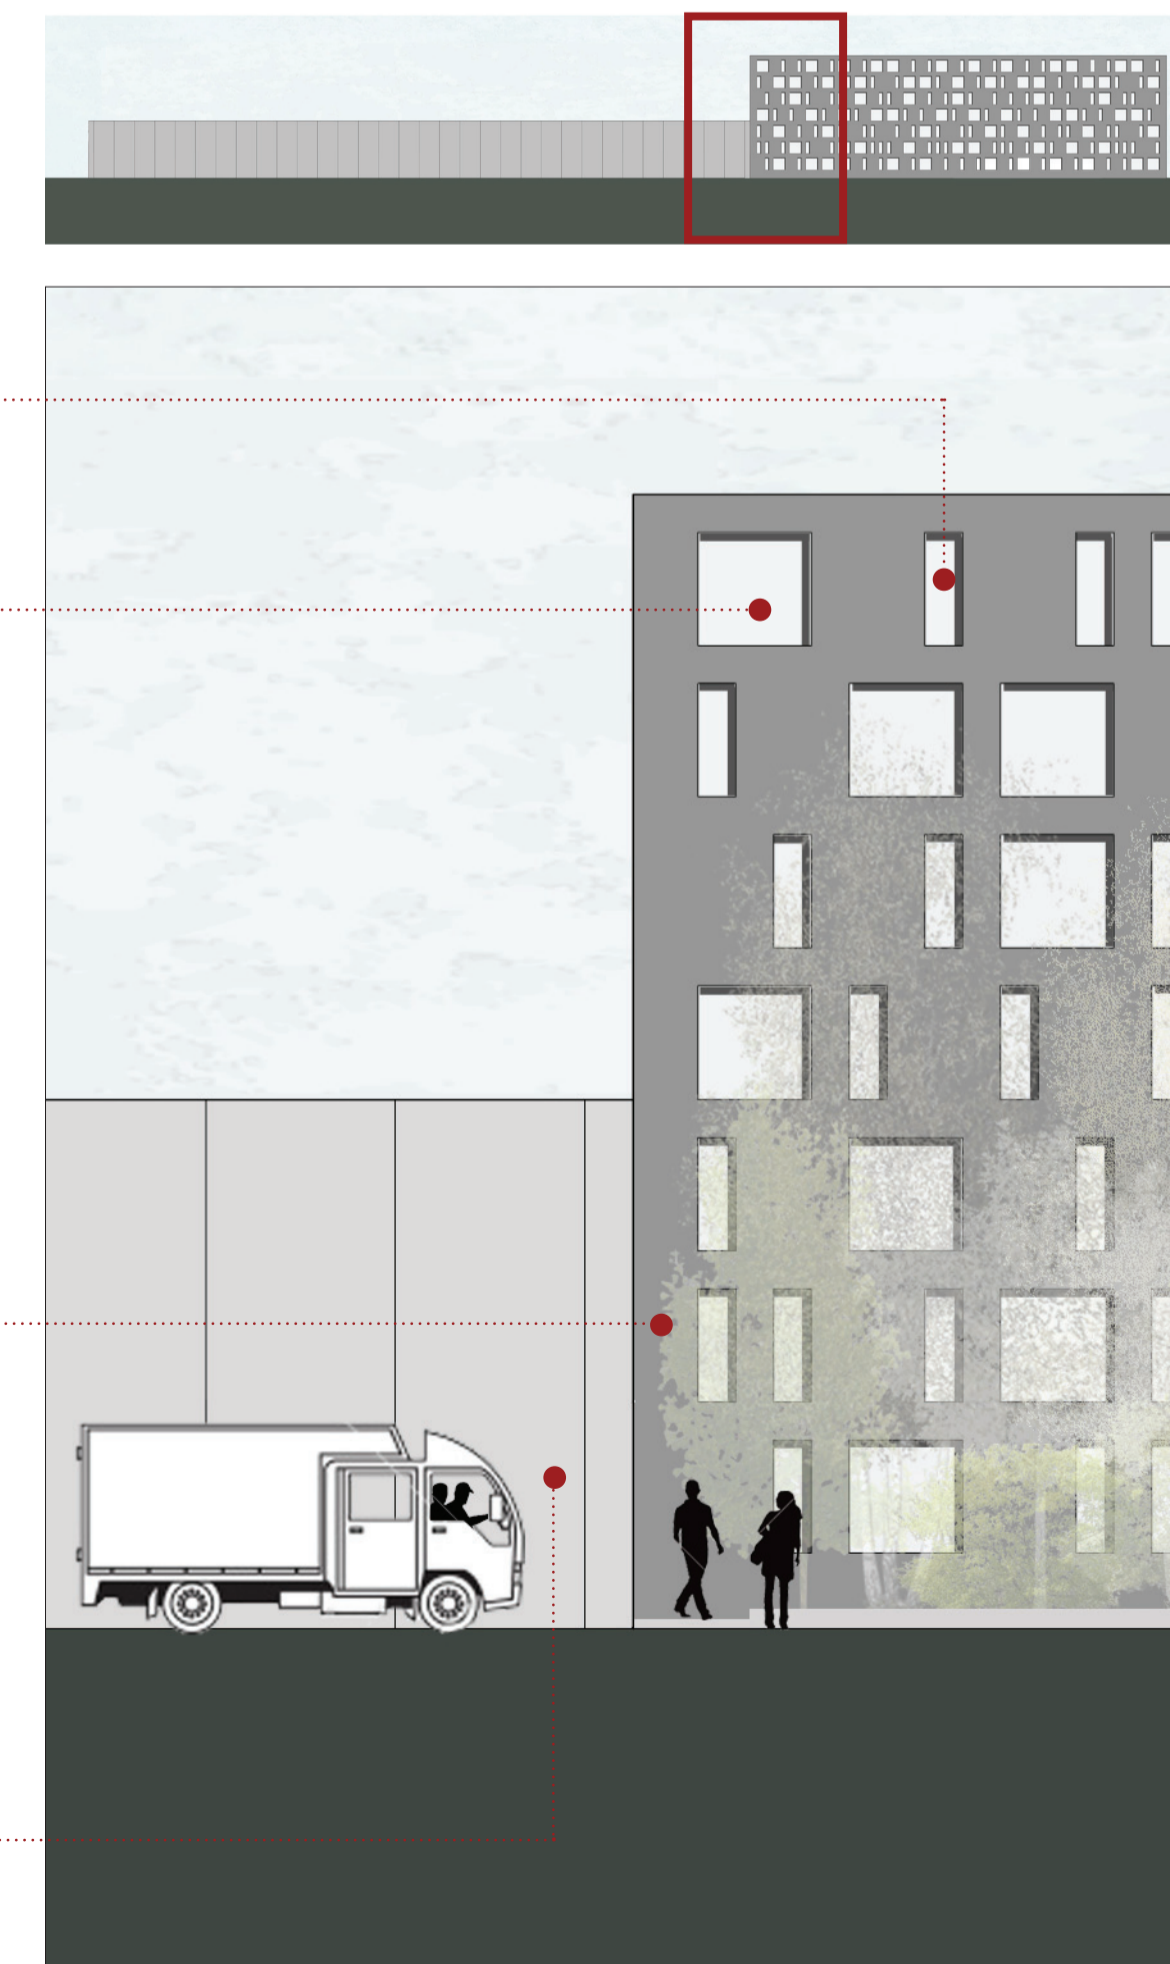

PROSPETTO | PARTICOLARE DELLA FACCIATA

ALLEGATI
ALLEGATO N.12
PROGETTO
SCHEMA URBANISTICO DEL PROGETTO INDUSTRIALE DI AMPLIAMENTO DELLA IOR SP. DI L. 04/10/1988
Sportello Unico per le Attività Produttive DPR 160/2010
COMITENTE
CPREA srl Via Tortonola, 15 20144 MILANO
PROGETTAZIONE ARCHITETTONICA
PARLA BENELLI ARCHITETTO Via Cavosur, 7 20144 MILANO PIAZZA PIETRENGO ILDO +39 0377 821856 STUDIO@BENELLIARCHITETTI.IT WWW.BENELLIARCHITETTI.IT
ROBERTO MURGA ARCHITETTO Via Settembrini 20 20124 MILANO +39 02 4548 6993 STUDIO@ROBERTOMURGA.IT WWW.ROBERTOMURGA.IT
PROGETTAZIONI SPECIALISTICHE
PROGETTO STRUTTURE
TERZINI INGEGNERIA Via Galileo Galilei, 8 20080 LODI +39 0371 564071 INGEGNERIA@TERZINIINGENERIA.COM
PROGETTO IMPIANTO ELETTRICO
ING. BASSANO DONATI Via Forsetti, 41 20040 LODI +39 335 6553142 BASSANO.DONATI@PORTALE.IT
PROGETTO IMPIANTO MECCANICO
STUDIO ENME Via Desioni, 36 20040 CAMBIAGO (MI) +39 02 9040045 E.MARPELLI@STUDIOME.MI.IT
PROGETTO RETI ACQUA
ING. ANGELO AGOSTINI Via Consorzio Agrario, 21 25022 CHIARA (BS) +39 030 711470 ING.AGOSTINI@AGRO.IT
VALUTAZIONE AMBIENTALE
LANDMARK Via Santa Franca, 20 20121 PAVENZA +39 030 705700 E.MARPELLI@STUDIOME.MI.IT
PROGETTO STRADE
NEP S.R.L. C.SO CAVALIERI, 31 27029 VIGEVANO (PV) +39 0301 81700 SEGRETERIA@NEP.IT
PROGETTO VVF
ING. RENATO PROLMI Piazza della Vittoria, 43A 20090 LODI +39 0371 421237 RENATO.PROLMI@CARINELLEPROLMI.IT
PROGETTO DEFINITIVO
142 06 TAV. 12
MATERIA E COLORI
SCALA F.S.
DATA MAGGIO 2015
NOME FILE 142_05_TAV_4_5_6_7_8_9_150515
AGGIORNAMENTO 15/05/15
NOTE