


Vai San Fereolo - Zona scalo ferroviario.



Vista satellitare



Planimetria città

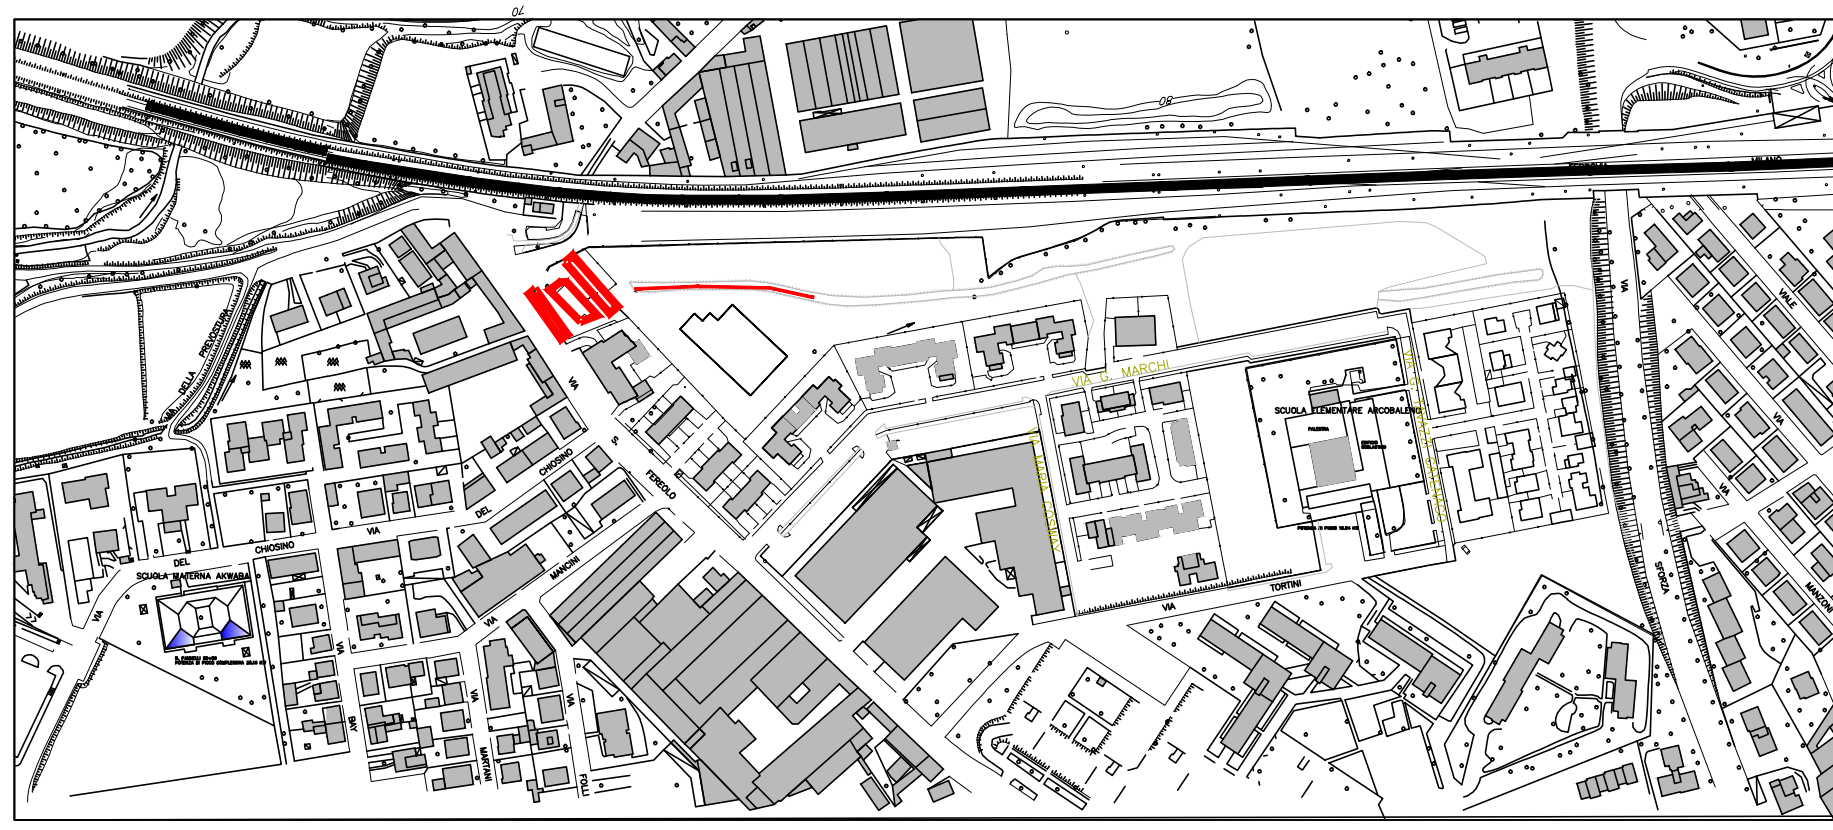

Inquadramento scala 1:2000

Copertura fotovoltaica su parcheggio esistente.
Superficie 500 mq circa.

realizzazione di orti urbani con serre fotovoltaiche Sup. 1.300 mq orti, 650 ma sup fotovoltaica.

Barriera fotovoltaica su barriera antirumore 100 ml circa per un h di 4,00 ml.

Settore 6
Qualità dell'ambiente e sviluppo sostenibile -
Opere Pubbliche



CITTA' DI LODI