


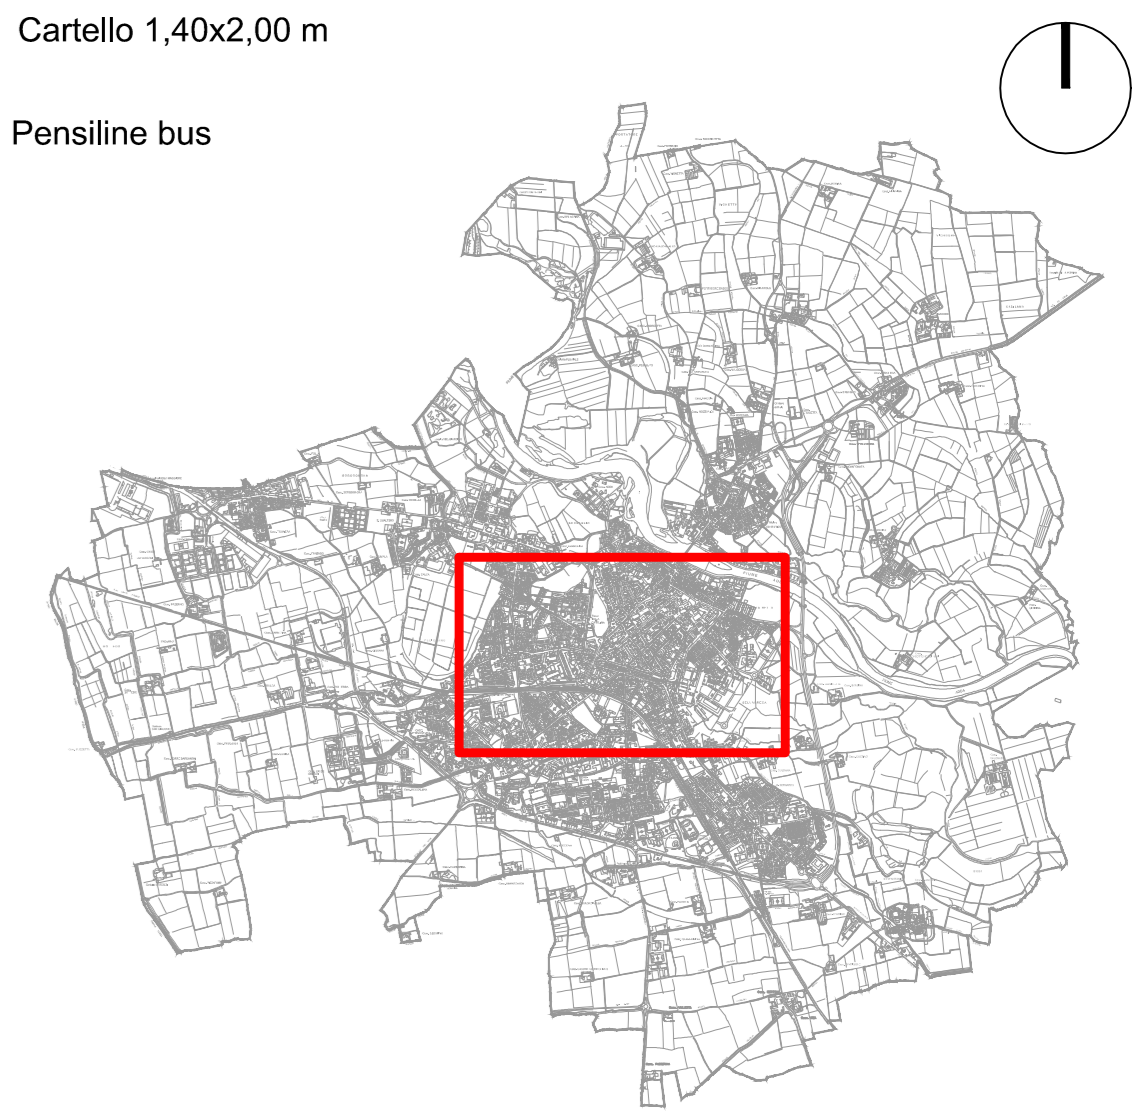

LEGENDA:

- ▲ Tabella murale necrologio 2.00x1.40
- ▲ Tabella murale 2.80x2.00
- ▲ Tabella murale 1.00x1.40
- ▲ Tabella murale 0.7x1.00
- ▲ Tabella murale 2.00x1.40
- ▲ Tabella murale 10.00x2.00
- ▲ Trespolo
- ▲ Tabella murale 6.00x3.00
- ▲ Tabella murale 2.00x2.00
- Cartello 2.80x1.00 m
- Tabelle verdi 1.00x1.40 m
- Cartello 1.40x1.00 m
- Cartello 2.00x1.40 m
- Insegne (direzionali e non)
- Cartello 1.50x2.00
- Cartello 0.70x1.00 m
- Cartello 3.00x2.00 m
- Orologio con cartello
- Cartello 1.80x1.80 m
- Bacheche
- Pagine di fermate bus
- Pali con predisposizione
- Pali con cartello
- Cartello necrologi
- Cartello 2.65x2.10
- Cartello 6.00x3.00
- Cartello 1.40x2.00 m
- Pensiline bus



Comune di Lodi
Settore 7 - Urbanistica, edilizia, manutenzione del patrimonio

Progetto: PIANO DELLE PUBBLICHE AFFISSIONI E DELLE PUBBLICITA'

Tavola: Rilievo area centrale della città di Lodi

Tavola nr. **6R**
Scala: 1:2000
Data:

Progettista: Ufficio tecnico Comunale settore 7-
Dott. Ing. Michela Binda

Dirigente: Dott. Ing. Giovanni Igi

Adottato con delibera del c.c. n° del
Approvato con delibera del c.c. n° del

Elaborato eseguito da: Francesco Galli
1° aggiornamento:
2° aggiornamento:
3° aggiornamento:
Progetto: Comune di Lodi