




Comune di Lodi - Piano di Risanamento acustico
Scuola Media Inferiore Statale "Don Milani" – Via Salvemini, 1




Griglia Giorno (6h-22h) [Stato di progetto, Altezza rel. 2.00m]

M 1: 1200

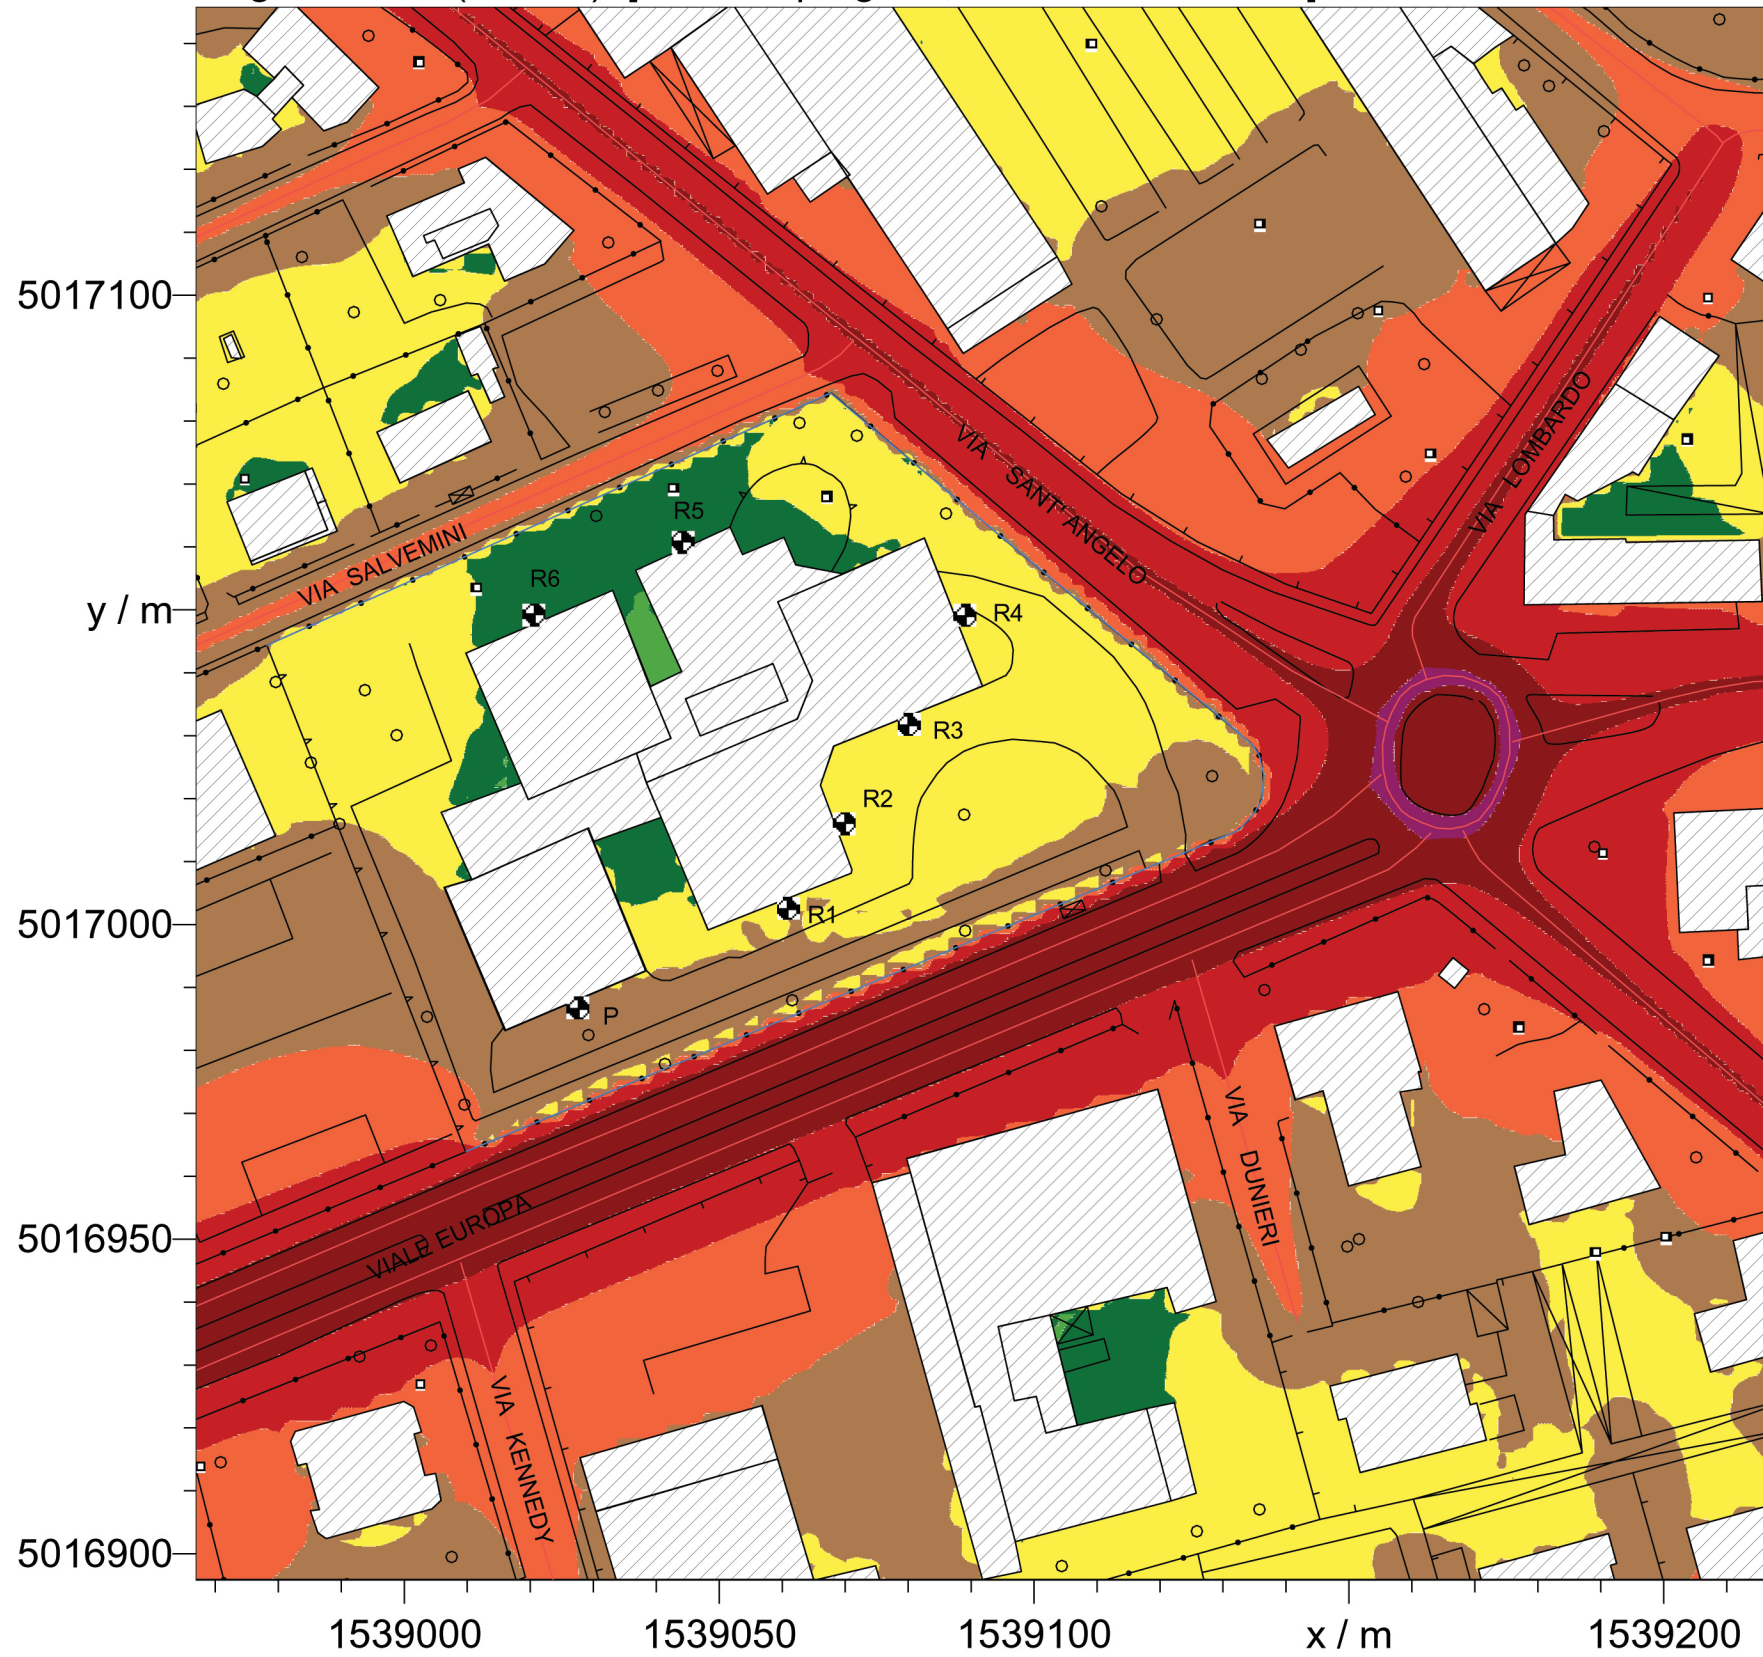

Giorno (6h-22h)
Livello
dB(A)

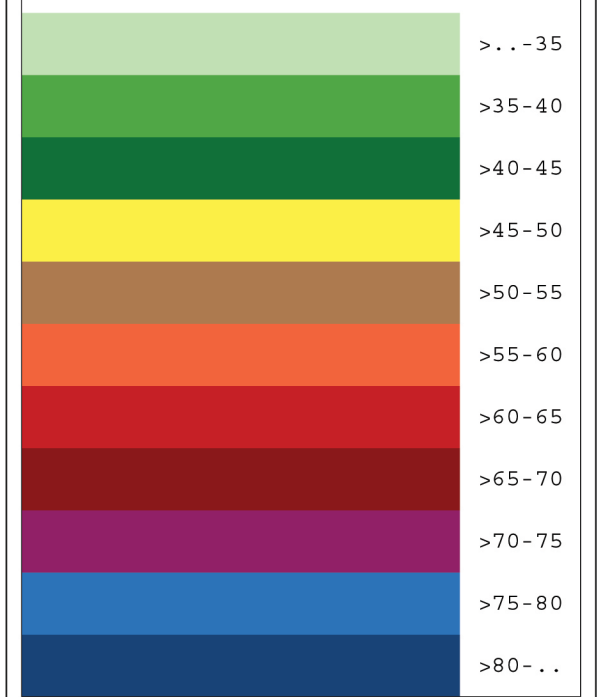

Committente: Comune di Lodi
Piazza Mercato, 5
26900 Lodi
Società: Sindar s.r.l.
Corso Archinti, 35
26900 Lodi
Responsabile: Ing. Paolo Zaneboni
Revisione: n. 00 del 12/10/2007