


Comune di
LODI

SCALA 1:2000

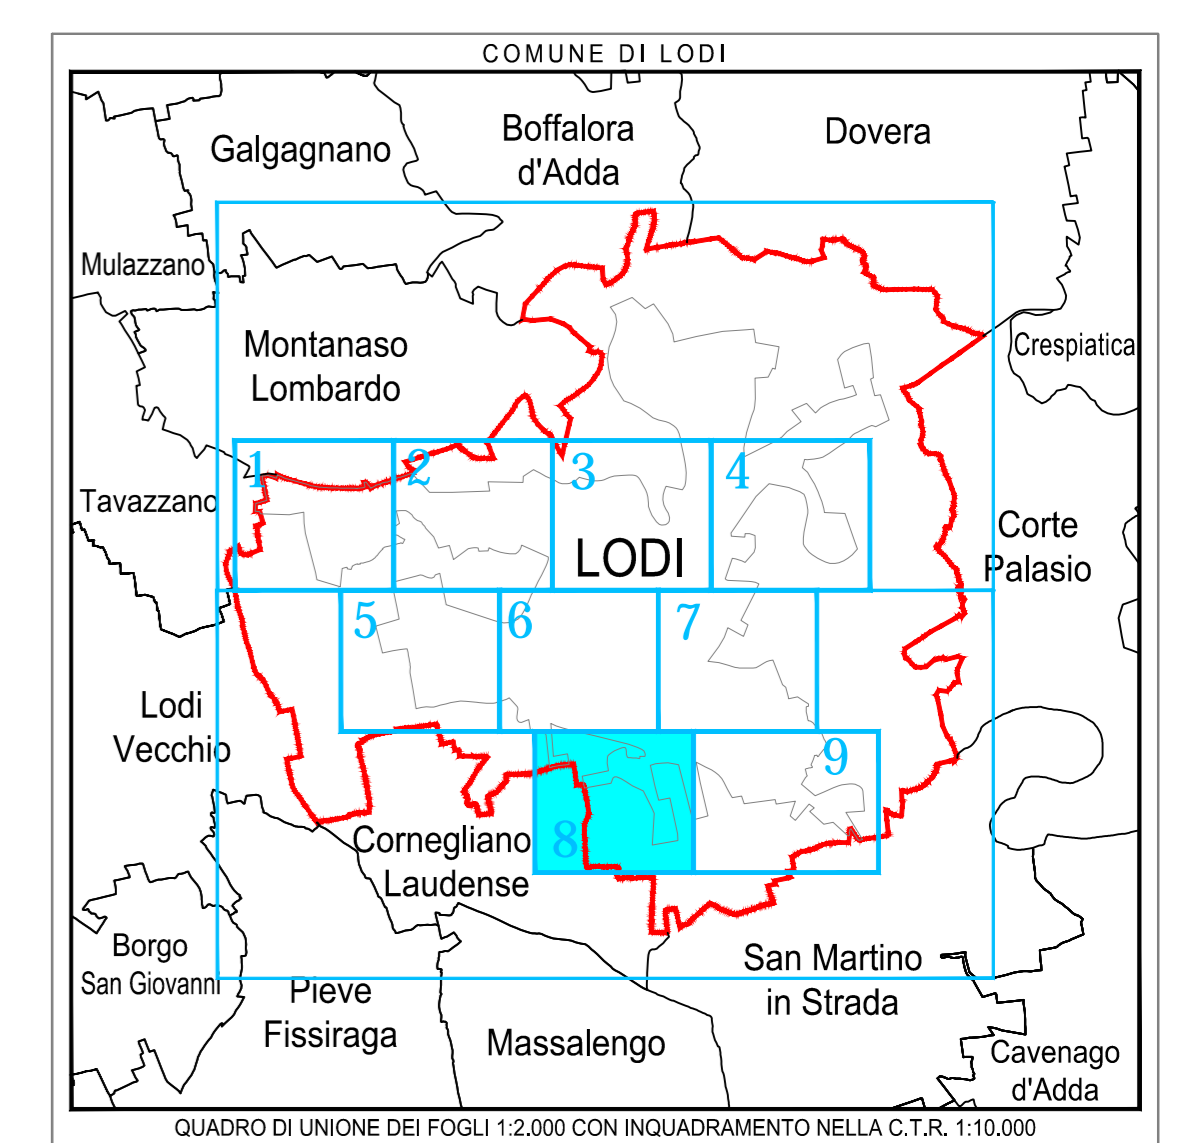

LEGENDA

- Rete acque miste
- Rete acque nere
- Rete acque bianche
- Rete acque in pressione
- Corsi d'acqua superficiali
- Impianto di depurazione
- Cameretta di ispezione
- Stazioni di sollevamento
- Scarichi acque miste
- Scarichi acque meteoriche

CONDOTTE PRINCIPALI

- Collettore Selvagrega
- Collettore Cotta Baggia
- Collettore Olmo
- Collettore San Grato
- Collettore Fanfani
- Collettore Mazzini



COMUNE DI LODI

PROGETTO:
**PIANO DI GOVERNO DEL TERRITORIO ex L.R. 12/05:
PIANO URBANO GENERALE DEI SERVIZI
DEL SOTTOSUOLO (PUGSS)**

TITOLO ELABORATO:	TAVOLA:
PLANIMETRIA RETE DI FOGNATURA	TAV. 01/08
	NOME FILE:
	145.01.07_TAV 01.dwg
	SCALA:
	1:2.000
	DATA:
	giugno 2010

ELABORATO DA:

CAP Holding spa
DIVISIONE SET
Strada 6, Palazzo Q8 - 20089 ROZZANO (MI)

SINTESI DELLE REVISIONI

N°	DATA	EMISSIONE
00	giugno 2010	EMISSIONE

