

- LEGENDA:**
- Campi comuni
 - Aree per salme inconsunte
 - Ossari
 - Ossari comuni
 - Deposito
 - Aree verdi
 - Percorsi principali
 - Aree adibite a parcheggi
 - Cappella
 - Aree riservate alle salme dei bambini
 - Campo per mineralizzazione compi
 - monumenti
 - Aree riservate per ordini religiosi
 - Ingresso principale
 - Ingressi secondari
 - Magazzino
 - Uffici e servizi igienici
 - Tombe di famiglia a parete

DATI RILEVATI P. T.

Tombe di famiglia a parete	171
Urne cinerarie	12
Tombe a terra in campi comuni	3223
Cappelle gentilizie	103
Aree con salme inconsunte	1170
Ossari	1344
Ossari comuni	5
Totale	6028




Comune di Lodi
Settore 7 - Urbanistica, edilizia, manutenzione del patrimonio

Progetto: **PIANO CIMITERIALE**

Tavola: **Formazione Camera Maggiore - Stato di Fiume**

Tavola n. **6a**
Scala: 1:500
Data:

Progettista: **Ufficio tecnico Comunale settore 3**
Dirigente: **Dot. Ing. Andrea Biondi**
Autore con delibera del C.C. n° del
Approvato con delibera del C.C. n° del

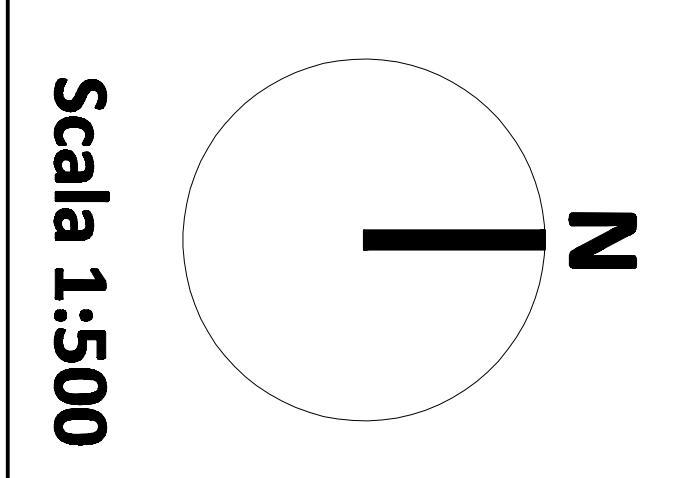

Elaborata digitalmente da: **Franco Gatti**
1. Progettazione
2. Elaborazione grafica
3. Approvazione
Progetto: **Comune di Lodi**