


Parcheggi in Via Pierre e Marie Curie. Zona Università.



Vista satellitare



Planimetria città

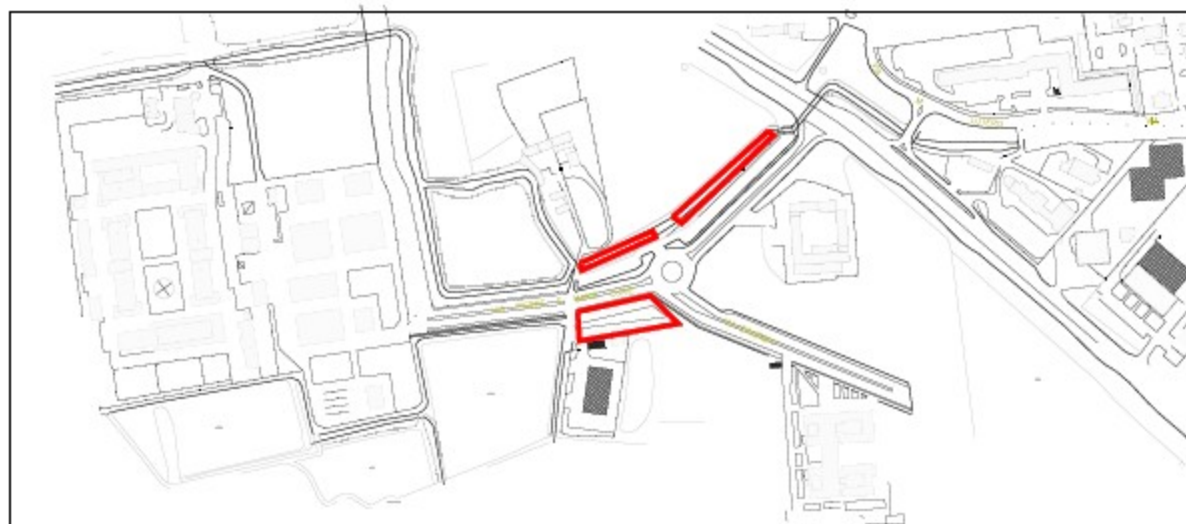

Inquadramento scala 1:2000

Copertura fotovoltaica su parcheggi esistenti lungo la Via Pierre e Marie Curie.

Superficie 2.250 mq circa.

Settore 6
Qualità dell'ambiente e sviluppo sostenibile -
Opere Pubbliche

