


SCALA 1:5000



**LEGENDA**

	POZZETTO MODULARE PER F.O. METROWEB (70x90)		CAVI F.O. FASTWEB IN INFRASTRUTTURA METROWEB (3 TRITUBI)
	POZZETTO MODULARE PER F.O. METROWEB (125x80)		CAVI F.O. FASTWEB IN INFRASTRUTTURA METROWEB (1 TRITUBO)
	POZZETTO MODULARE PER F.O. RETELIT (70x90)		CAVI F.O. FASTWEB IN INFRASTRUTTURA RETELIT (3 TRITUBI)
	POZZETTO MODULARE PER F.O. RETELIT (125x80)		CAVI F.O. FASTWEB IN INFRASTRUTTURA TELECOM
	POZZETTO MODULARE PER F.O. FASTWEB (70x90)		CAVI F.O. FASTWEB IN INFRASTRUTTURA FASTWEB
	POZZETTO MODULARE PER F.O. TELECOM (70x90)		
	POZZETTO MODULARE PER F.O. TELECOM (125x80)		
	CAMERETTA MODULARE PER F.O. TELECOM (170x220)		

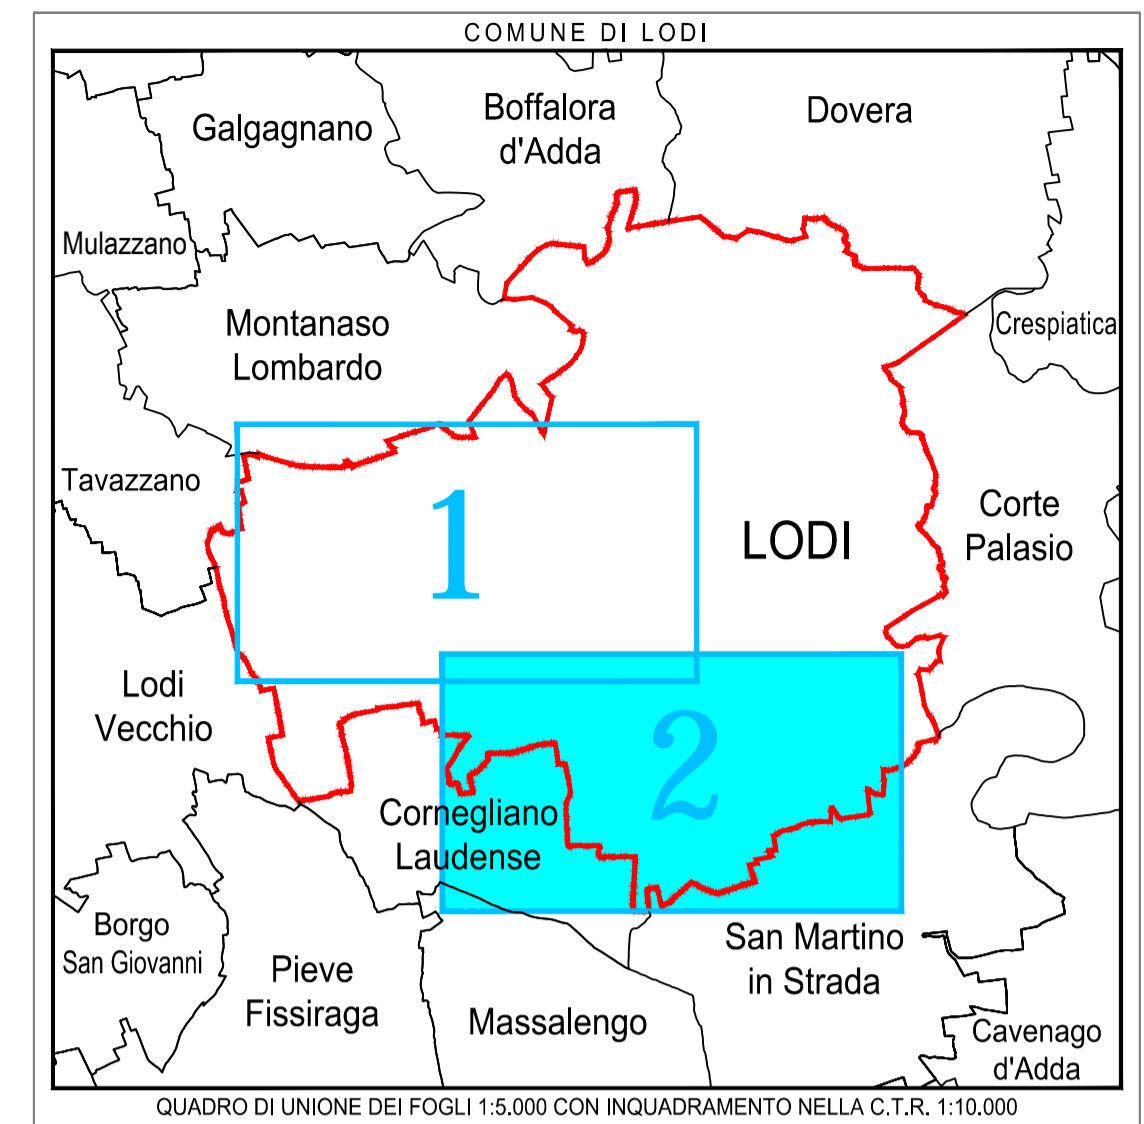

**COMUNE DI LODI**

---

PROGETTO:

**PIANO DI GOVERNO DEL TERRITORIO ex L.R. 12/05:  
PIANO URBANO GENERALE DEI SERVIZI  
DEL SOTTOSUOLO (PUGSS)**

---

<p>TITOLO ELABORATO:</p> <p style="text-align: center;"><b>PLANIMETRIA INFRASTRUTTURA PER TELECOMUNICAZIONI F.O.</b></p>	<p>TAVOLA: TAV. 05/02</p> <p>NOME FILE: 145.01.07_TAV 05.dwg</p> <p>SCALA: 1:5.000</p> <p>DATA: giugno 2010</p>
--	---

---

Tabola 02 di 02

---

ELABORATO DA:



CAP Holding spa  
DIVISIONE SET  
Strada 6, Palazzo Q8 - 20089 ROZZANO (MI)

---

SINTESI DELLE REVISIONI

N°	DATA	EMISSIONE
00	giugno 2010	