




CODIFICA LOCALI	CODICE FINITURE
MUR LOCALI	INTONACO PER FINITURA
COPERTURE LOCALI	INTONACO PER FINITURA
SUPERFICIE LOCALI	INTONACO PER FINITURA
SUPERFICIE ADICIONAMENTI	INTONACO PER FINITURA

CODIFICA STRUTTURAZIONE	ABACO PAVIMENTI
STRUTTURAZIONE VERTICALE	ABACO PAVIMENTI
INDICAZIONE MATERIALI	ABACO PAVIMENTI
INDICAZIONE MATERIALI PERI	ABACO PAVIMENTI
ABACO PAVIMENTI	ABACO PAVIMENTI

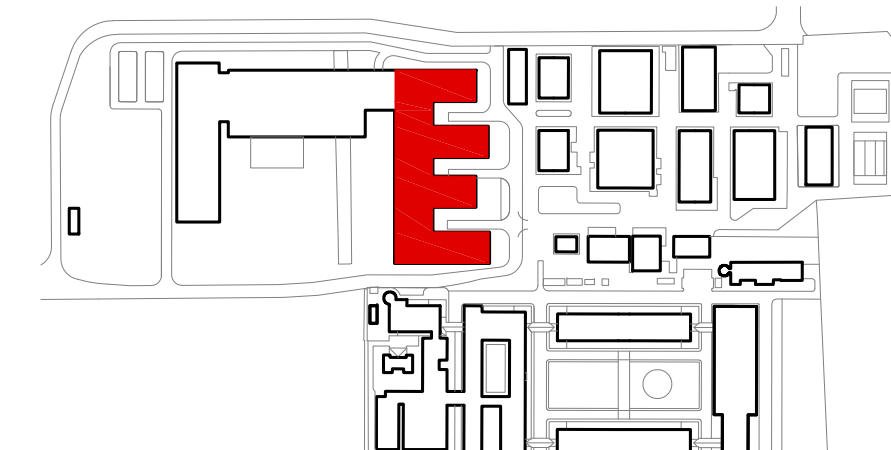

UNIVERSITÀ DEGLI STUDI DI MILANO
DIVISIONE PROGETTAZIONE E GESTIONE DEL PATRIMONIO IMMOBILIARE

POLO DELL'UNIVERSITÀ IN LODI
DESTINATO AI CORSI DI LAUREA DELLA FACOLTÀ DI
MEDICINA VETERINARIA
Realizzazione edifici per attività didattiche e dipartimentali

(codifica opera: 030 04NC)
CODICE CIG: 5676539C29
CODICE CUP: G13H1400020001

via dell'Università, 6
20090 - Lodi

GRUPPO DI PROGETTAZIONE:	RESPONSABILE DEL COORDINAMENTO:	REVISIONI
CAPOGRUPPO: ROMA & ASSOCIATES EUROPE Kuma and Associates S.p.A. (www.kuma.com)	Studio Pession Associato ROMA & ASSOCIATES EUROPE KUMA & ASSOCIATES EUROPE www.kuma.com	DATA: 05.03.2015 DESCRIZIONE: MODIFICAZIONI
PROGETTAZIONE ARCHITETTONICA: ROMA & ASSOCIATES EUROPE KUMA & ASSOCIATES EUROPE www.kuma.com	STUDIO PESSON ASSOCIATO www.studiope.com	
PROGETTAZIONE STRUTTURALE E SICUREZZA: FILM Ingegneria S.p.A. www.film-ingegneria.com		
PROGETTAZIONE IMPIANTI TECNOLOGICI E PREVENZIONE INCENDI: Studio Tecnica Forte Ing. Geom. Giuseppe Forte www.studiotecnicaforte.it		

PROGETTO PER APPROVAZIONE ENTI

Arch. Peppino D'Andrea

TAVOLA: UNLO_AE_A13_050
SCALA: 1:100
DATA: 12.01.2015

PROGETTO PER APPROVAZIONE ENTI
Arch. Peppino D'Andrea
Arch. Cesare Merluzzi
Arch. Peppino D'Andrea
A.T.C. Roma
Progettazione Qualità - PQI