
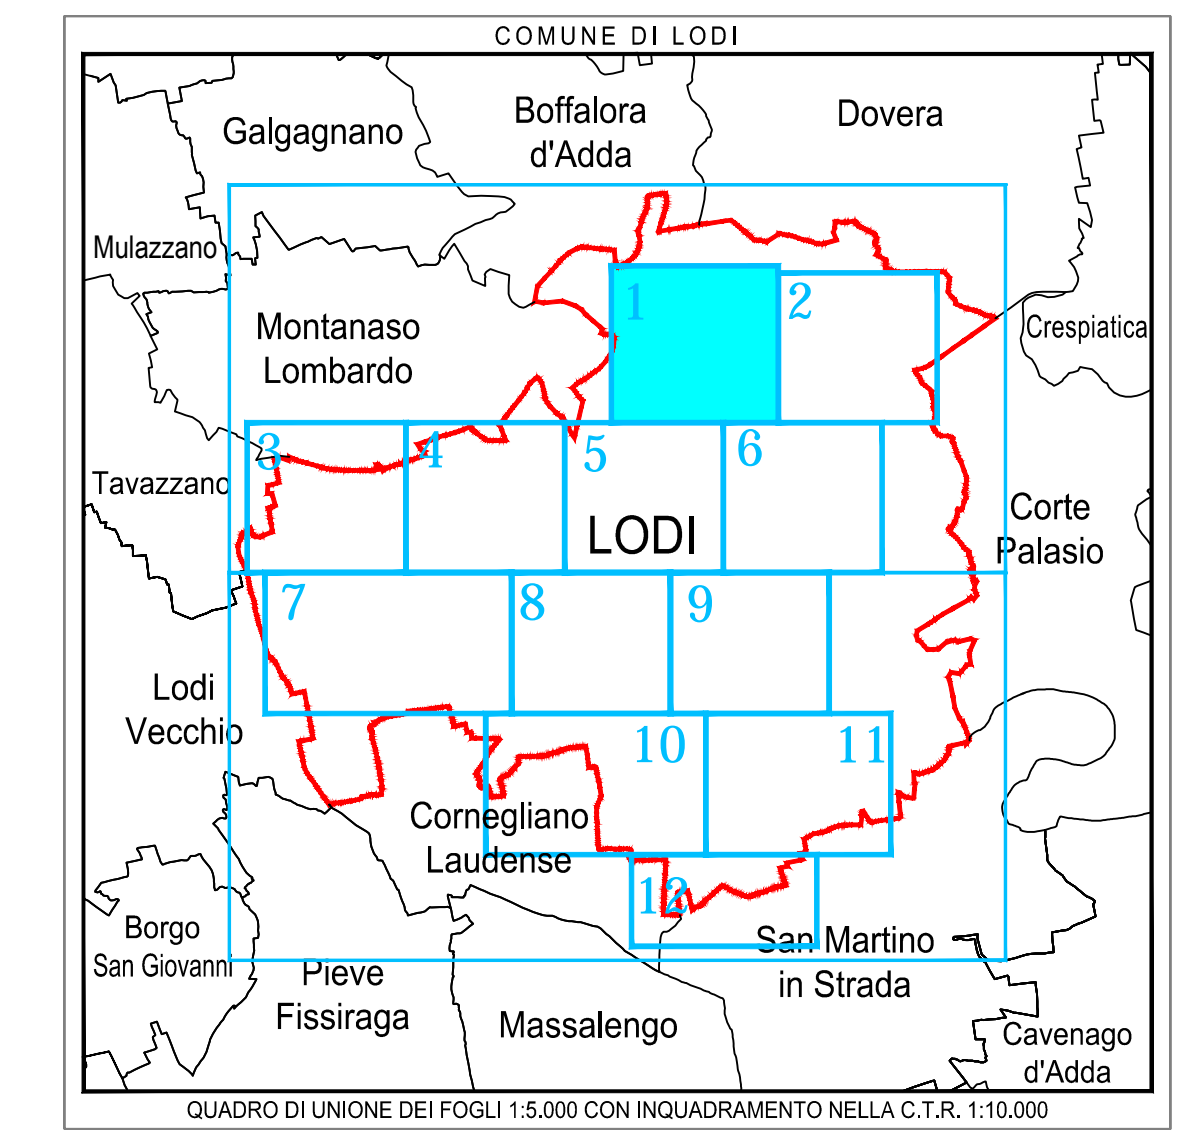


Comune di
LODI

SCALA 1:2000

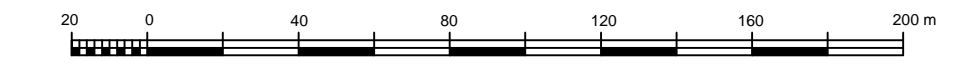

LEGENDA

	POZZETTO MODULARE TELECOM (15x60)		TELECOM INFRASTRUTTURE
	POZZETTO MODULARE TELECOM (125x60)		TELECOM CANALIZZAZIONI
			TELECOM CAVI IN TRINCEA




COMUNE DI LODI

PROGETTO:
**PIANO DI GOVERNO DEL TERRITORIO ex L.R. 12/05:
PIANO URBANO GENERALE DEI SERVIZI
DEL SOTTOSUOLO (PUGSS)**

TITOLO ELABORATO:	TAVOLA:
PLANIMETRIA RETE DI TELECOMUNICAZIONI	TAV. 04/01
	NOME FILE:
	145.01.07_TAV 04.dwg
	SCALA:
	1:2.000
	DATA:
	giugno 2010

Tavola 01 di 12

ELABORATO DA:



CAP Holding spa
DIVISIONE SET
Strada 6, Palazzo Q8 - 20089 ROZZANO (MI)

SINTESI DELLE REVISIONI

N°	DATA	EMMISSIONE
00	giugno 2010	EMMISSIONE