


Comune di

LODI

SCALA 1:2000

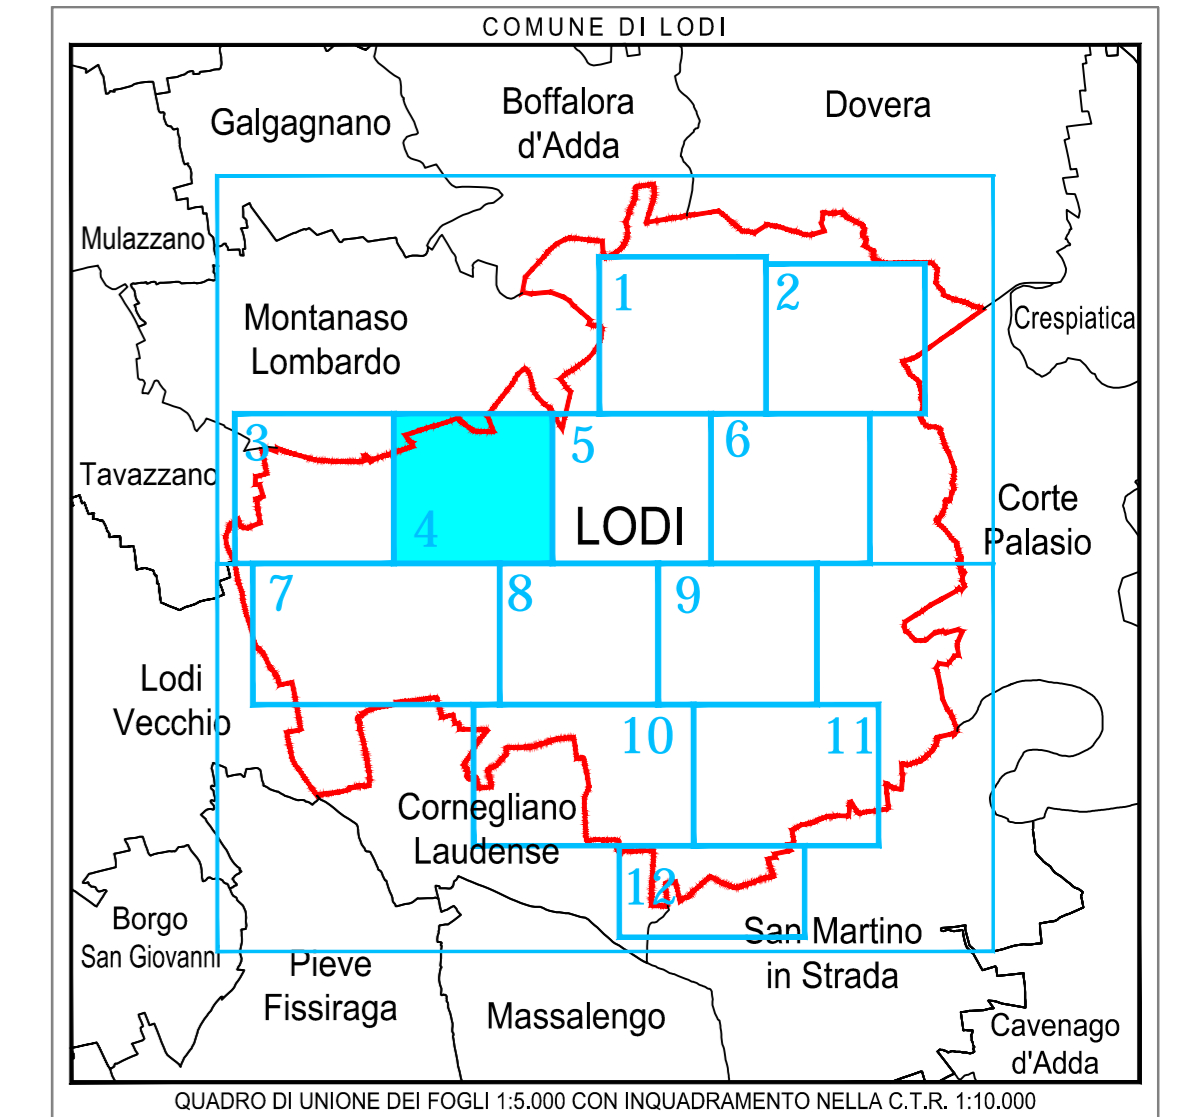

LEGGENDA

- POZZETTO MODULARE TELECOM (F50/0)
- TELECOM CANALIZZAZIONI
- TELECOM CAVI IN TRINCEA
- TELECOM INFRASTRUTTURE
- POZZETTO MODULARE TELECOM (T50/0)



COMUNE DI LODI

PIANO DI GOVERNO DEL TERRITORIO ex L.R. 12/05:  
PIANO URBANO GENERALE DEI SERVIZI  
DEL SOTTOSUOLO (PUGSS)

TITOLO ELABORATO:  <b>PLANIMETRIA RETE DI TELECOMUNICAZIONI</b>	TAVOLA: TAV. 04/04 NOME FILE: 145.01.07_TAV 04.dwg SCALA: 1:2.000 DATA: giugno 2010
Tavola 04 di 12	

ELABORATO DA:

**CAP** CAP Holding spa  
DIVISIONE SET  
Strada 6, Palazzo 08 - 20089 ROZZANO (MI)

SINTESI DELLE REVISIONI		
N°	DATA	EMISSIONE
00	giugno 2010	EMISSIONE