


- piste ciclabili in sede propria assistite o in corso di costruzione
- piste ciclabili in sede propria in progetto
- corsie ciclabili riservate esistenti o in corso di realizzazione
- percorsi in sede promiscua (ciclo più pedoni) esistenti o in realizzazione
- percorsi in sede promiscua (ciclo più pedoni) in progetto
- percorsi in sede promiscua (ciclo più auto) esistenti o in realizzazione
- percorsi in sede promiscua (ciclo più auto) in progetto
- percorsi spartani consolidati e significativi (escluse le strade locali nelle aree residenziali)
- completamento del "sentiero ciclopedonale" Rivolta d'Adda - Lodi\*
- zona centrale a traffico limitato e aree pedonali

- sottopasso ciclopedonale
- marciocro con sola segnaletica orizzontale
- marciocro semaforizzato
- Parcheggi principali (8 per biciclette, 161 interscambio con i mezzi pubblici, P di attesa per pendolari, P S di interscambio con la ferrovia)

- Collegamenti ciclabili proposti
- sistema urbano primario: anello del centro storico
  - collegamenti spontanei da incentivare
  - sistema urbano primario: anello esterno
  - sistema urbano secondario
  - sistema extracurioso primario
  - itinerari per il tempo libero

- centro abitato
- territorio agricolo naturale
- limiti del Parco Adda Sud
- confini comunali

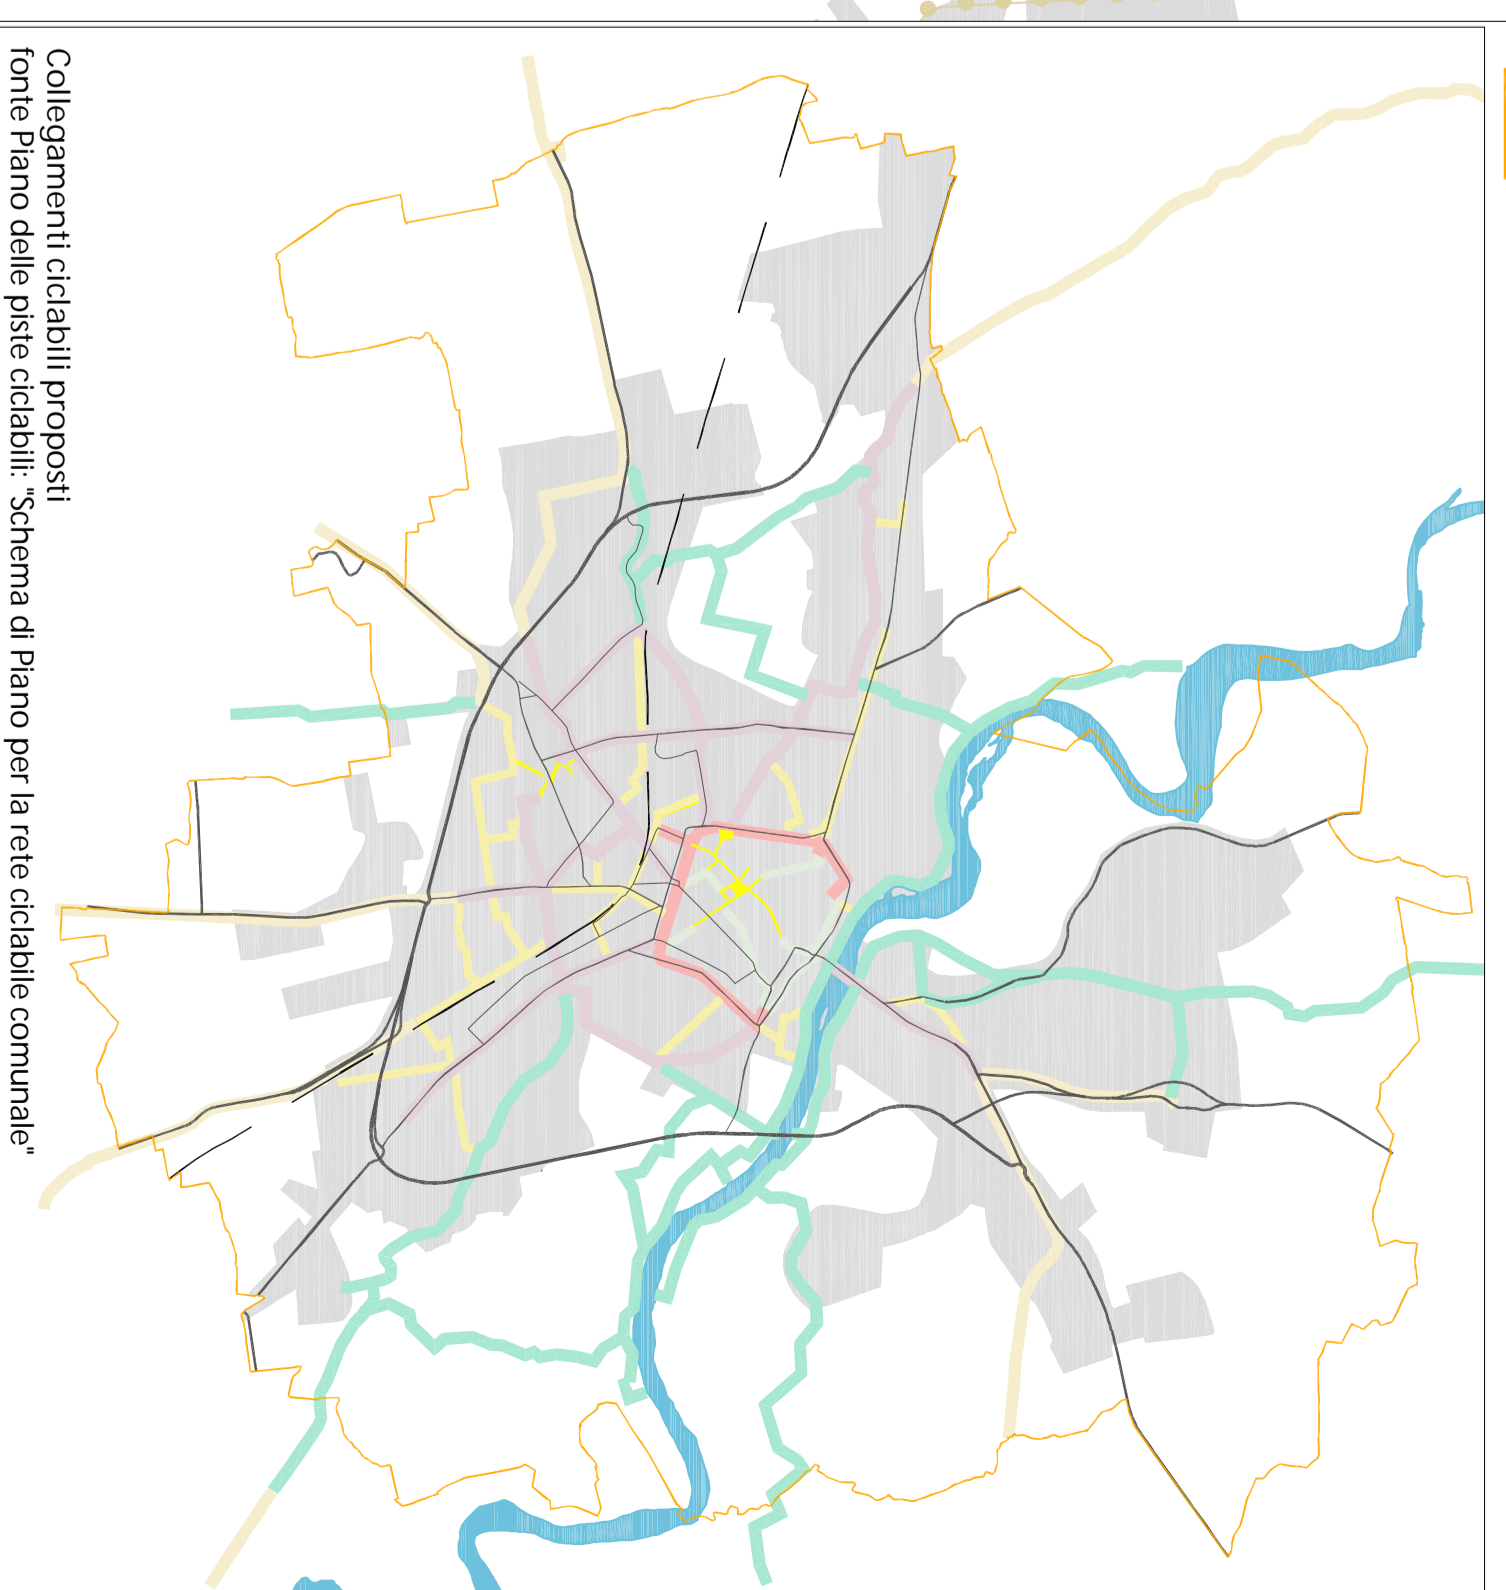

Collegamenti ciclabili proposti  
 \*Fonte: Piano delle piste ciclabili. Schema di Piano per la rete ciclabile comunale\*

**Città di Lodi**  
 Provincia di Lodi  
 Politecnico di Milano DIAP - labURB  
 Università di Pavia

Amministrazione comunale - Comune di Lodi  
 piazza Sordani, 1 - Lodi

Sindaco: **Assessore** **Direttore**  
 Lorenzo Guarenti Antonio Demarelli Giovanni Ligli  
 Assessorato: **Consiglieri**  
 Leonardo Scudari

**Proprietista** **Piano del Servizio (PSS)**  
 Ing. Giovanni Ligli Arch. Angelo Bugnati  
 Direzione: **Assessorato** **Assessorato**  
 Urbanistica 20 Urbanistica 20

**Documento di Piano (DOP)** **Studi di Pavia**  
 Piano delle Regole (PRG) DIAP - Politecnico di Milano DIAP - Politecnico di Milano  
 via Bonelli, 3 - Milano tel. 02.2399.5489 email: labur@polimi.it

**Consiglieri** **Gruppo di ricerca**  
 Responsabile Scientifico Federico Oliva  
 Consiglieri: **Gruppo di ricerca**  
 Paolo Guazzi Elena Saltero

**Valutazione Ambientale** **Strategia (VAS)**  
 DIET - Università degli Studi di Pavia  
 Paolo Casati Sara Mariani Giulia Castoldi

**laboratorio - labURB** **processo partecipativo**  
 Matteo Doni Giuseppe Frongia Elisabetta Regio  
 Coordinatore: **processo partecipativo**  
 Ettore Saltero con Stefano Bigini  
 con Monica Righetti

**Schema della rete ciclabile**  
 adozione: **approvazione**  
 Febbraio 2010 Marzo 2011

**Elaborato** **PDR 8**  
 scala 1:10.000

