

VIA MILANO IN USCITA DALLA CITTÀ




VIA MILANO IN ENTRATA ALLA CITTÀ



VIA GIUSEPPE MINOIA - VIA MILANO



VIA GIUSEPPE MINOIA - VIA GIUSEPPE FE'

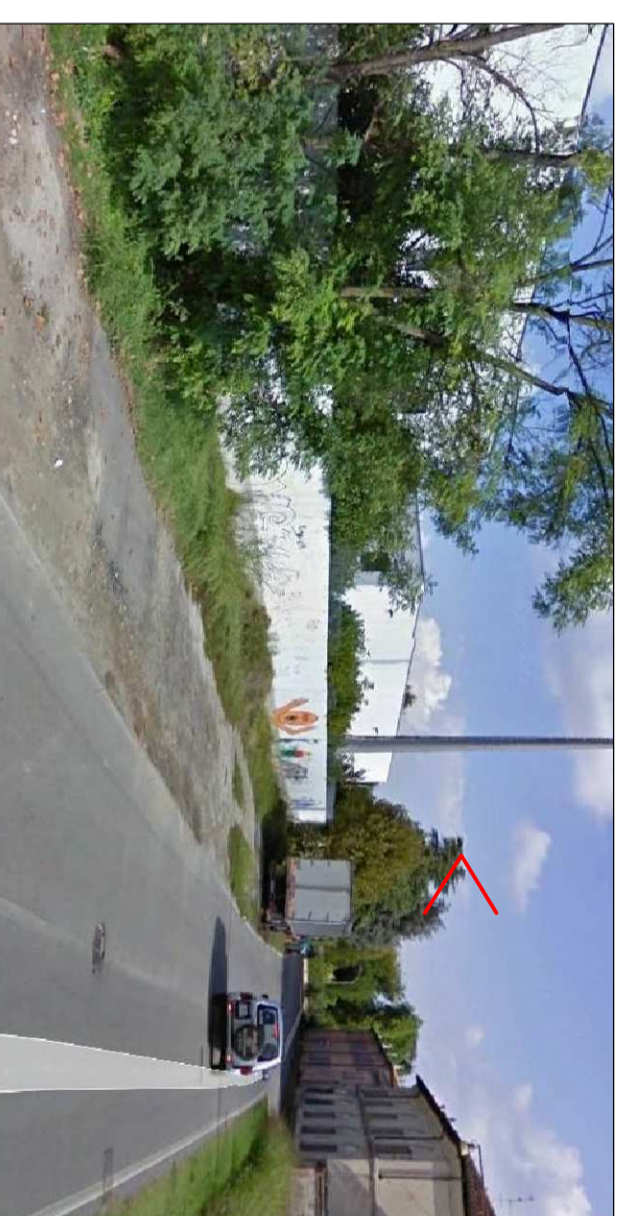

VISTA DA VIA GIUSEPPE FE'



COMUNE DI	: Lodi (LO)	TAVOLA 04
COMMITTENTE	: TADA s.r.l. Via Milano n° 71 Lodi (LO)	DATA: Settembre 2017
LAVORO	: P.I.L. per cambio di destinazione d'uso Immobile in Via Milano n° 81 Fg. 19 Mapp. 118 Sub. 703 e Mapp. 291	AGGIORNAMENTO: Ottobre 2017
OGGETTO	: Piano di Progetto Generale con visibilità della zona	SCALA: 1:500
PROGETTO N°		

dott. architetto Rinaldo Bongioni
Viale IV NOVEMBRE 21 26900 LODI tel. 0371/423302 fax. 0371/421907
c.f. BNC RND 54895 F028F p.iva 0489020157 e-mail BONGI@COMODONLINE.IT
E' VISTATA SAI/SAI/SAI SORDAZIONE ANGE' MARIALI SANA ANTIPOZZANNE