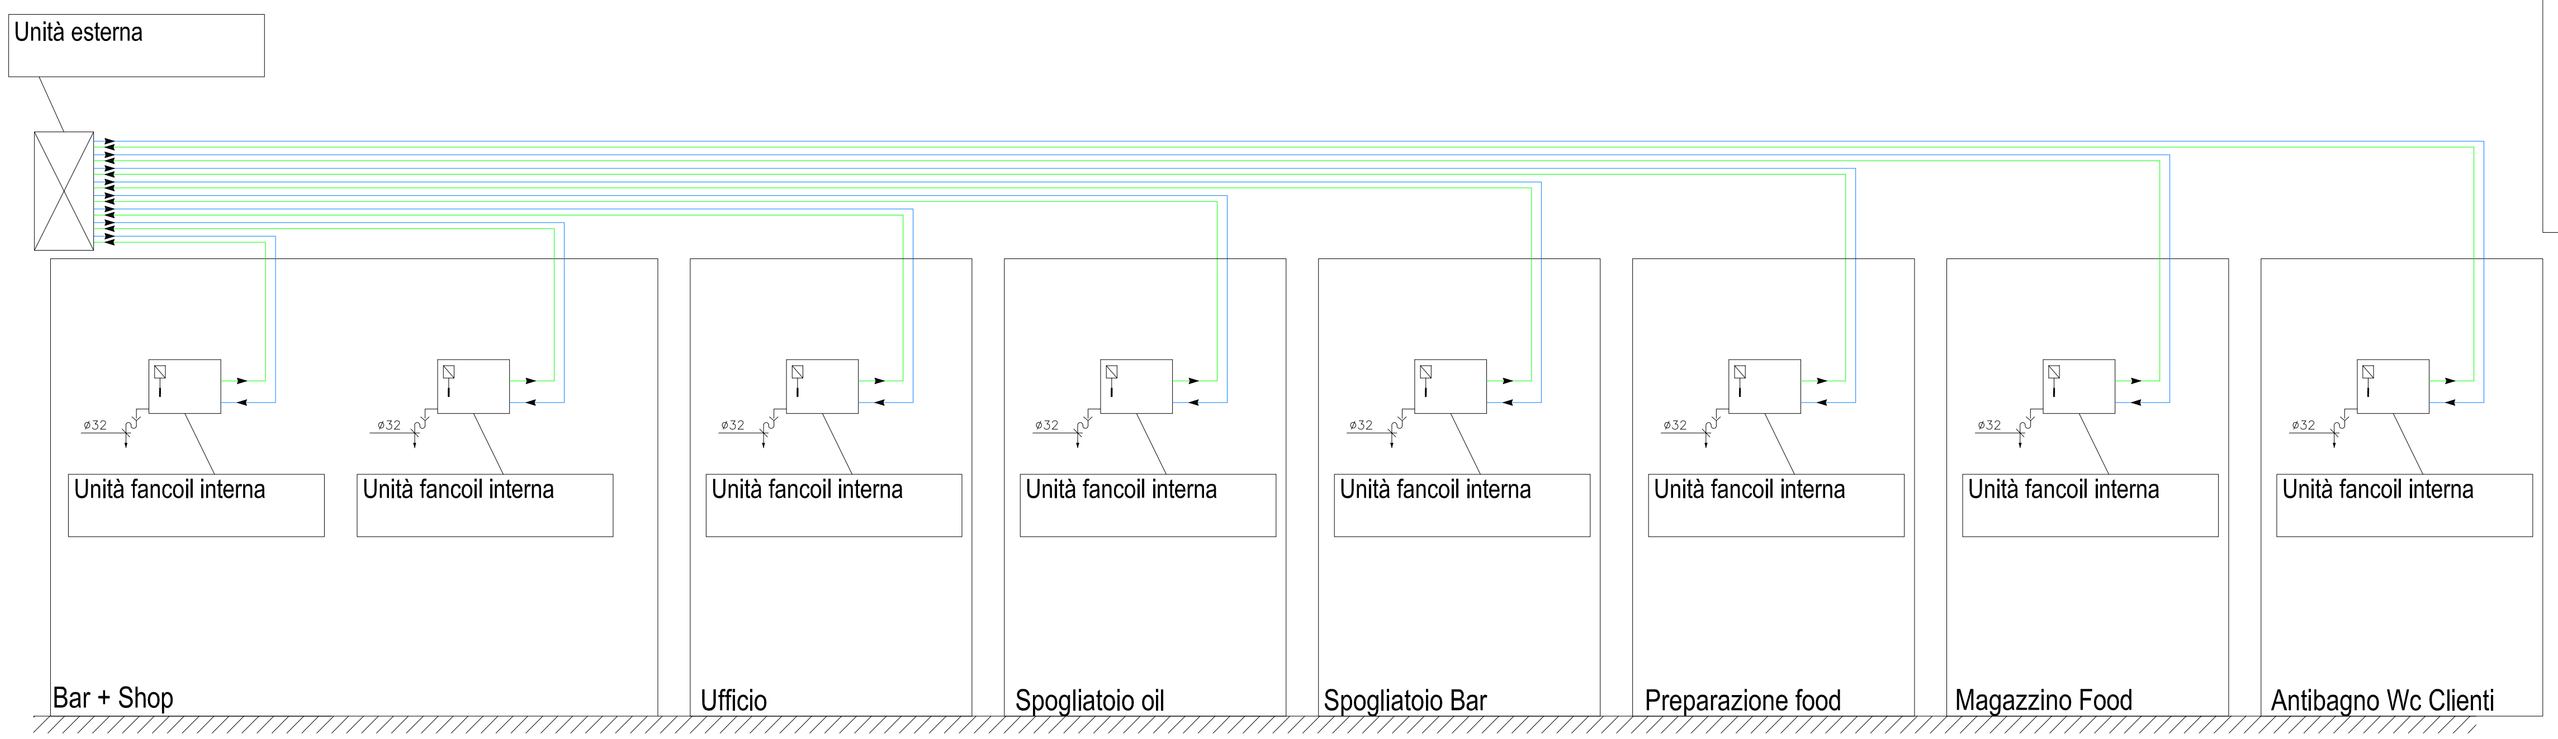

LEGENDA IMPIANTO CONDIZIONAMENTO

- TUBO DI MANDATA POMPA DI CALORE-SPLIT
- TUBO DI RITORNO SPLIT-POMPA DI CALORE
- UNITA' ESTERNA
- UNITA' INTERNA

SCHEMA FUNZIONALE CONDIZIONAMENTO

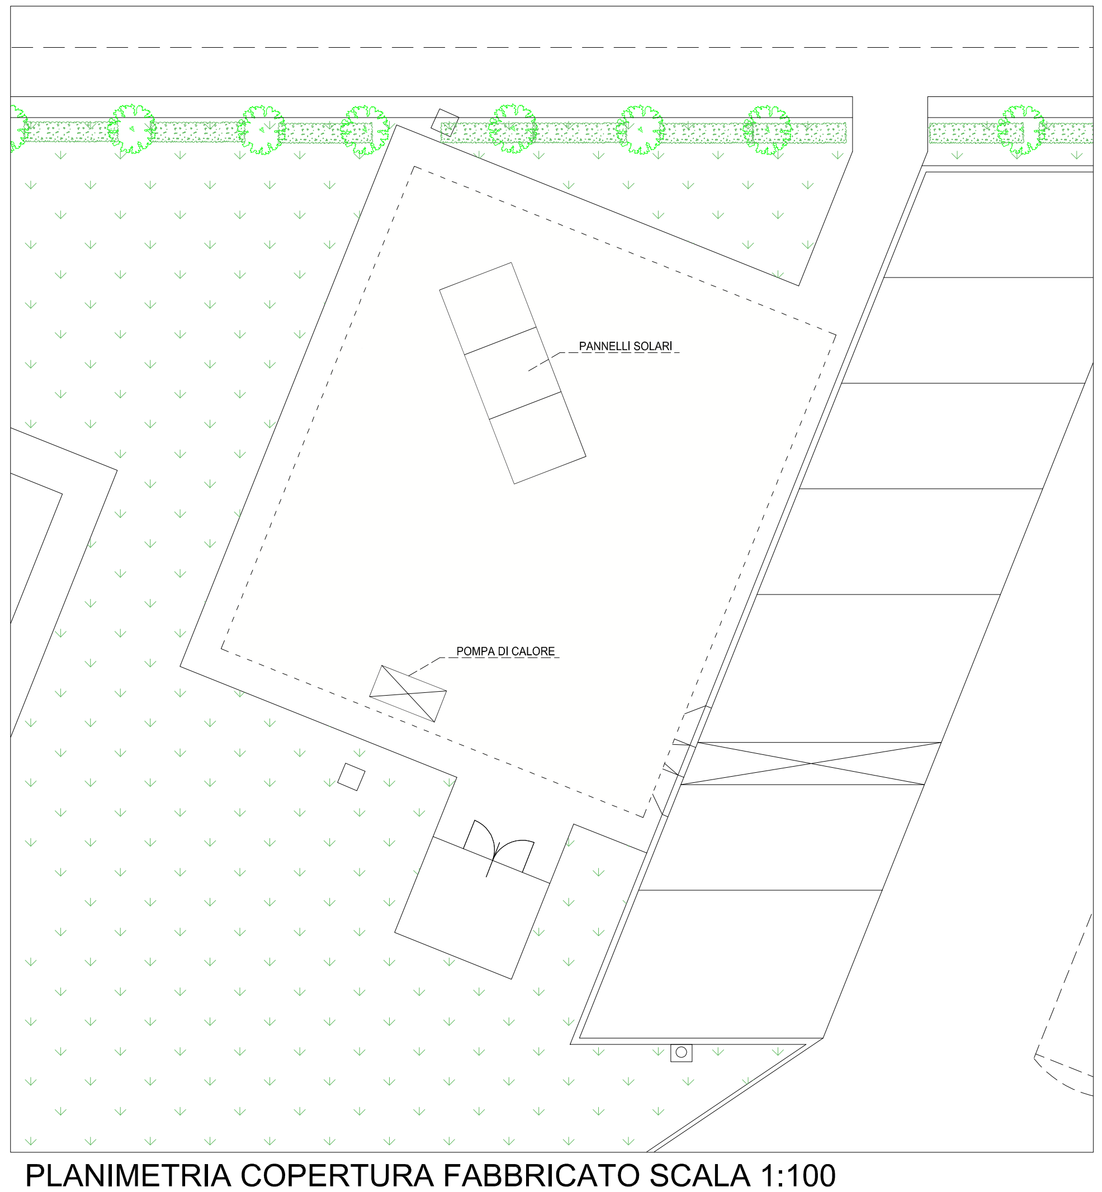

PLANIMETRIA COPERTURA FABBRICATO SCALA 1:100

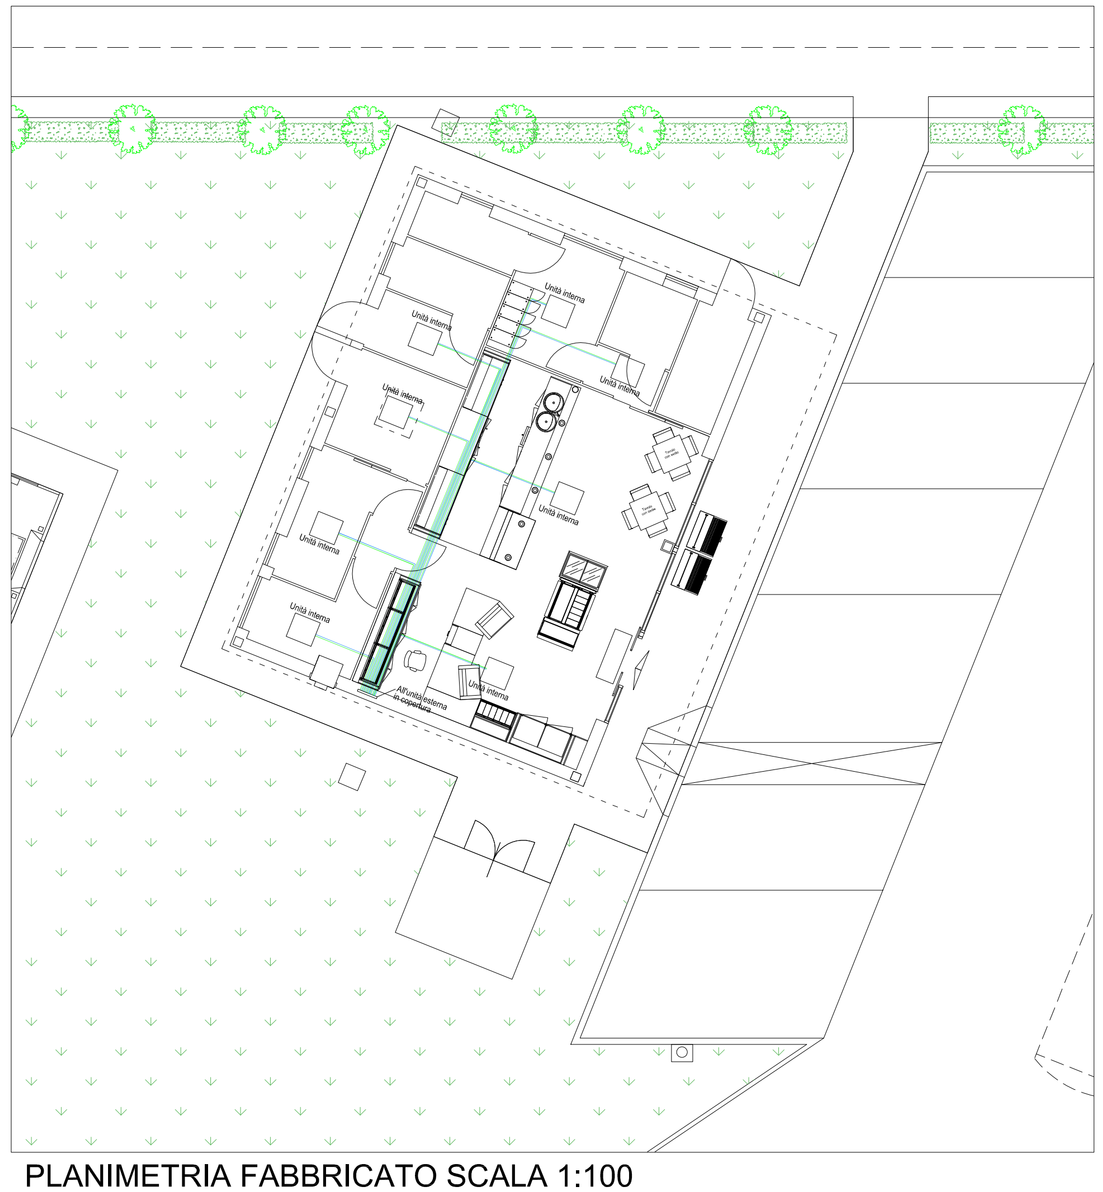
Unità interna
Unità interna
Unità interna