UNIVERSITÀ DEGLI STUDI DI MILANO

DIVISIONE PROGETTAZIONE E GESTIONE
DEL PATRIMONIO IMMOBILIARE

CERTIFICATO N. 6701/af

POLO DELL'UNIVERSITÀ IN LODI
DESTINATO AI CORSI DI LAUREA DELLA FACOLTÀ DI MEDICINA VETERINARIA
Realizzazione edifici per attività didattiche e dipartimentali

(codifica opera: 030 04NC)
CODICE CIG: 5676539C29
CODICE CUP: G13H14000020001

CODICE IDENTIFICATIVO	INDIRIZZO	FILE
	via dell'Università, 6 20900 - Lodi	

GRUPPO DI PROGETTAZIONE:

CAPOGRUPPO:
- **Kuma and Associates Europe**

RESPONSABILE DEL COORDINAMENTO:
- **Studio Pession Associato**

KUMA & ASSOCIATES EUROPE
16, rue Martel 75010 Paris
Tél. 01 44 88 94 90 - Fax 01 42 46 23 55
www.kkaa.co.jp
SIRET 503 842 577 00028 NAF 7111Z

PROGETTAZIONE ARCHITETTONICA:

- **Kuma and Associates Europe**
  rue Martel 16, 75010 - Paris_France
  T +33 (0)1 44 88 94 90 F +33 1 4246 2355 maria-chiara@kkaa.co.jp www.kka.co.jp

KUMA & ASSOCIATES EUROPE
16, rue Martel 75010 Paris
Tél. 01 44 88 94 90 - Fax 01 42 46 23 55
www.kkaa.co.jp
SIRET 503 842 577 00028 NAF 7111Z

- **Studio Pession Associato**
  corso Galileo Ferraris 60, 10129 - Torino_Italia
  T +39 011 599354 F +39 011 501900 segreteria@pession.it www.studio-pession.com

STUDIO PESSION ASSOCIATO
ARCHITETTURA URBANISTICA DESIGN

- **Archiloco Studio Associato**
  via Paolo Sacchi 40, 10128 - Torino_Italia
  T +39 011 5684000 F +39 011 5088602 progetti@archilo.it www.archiloco.it

ARCHILOCO architecture & design

PROGETTAZIONE STRUTTURALE E SICUREZZA:

- **F&M Ingegneria SpA**
  via Belvedere 8/10, 30035 - Mirano (VE)_Italia
  T +39 041 5785711 F +39 041 4355933 fm@fm-ingegneria.com www.fm-ingegneria.com

F&M ingegneria

PROGETTAZIONE IMPIANTI TECNOLOGICI E PREVENZIONE INCENDI:

- **Studio Tecnico Forte ing. Giuseppe**
  frazione Castelrotto 10/A, 12050 - Guarene (CN)_Italia
  T: +39 0173 611453 F: +39 0173 611453 segreteria@ing-forte.191.it www.forteingegneria.com

STUDIO INGEGNERIA FORTE

REVISIONI

n°	DATA	DESCRIZIONE
1	21.04.2015	SOSTITUZIONE

PROGETTO DEFINITIVO

IL CAPO DIVISIONE
Arch. Peppino D'Andrea

TAVOLA N.	TIPOLOGIA ELABORATO	IL TECNICO REFERENTE
UNILO_D_A_C_3004	Planimetria Aero-Fotogrammetrico	Arch. Cesare Merluzzi
SCALA: -		IL RESPONSABILE DEL PROCEDIMENTO: Arch. Peppino D'Andrea
DATA: 20.03.2015		IL VERIFICATORE: A.T.I. ICMQ SpA – Progetto Costruzione Qualità - PCQ srl

NOME FILE: Opere_(vedi mod. DPGPI_IO.doc "istruzioni operative" parag. archiviazione informatizzata dei documenti)

DPGPI_M_CartProg_Rev 2_20130924

QUESTO DISEGNO E' DI PROPRIETÀ DELL'UNIVERSITÀ DEGLI STUDI DI MILANO CHE SE NE RISERVA LA TUTELA A TERMINI DI LEGGE

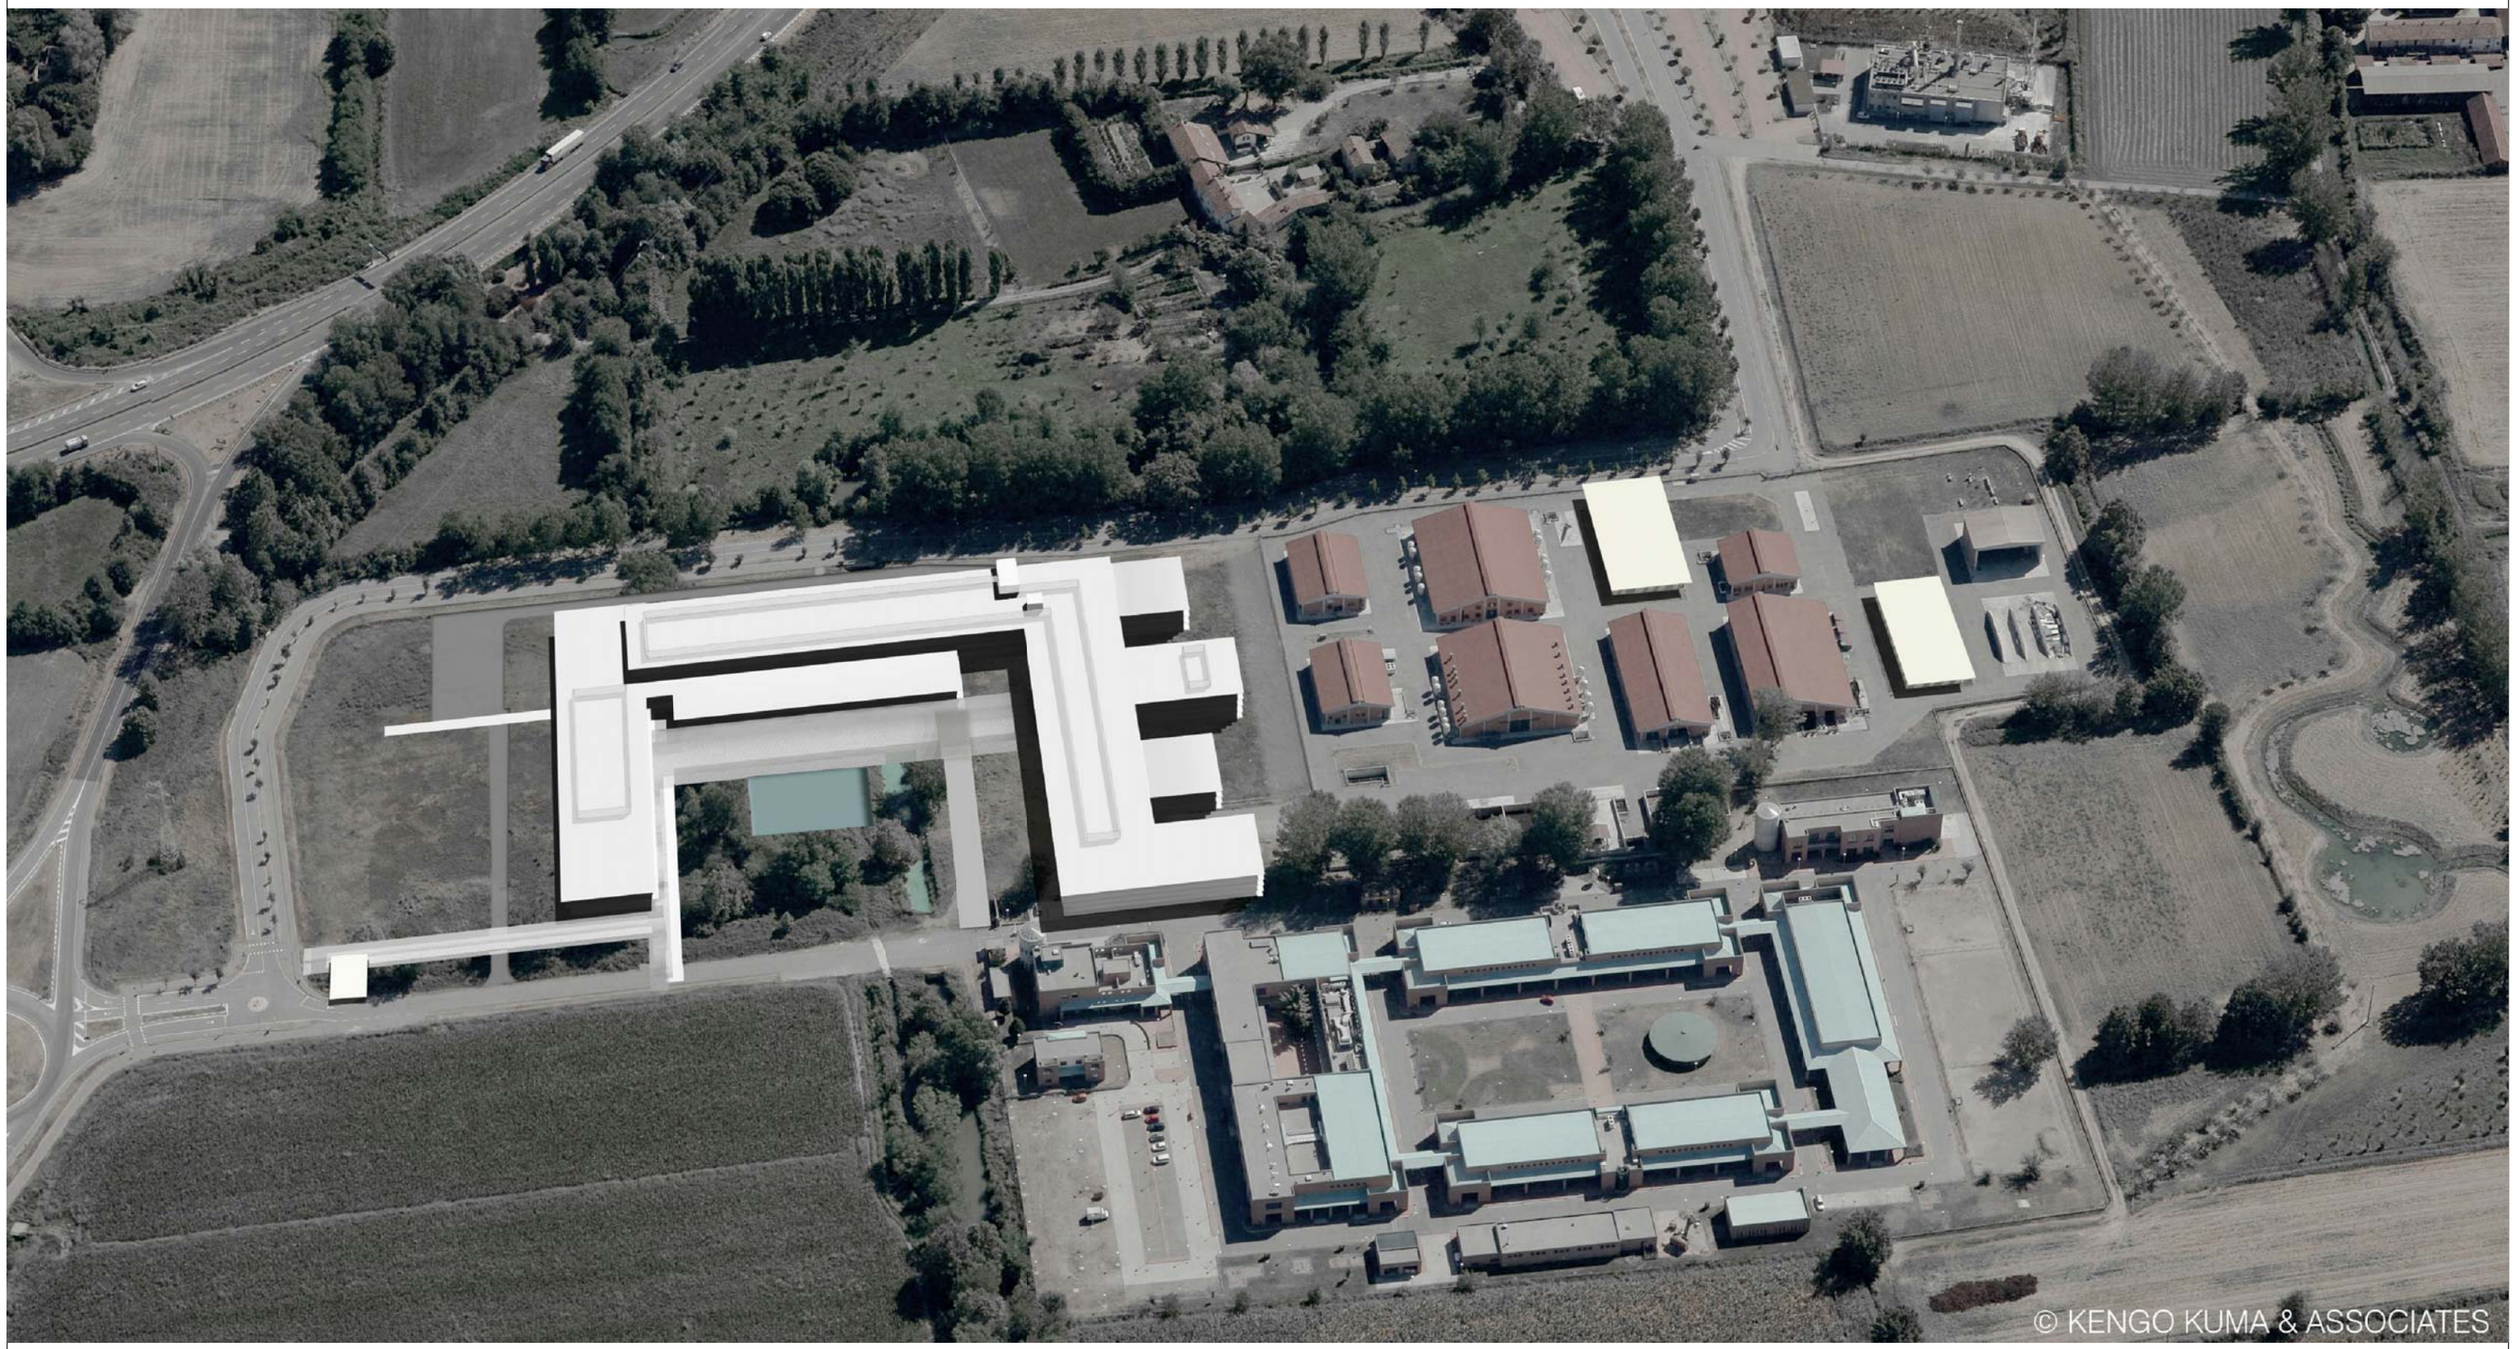
© KENGO KUMA & ASSOCIATES