



Comune di  
LODI

SCALA 1:2000

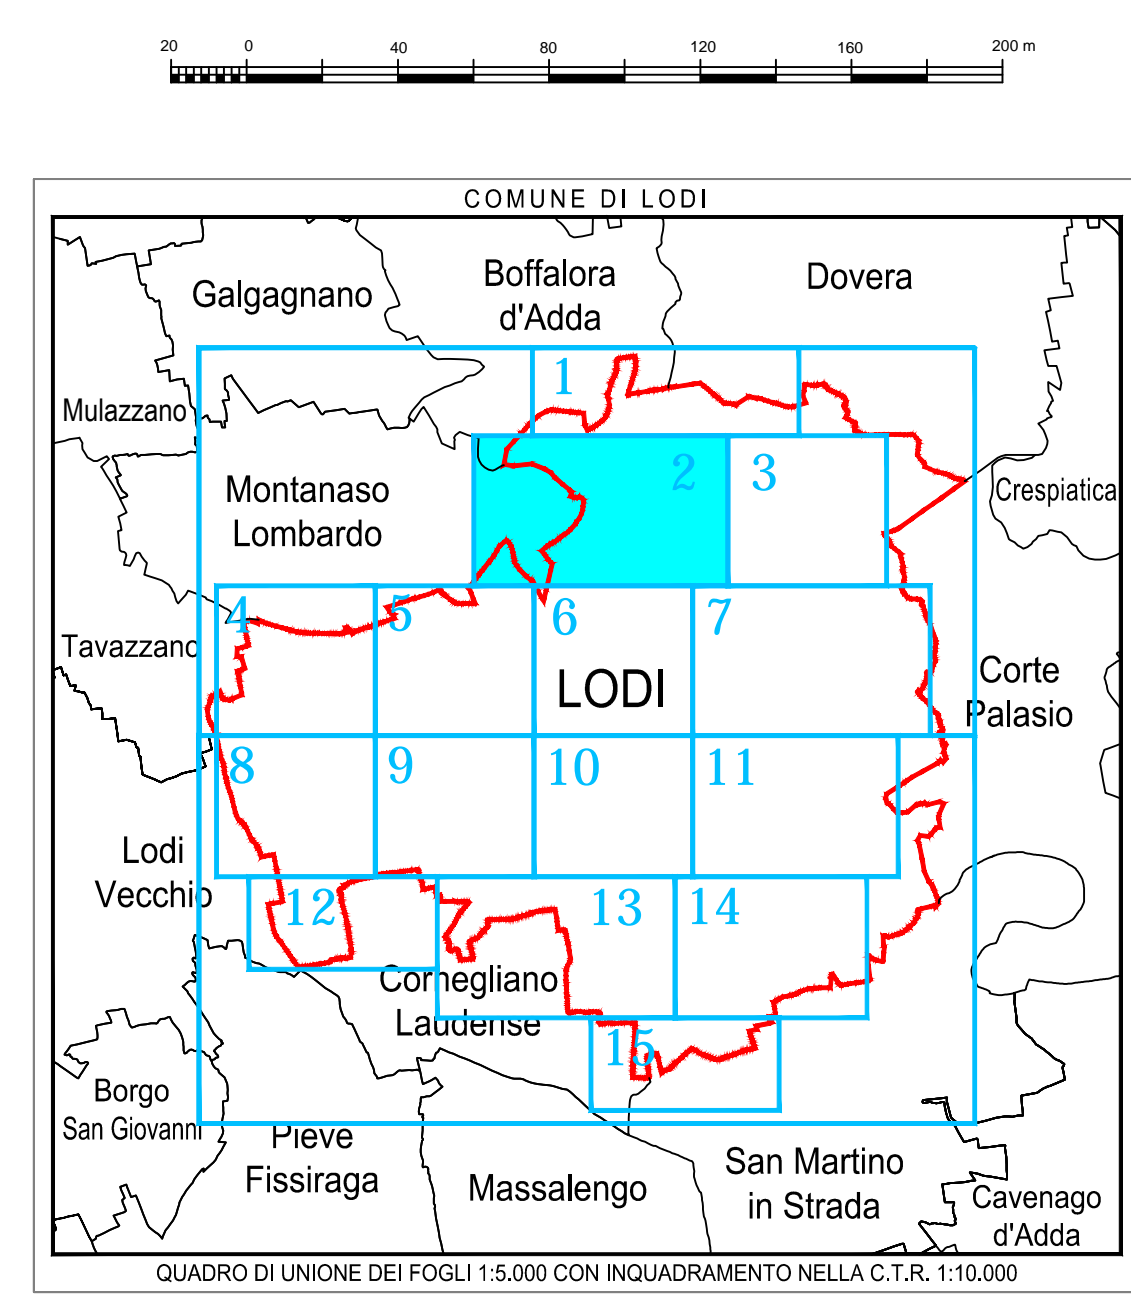

**LEGENDA**

	CAVI INTERMEDI 15KV
	CAVI INTERMEDI 3000V
	LINEE AEREE AT 15000/3000V
	LINEE AEREE MT 15KV
	LINEE AEREE BT 3000V
	CABINE ENEL

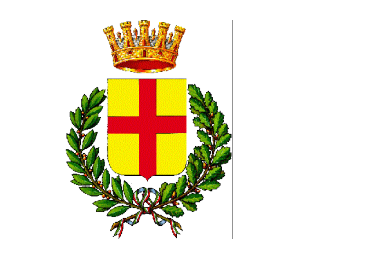

COMUNE DI LODI

PROGETTO  
**PIANO DI GOVERNO DEL TERRITORIO ex L.R. 12/05:  
PIANO URBANO GENERALE DEI SERVIZI  
DEL SOTTOSUOLO (PUGSS)**

TITOLO ELABORATO	TAVOLA
<b>PLANIMETRIA RETE LINEE ELETTRICHE</b>	TAV. 06/02
	NOTE FILE
	145.01_07_TAV 06.dwg
	SCALA
	1:2.000
	DATA
	giugno 2010

ELABORATO DA  
 **CAP** CAP Holding spa  
DIVISIONE SET  
Strada 6, Palazzo Q8 - 20089 ROZZANO (MI)

SINTESI DELLE REVISIONI

N°	DATA	EMMISSIONE
00	giugno 2010	