
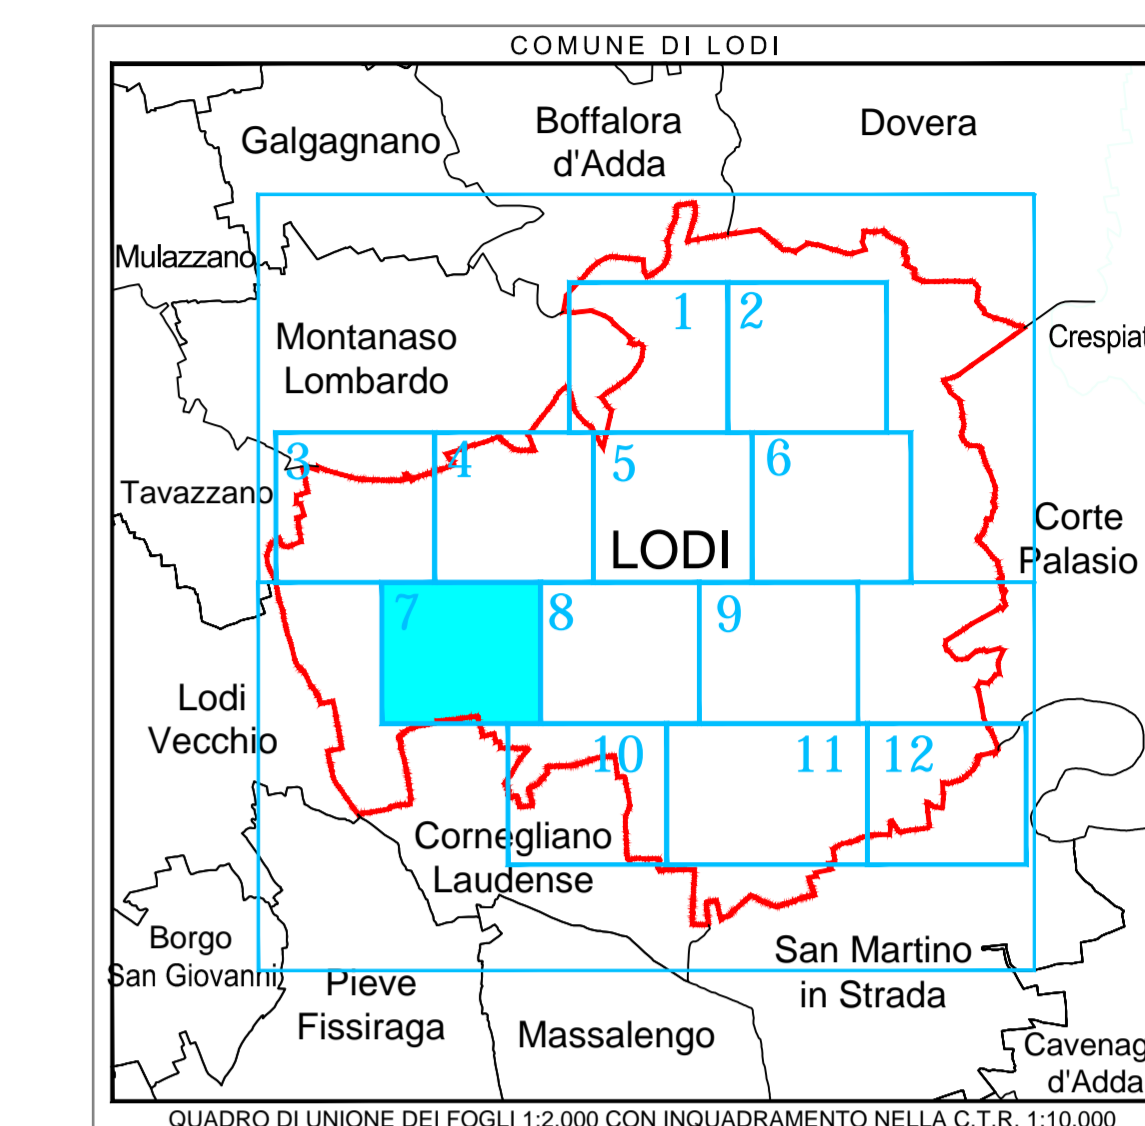


Comune di
LODI

SCALA 1:2000

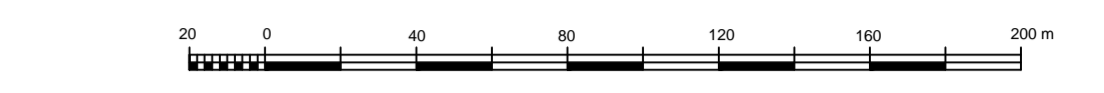

QUADRO DI UNIONE DEI FOGLI 1:2.000 CON INQUADRAMENTO NELLA C.T.R. 1:10.000

LEGENDA

- Cabine di riduzione AP/MP (primo salto)
 - Cabine di riduzione MP/BP (secondo salto)
 - Cabine di riduzione MP/BP (per utenza)
 - Valvola di intercettazione gas BP
 - Valvola di intercettazione gas MP
 - Presa gas BP
 - Presa gas MP
 - Colonna Montante
 - Contatore
 - Giunto di transizione
 - Riduzione
 - Scarico rapido
 - Tappo
 - Flangia
 - Flangia Cieca
-
- GASDOTTO IN ACCIAIO
 - GASDOTTO IN POLIETILENE
 - GASDOTTO IN PVC
 - GASDOTTO IN GHSA
 - GASDOTTO IN FIBROCEMENTO
 - GASDOTTO IN PIOMBO
 - GASDOTTO N.D.
 - METANODOTTI SNAM RETE GAS
 - CONDOTTA DI TRASPORTO MEDIA PRESSIONE
 - CONDOTTA DI DISTRIBUZIONE BASSA PRESSIONE

INTERVENTI SULLA RETE IN PREVISIONE

- PROGRAMMI SOSTITUZIONE RETE 2009-2010
- PROGRAMMI SOSTITUZIONE RETE 2011-2013



COMUNE DI LODI

PROGETTO:
**PIANO DI GOVERNO DEL TERRITORIO ex L.R. 12/05:
PIANO URBANO GENERALE DEI SERVIZI
DEL SOTTOSUOLO (PUGSS)**

TITOLO ELABORATO:	TAVOLA:
PLANIMETRIA RETE GASDOTTI E METANODOTTI	TAV. 02/07
	NOME FILE:
	145.01.07_TAV.02.dwg
	SCALA:
	1:2.000
	DATA:
	giugno 2010

Tavola 07 di 12

ELABORATO DA:

CAP Holding spa
DIVISIONE SET
Strada 6, Palazzo Q8 - 20089 ROZZANO (MI)

SINTESI DELLE REVISIONI		
N°	DATA	EMISSIONE
00	giugno 2010	EMISSIONE

