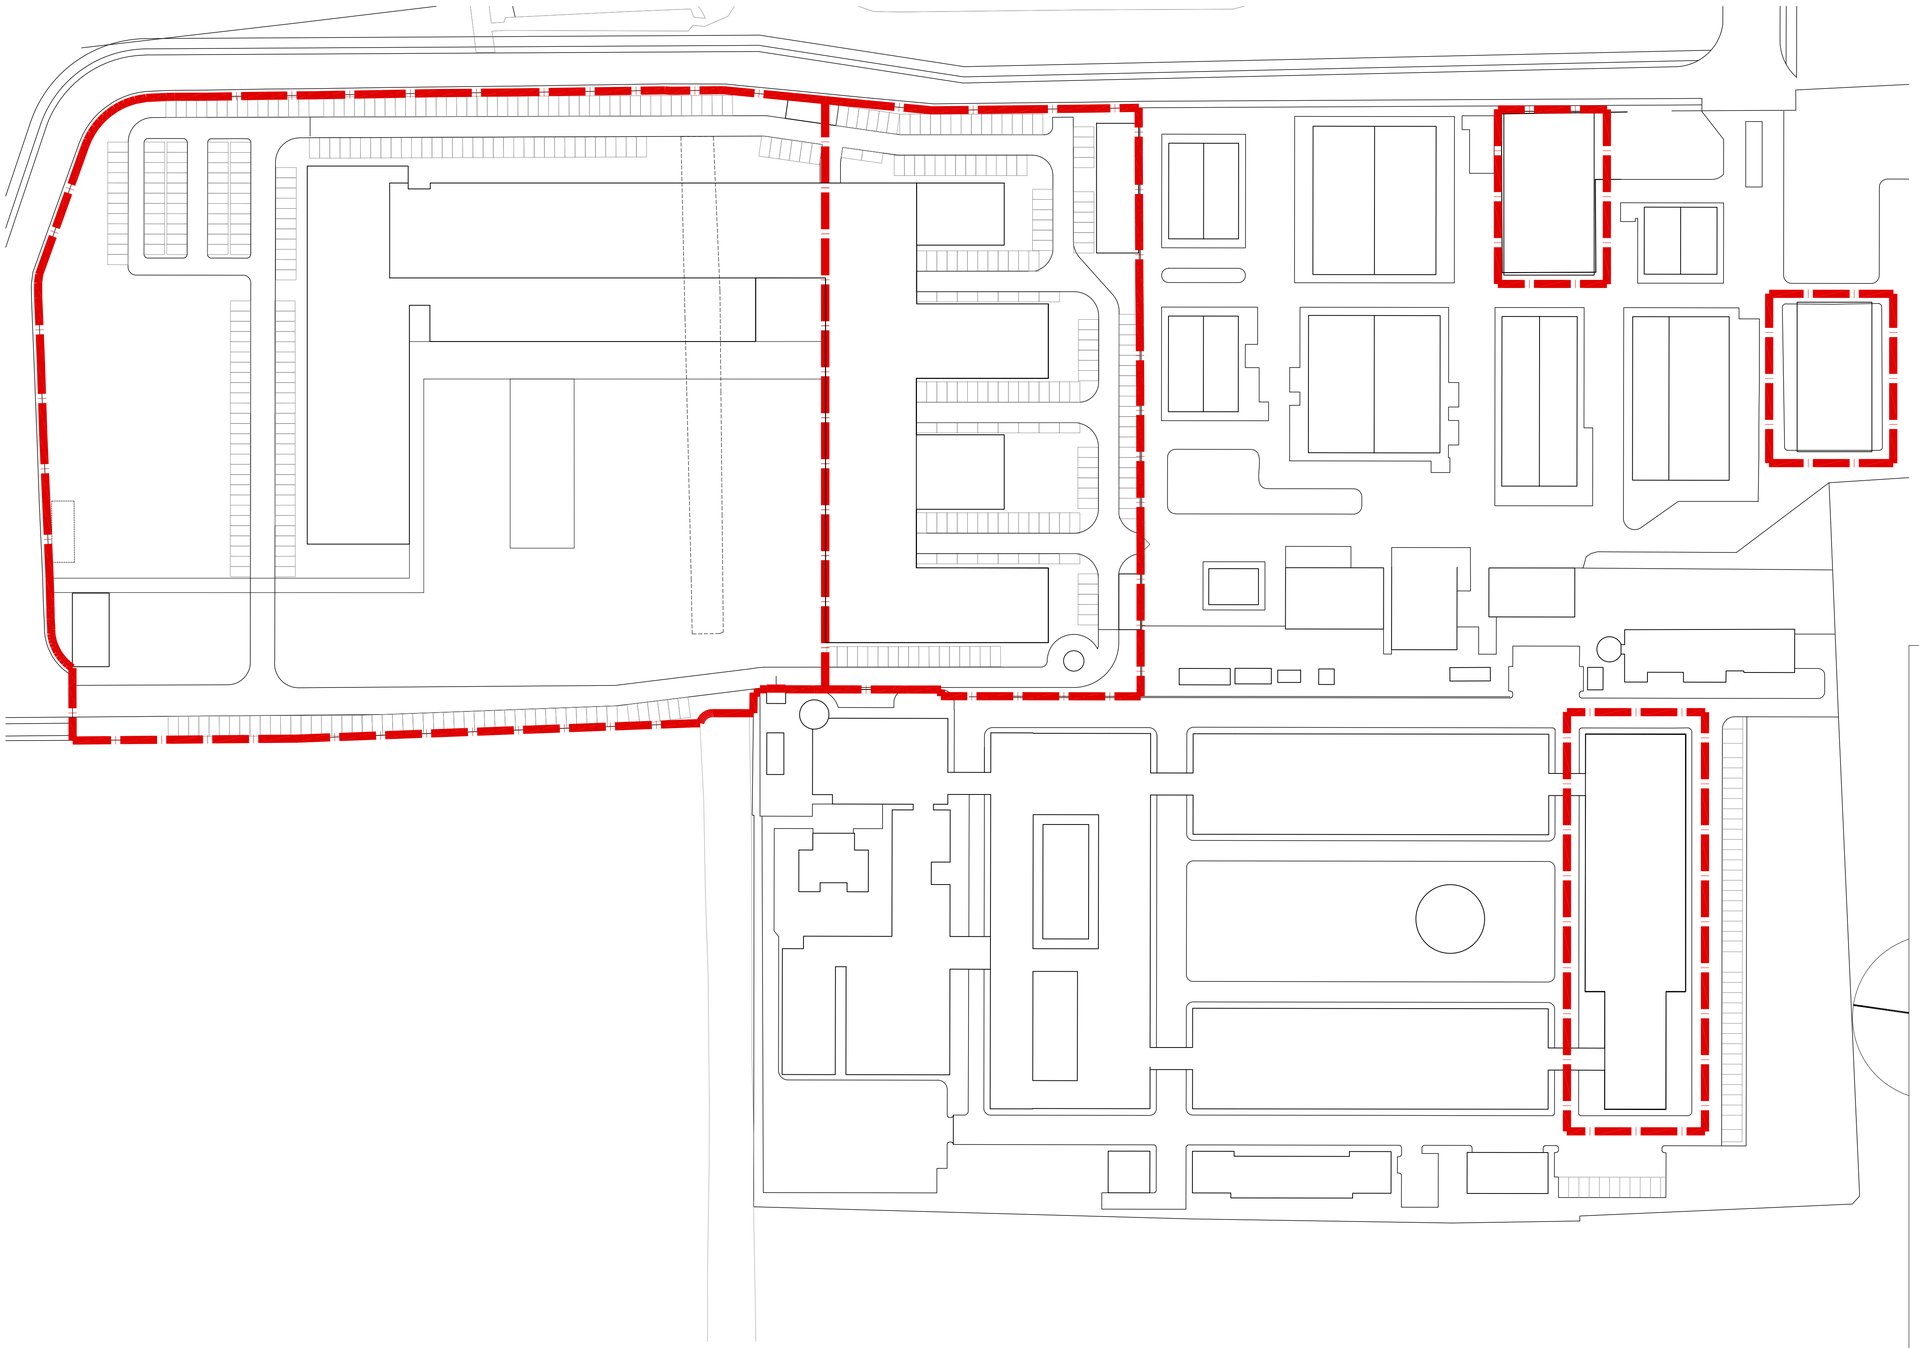

UNIVERSITÀ DEGLI STUDI DI MILANO

DIVISIONE PROGETTAZIONE E GESTIONE
DEL PATRIMONIO IMMOBILIARE

POLO DELL'UNIVERSITÀ IN LODI
DESTINATO AI CORSI DI LAUREA DELLA FACOLTÀ DI MEDICINA VETERINARIA
Realizzazione edifici per attività didattiche e dipartimentali

(codifica opera: 030 04NC)
CODICE CIG: 5676539C29
CODICE CUP: G13H14000020001

CODICE IDENTIFICATIVO	INDIRIZZO	FILE
	via dell'Università, 6 20900 - Lodi	

GRUPPO DI PROGETTAZIONE:

CAPOGRUPPO:
Kuma and Associates Europe

PROGETTAZIONE ARCHITETTONICA:
Kuma and Associates Europe
rue Martel 16, 75010 - Paris_France
T +33 (0)1 44 88 94 90 F +33 1 4246 2355 maria-chiara@kkaa.co.jp www.kka.co.jp

Studio Pession Associato
corso Galileo Ferraris 60, 10129 - Torino_Italia
T +39 011 599354 F +39 011 501900 segreteria@pession.it www.studio-pession.com

Archiloco Studio Associato
via Paolo Sacchi 40, 10128 - Torino_Italia
T +39 011 5684000 F +39 011 5088602 progetti@archilo.it www.archiloco.it

PROGETTAZIONE STRUTTURALE E SICUREZZA:
F&M Ingegneria SpA
via Belvedere 8/10, 30035 - Mirano (VE)_Italia
T +39 041 5785711 F +39 041 4355933 fm@fm-ingegneria.com www.fm-ingegneria.com

PROGETTAZIONE IMPIANTI TECNOLOGICI E PREVENZIONE INCENDI:
Studio Tecnico Forte ing. Giuseppe
frazione Castelrotto 107/A, 12050 - Guarene (CN)_Italia
T: +39 0173 611453 F: +39 0173 611453 segreteria@ing-forte.191.it www.forteingegneria.com

RESPONSABILE DEL COORDINAMENTO:
Studio Pession Associato

REVISIONI

n°	DATA	DESCRIZIONE

PROGETTO PER APPROVAZIONE ENTI

IL CAPO DIVISIONE
Arch. Peppino D'Andrea

TAVOLA N.	TIPOLOGIA ELABORATO	IL TECNICO REFERENTE
UNULO_P_A_C_3002	Planimentria Generale Con Identificazione Lotti Funzionali	Arch. Cesare Merluzzi
SCALA: 1:750		IL RESPONSABILE DEL PROCEDIMENTO: Arch. Peppino D'Andrea
DATA: 12.01.2015		IL VERIFICATORE: A.T.I. ICMQ SpA - Progetto Costruzione Qualità - PCQ srl

NOME FILE: Opere_(vedi mod. DPGPI_IO.doc "istruzioni operative" parag. archiviazione informatizzata dei documenti)

DPGPI_H_CartProg_Rev 2_20130924

QUESTO DISEGNO E' DI PROPRIETÀ DELL'UNIVERSITÀ DEGLI STUDI DI MILANO CHE SE NE RISERVA LA TUTELA A TERMINI DI LEGGE