AREE SUPERFICI	Mq
IMPERMEABILE	
SUP. SCOLANTE	1000
SUP. COPERTURE	410
SUP. MARCIAPIEDI	65
SUP. STRADALE	600
PERMEABILE	
SUP. VERDE	2090
PAVIMENTAZIONE PERMEABILE	94

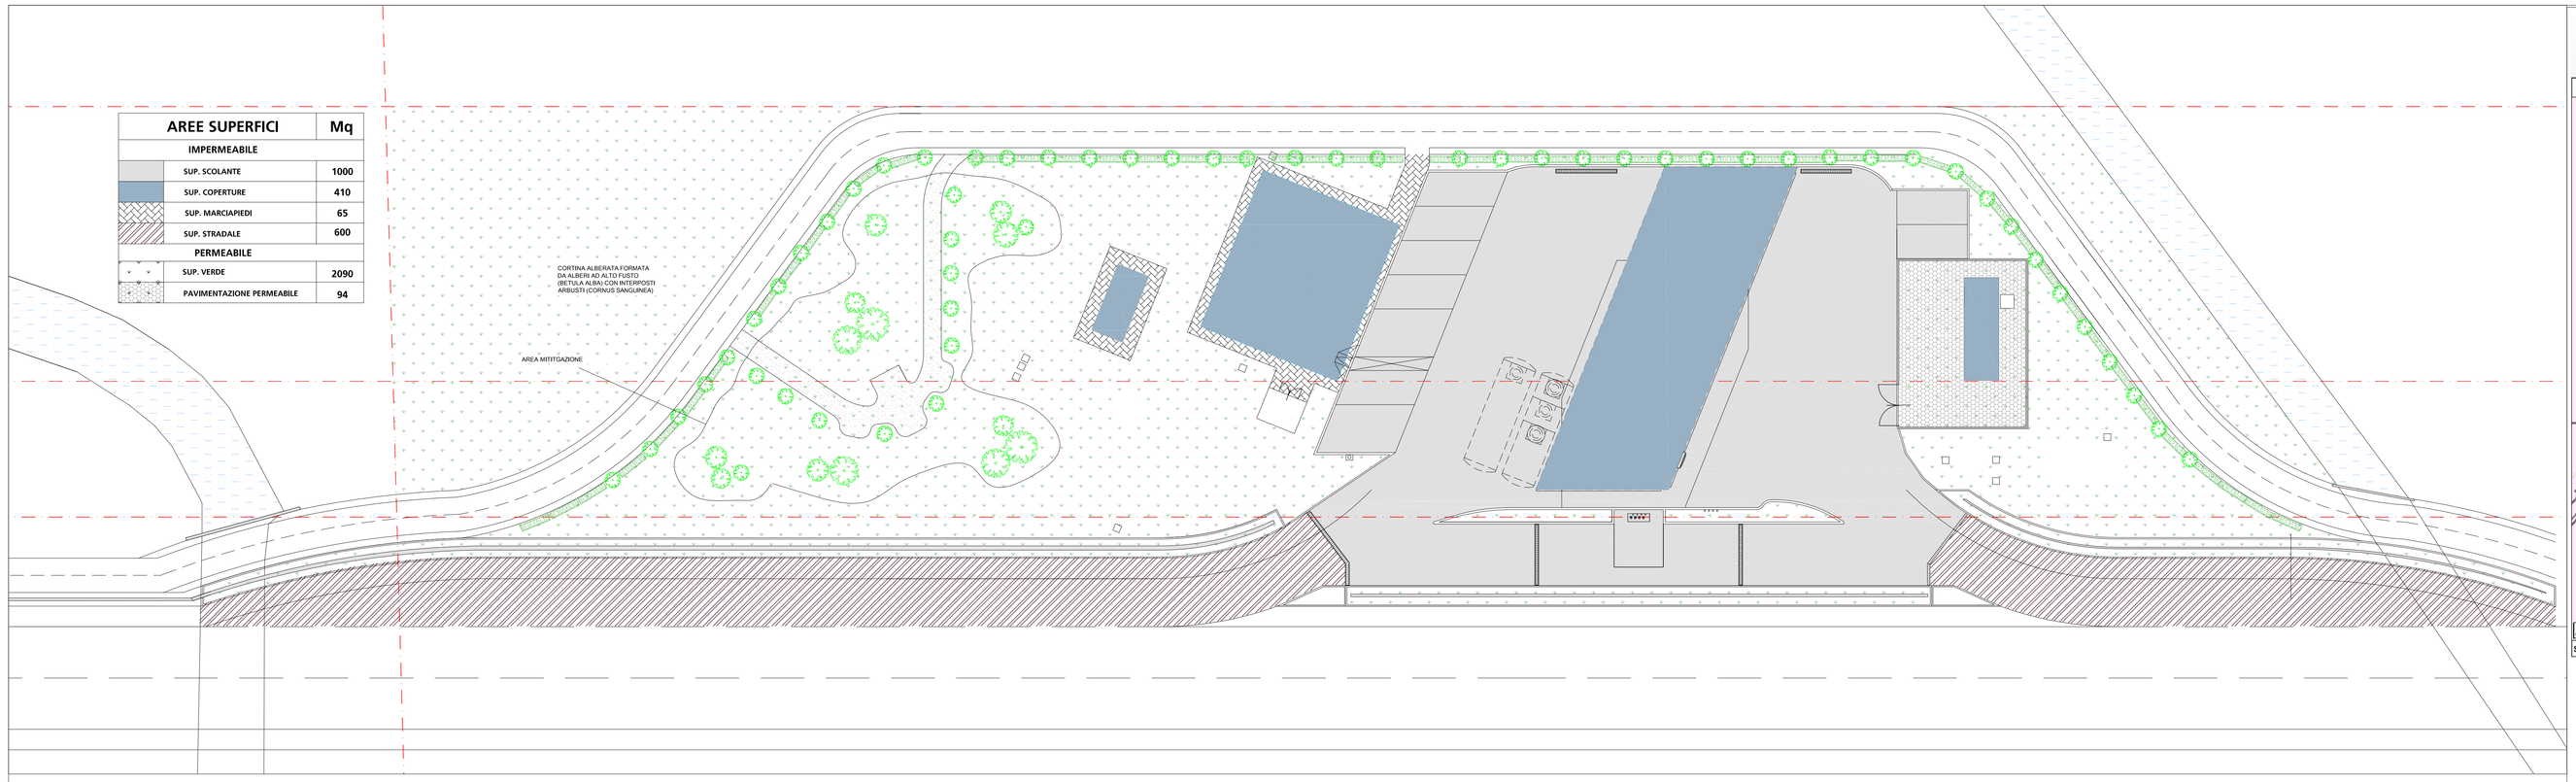

PLANIMETRIA SUPERFICI SCALA 1:200

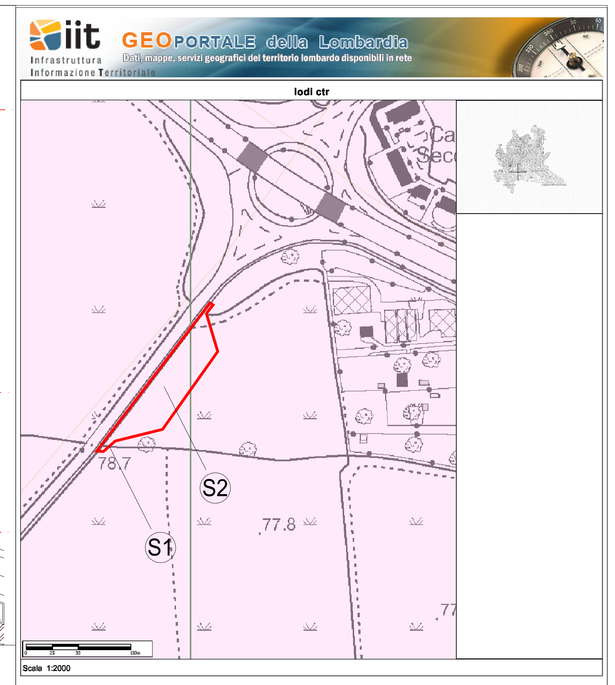

CTR 1:2000