


COMUNE DI MONTANASO LOMBARDO

Comune di
LODI

SCALA 1:5000

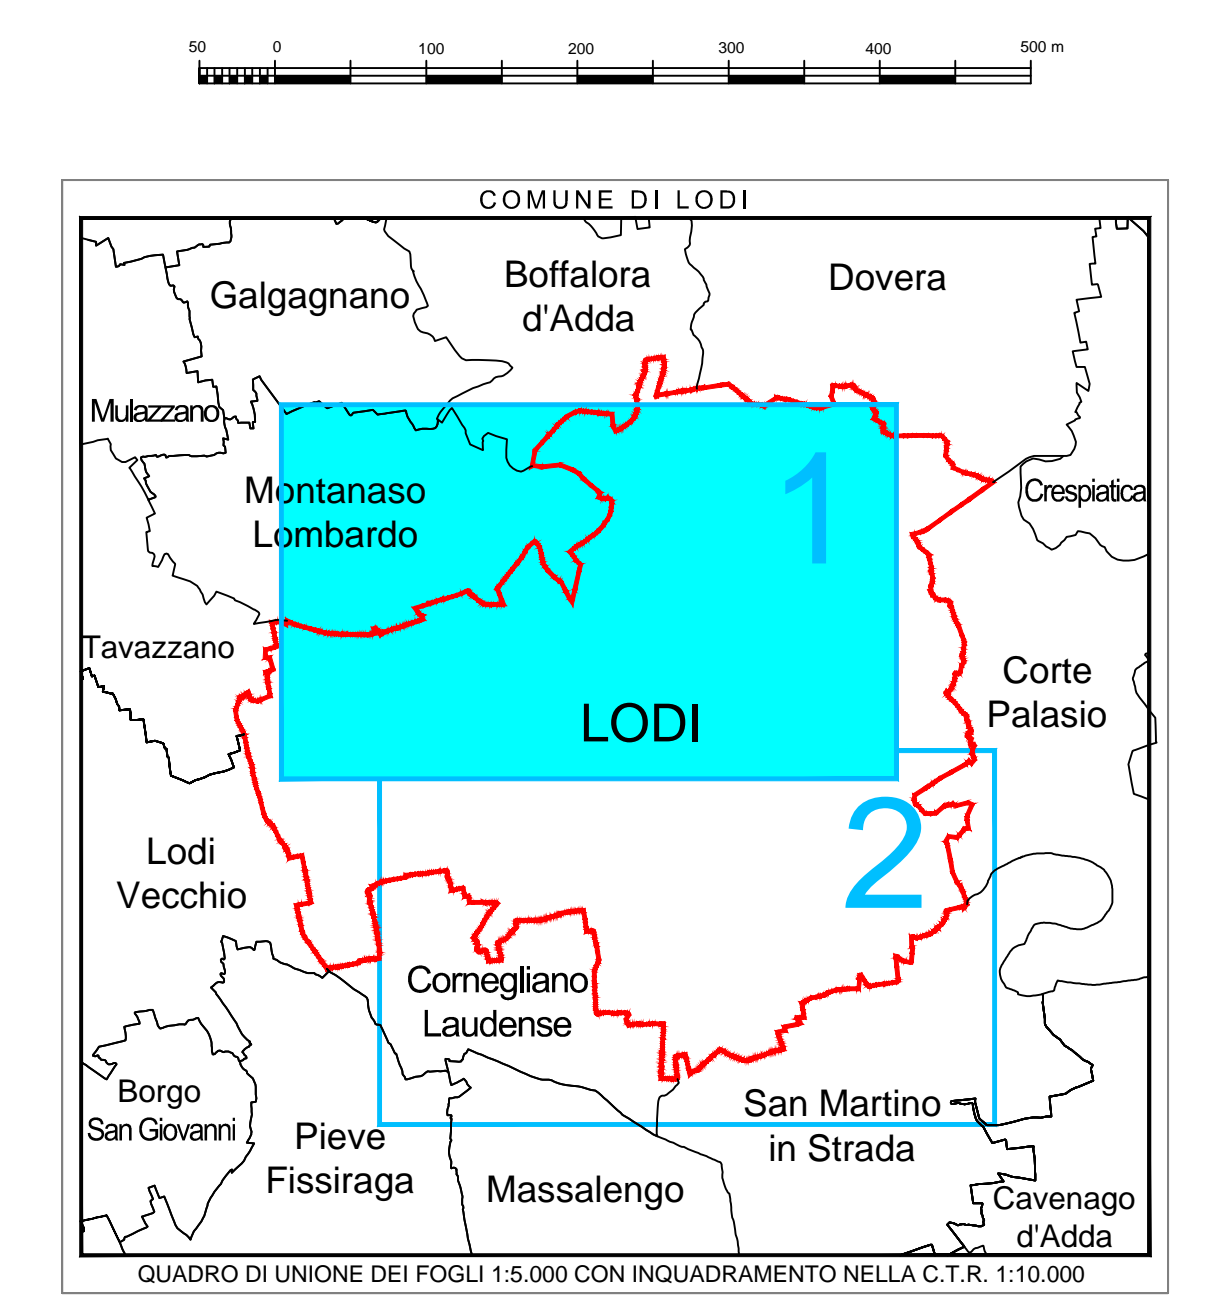

LEGENDA

- Cabine di riduzione AP/MP (primo salto)
- Cabine di riduzione MP/MP (secondo salto)
- Cabine di riduzione MP/MP (per utenze)
- Valvole di interruzione gas BP
- Valvole di interruzione gas MP
- Pressa gas BP
- Pressa gas MP
- Culettina Montagna
- Contatore
- Giunto di transizione
- Riduzione
- Scarico rapido
- Tappo
- Flangia
- Flangia Casa
- GASDOTTO IN ACCIAIO
- GASDOTTO IN POLIETILENE
- GASDOTTO IN PVC
- GASDOTTO IN GHSA
- GASDOTTO IN FIBROCEMENTO
- GASDOTTO IN PIOMBO
- GASDOTTO N.D.
- METANODOTTI ENNAI RETE GAS
- CONDOTTA DI TRASPORTO MEDIA PRESSIONE
- CONDOTTA DI DISTRIBUZIONE BASSA PRESSIONE

INTERVENTI SULLA RETE IN PREVISIONE


- PROGRAMMI SOSTITUZIONE RETE 2009-2010
- PROGRAMMI SOSTITUZIONE RETE 2011-2013



COMUNE DI LODI

PROGETTO:
PIANO DI GOVERNO DEL TERRITORIO ex L.R. 12/05:
PIANO URBANO GENERALE DEI SERVIZI
DEL SOTTOSUOLO (PUGSS)

STUDIO ELABORATO:	DATA:
PLANIMETRIA RETE GASDOTTI E METANODOTTI	TAV. 02/01
	NUMERO FILE: 145.01.07_TAV.02.dwg
	SCALA: 1:5.000
Tavola 01 di 02	DATA: giugno 2010

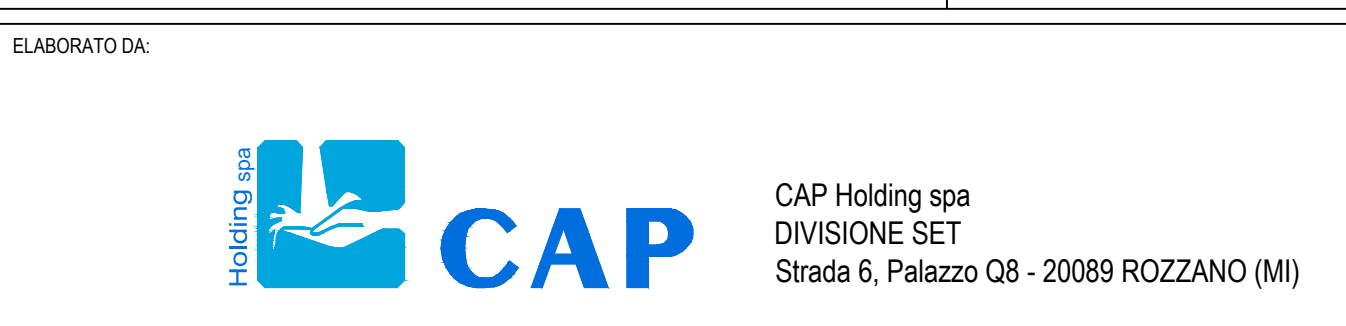

SINTESI DELLE REVISIONI	
N°	DATA
00	giugno 2010
	EMISSIONE