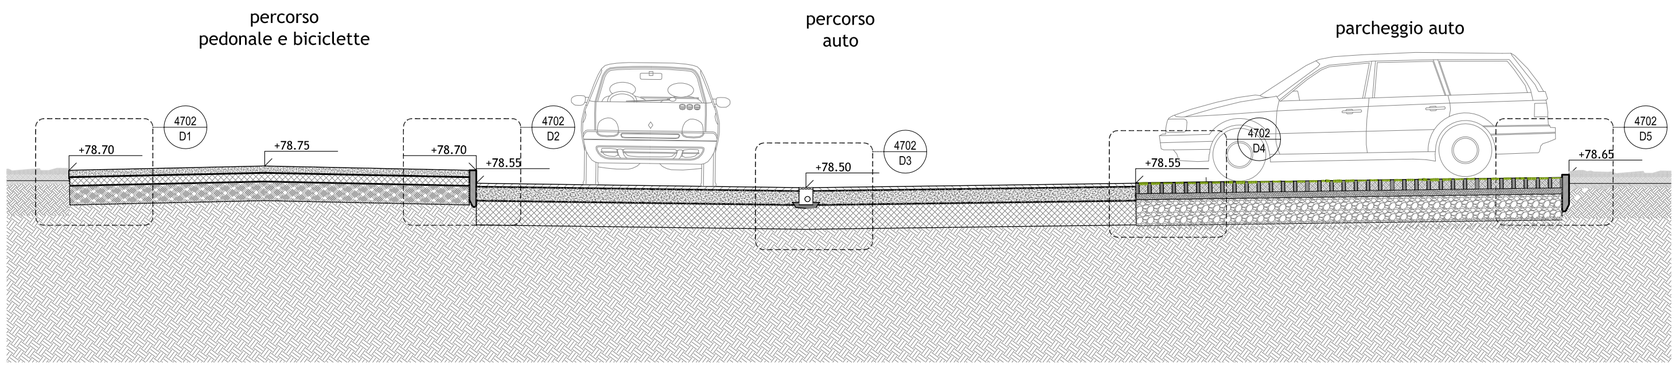

Sezione AA

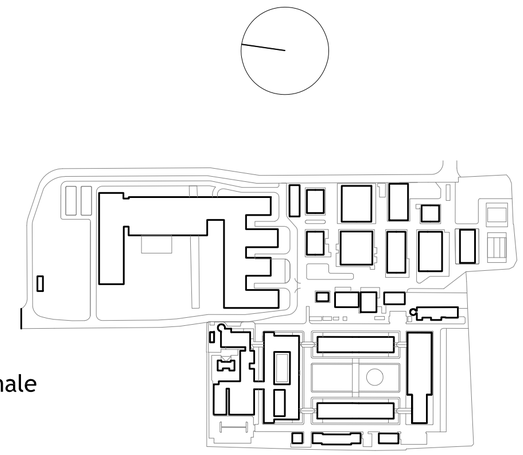

percorso pedonale

percorso auto

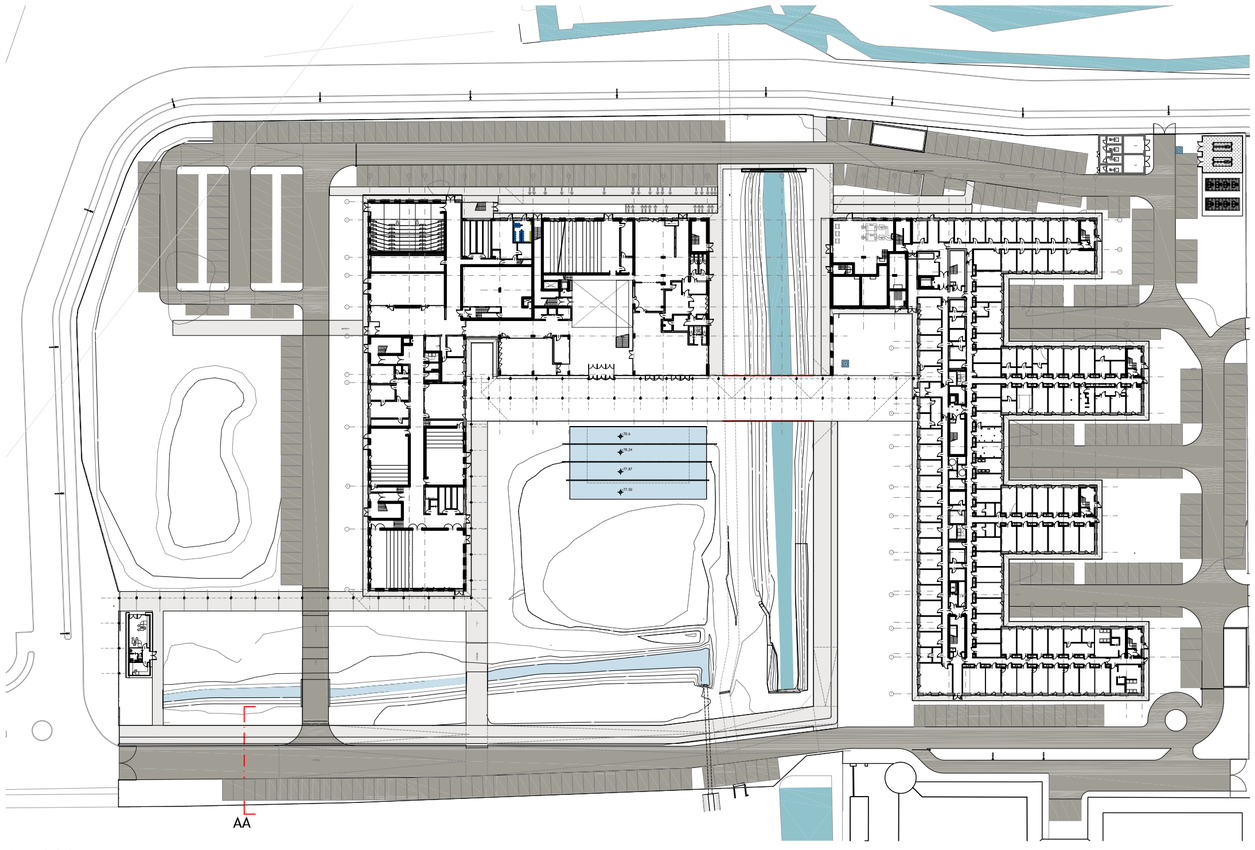

Pianta 1:1000

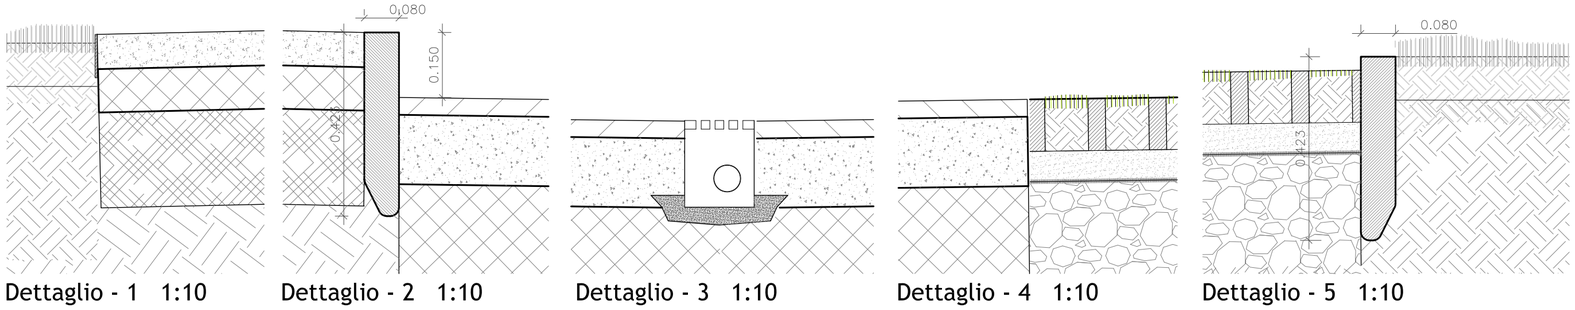

Dettaglio - 1 1:10

Dettaglio - 2 1:10

Dettaglio - 3 1:10

Dettaglio - 4 1:10

Dettaglio - 5 1:10

UNIVERSITÀ DEGLI STUDI DI MILANO

DIVISIONE PROGETTAZIONE E GESTIONE
DEL PATRIMONIO IMMOBILIARE

CERTIQUALITY UNI EN ISO 9001:2008 SISTEMA DI GESTIONE QUALITÀ CERTIFICATO
CERTIFICATO N. 6701/af

POLO DELL'UNIVERSITÀ IN LODI
DESTINATO AI CORSI DI LAUREA DELLA FACOLTÀ DI MEDICINA VETERINARIA
Realizzazione edifici per attività didattiche e dipartimentali

(codifica opera: 030 04NC)
CODICE CIG: 5676539C29
CODICE CUP: G13H14000020001

CODICE IDENTIFICATIVO

INDIRIZZO: via dell'Università, 6 20900 - Lodi

FILE

GRUPPO DI PROGETTAZIONE:

CAPOGRUPPO:
– **Kuma and Associates Europe**

RESPONSABILE DEL COORDINAMENTO:
Studio Pession Associato

PROGETTAZIONE ARCHITETTONICA:
– **Kuma and Associates Europe**
rue Martel 16, 75010 - Paris_France
T +33 (0)1 44 88 94 90 F +33 1 4246 2355 maria-chiara@kkaa.co.jp www.kka.co.jp

– **Studio Pession Associato**
corso Galileo Ferraris 60, 10129 - Torino_Italia
T +39 011 599354 F +39 011 501900 segreteria@pession.it www.studio-pession.com

– **Archiloco Studio Associato**
via Paolo Sacchi 40, 10128 - Torino_Italia
T +39 011 5684000 F +39 011 5088602 progetti@archilo.it www.archiloco.it

PROGETTAZIONE STRUTTURALE E SICUREZZA:
– **F&M Ingegneria SpA**
via Belvedere 8/10, 30035 - Mirano (VE)_Italia
T +39 041 5785711 F +39 041 4355933 fm@fm-ingegneria.com www.fm-ingegneria.com

PROGETTAZIONE IMPIANTI TECNOLOGICI E PREVENZIONE INCENDI:
– **Studio Tecnico Forte ing. Giuseppe**
frazione Castelrotto 10/A, 12050 - Guarene (CN)_Italia
T: +39 0173 611453 F: +39 0173 611453 segreteria@ing-forte.191.it www.forteingegneria.com

REVISIONI

n°	DATA	DESCRIZIONE
1	21.04.2015	SOSTITUZIONE

PROGETTO DEFINITIVO

IL CAPO DIVISIONE: Arch. Peppino D'Andrea

TAVOLA N.: UNILO_D_A_L1-L2_4702

TIPOLOGIA ELABORATO: TAVOLA DETTAGLI ESTERNI VIABILITA' E SEZIONI STRADALI

IL TECNICO REFERENTE: Arch. Cesare Merluzzi

IL RESPONSABILE DEL PROCEDIMENTO: Arch. Peppino D'Andrea

IL VERIFICATORE: A.T.I. ICMQ SpA Progetto Costruzione Qualità - PCQ srl

SCALA: VARIE

DATA: 20.03.2015

NOME FILE: Opere_(vedi mod. DPGPI_IO.doc "istruzioni operative" parag. archiviazione informatizzata dei documenti)

DPGPI_M_CartProg_Rev 2_20130924

QUESTO DISEGNO E' DI PROPRIETÀ DELL'UNIVERSITÀ DEGLI STUDI DI MILANO CHE SE NE RISERVA LA TUTELA A TERMINI DI LEGGE