

Città consolidata

Ambiti urbani consolidati

- Tessuto aperto ad edifici isolati su lotto a bassa densità - Art. 32 caratterizzato da prevalente destinazione residenziale a bassa densità, con un'altezza variabile tra 1-3 piani, con una discreta dotazione di verde privato.
- Tessuto per attività produttive - Art. 42 caratterizzato dalla presenza di capannoni di medie e grandi dimensioni destinati all'attività produttiva e/o artigianale, insediati all'esterno dell'area urbanizzata e generalmente connessi alle principali infrastrutture di trasporto. La presenza di aree permeabili e verdi si presenta scarsa o inesistente.




Territorio rurale, paesistico - ambientale

- Territorio rurale - Art. 49
- Ambiti di interesse paesistico ambientale - Art. 50
- Parco Naturale (Adda Sud) - Art. 53

Vincoli e tutele

- Vincoli ambientali
- Fiume Adda
- Vincoli antropici e storici sovraordinati
- Confini comunali

Area di intervento

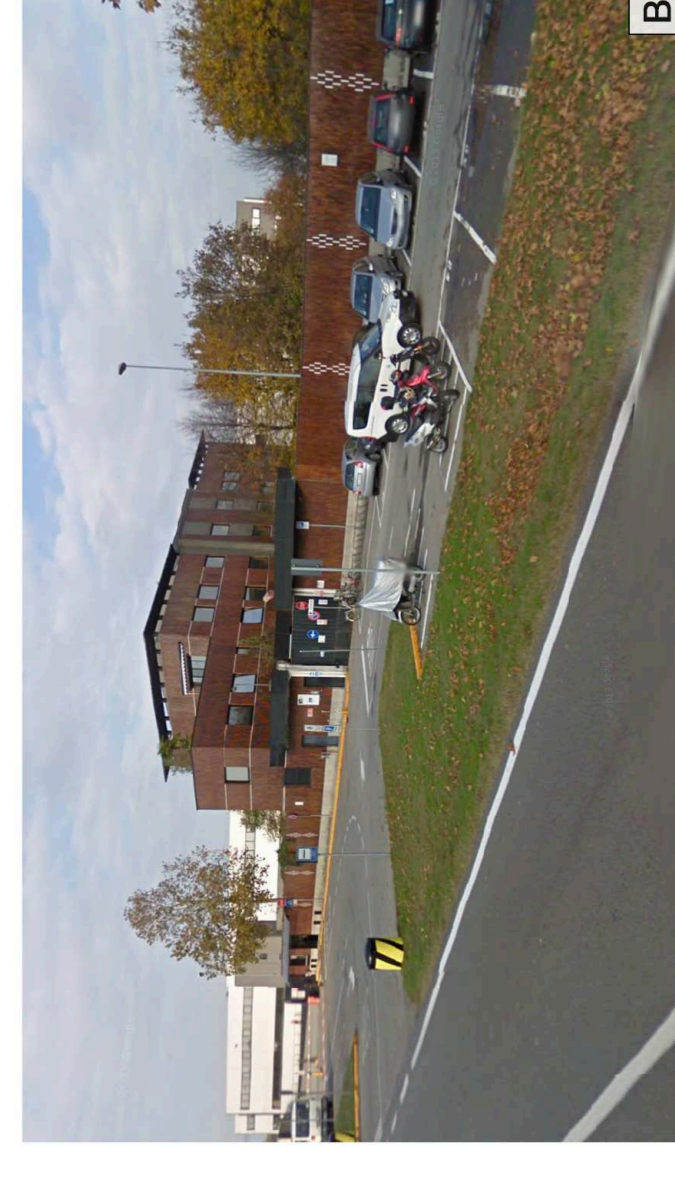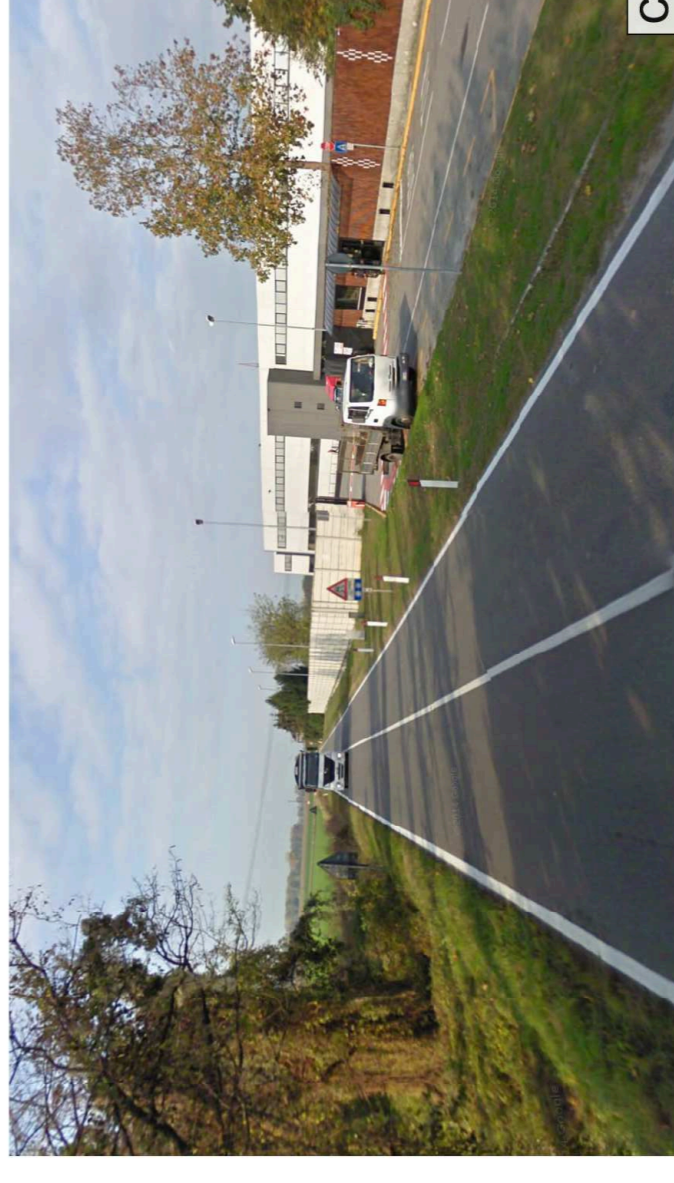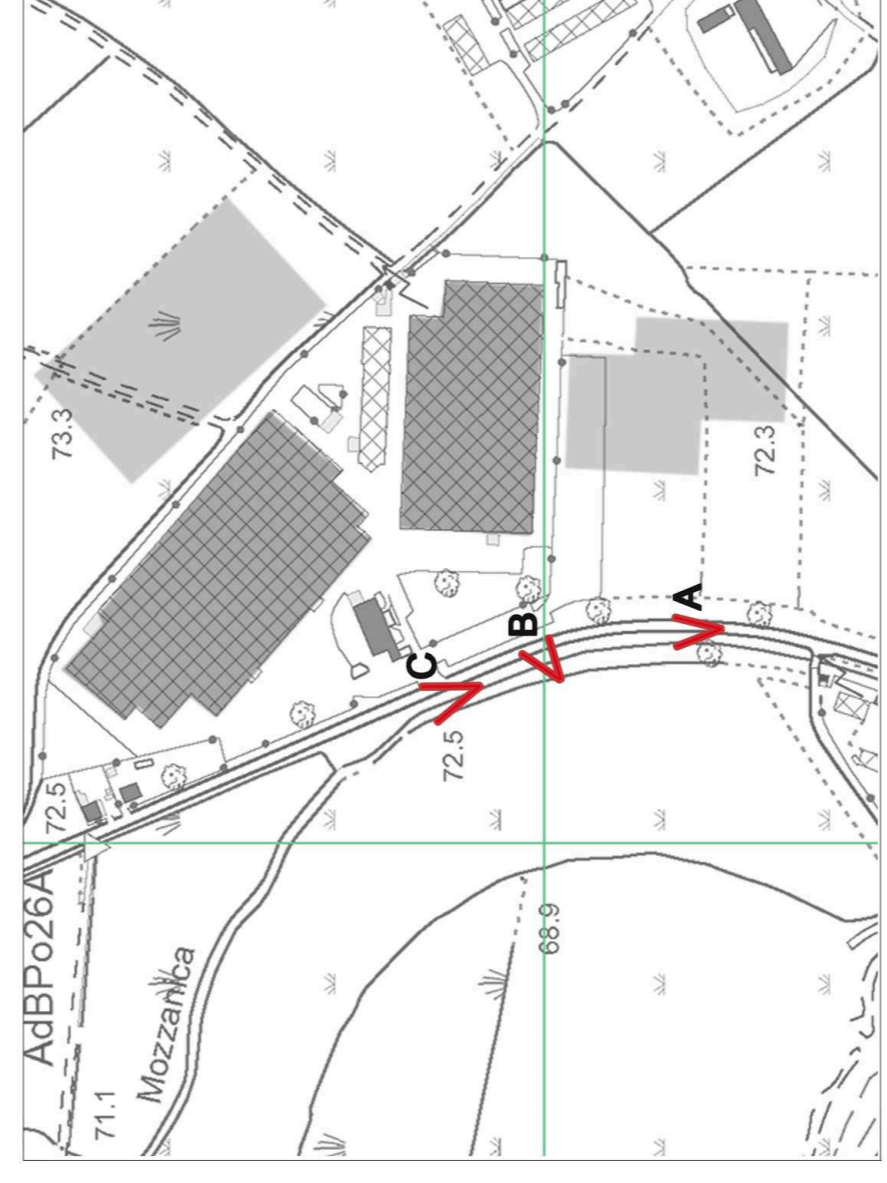

- 1) Inquadramento Territoriale
- 2) Carta Tecnica Regionale - Scala 1:20000
- 3) Inquadramento Aerofotogrammetrico
- 4) Estratto PGT - Scala 1:5000

ALLEGATI

ALLEGATO N.01

PROGETTO

PROGETTO DEFINITIVO / ESECUTIVO PER LA REALIZZAZIONE DI
OPERA PUBBLICA A SCOMPO TO NUOVO SIVCOLO ACCESSO
AL POLO PRODUTTIVO PER SULLA SP 25 (LOD-ROFFALORA)
Spazio Urbanistico per le Attività Produttive (DPR 180/2010)

COMITENTE

CEPIRE srl
Via Tortona, 151 - 20144 MILANO

LEGENDA

INDICAZIONE QUOTE DI LIVELLO
IDENTIFICAZIONE LOCALE
INDIVIDUAZIONE SETTORE
INDIVIDUAZIONE SEZIONE
RF: AREA SPERIMENTALE
RF: AREA MANIFATTURA
TUTTE LE MISURE RIPORTATE SUI DISEGNI DEVONO ESSERE VERIFICATE IN CAMPO

PROFESSIONE ARCHITETTICA

PIRELLA GÖTTSCHE LOWE
PIRELLA GÖTTSCHE LOWE
+39 02 77 63384 | STUDIO@PIRELLAGÖTTSCHELOWE.IT
WWW.PIRELLAGÖTTSCHELOWE.IT

ROBERTO MURRO ARCHITETTO

VIA SETTEMBRINI 28 | 20124 MILANO
+39 02 6481896 | STUDIO@ROBERTOMURRO.IT
WWW.ROBERTOMURRO.IT

PROGETTO DEFINITIVO / ESECUTIVO

142 | 06 | TAV. 01

PLANIMETRIA INQUADRAMENTO INTERVENTI

SCALA | V.M.BE
DATA | GENNAIO 2016
NOME FILE |
AGGIORNAMENTO | 21/01/16
NOTE