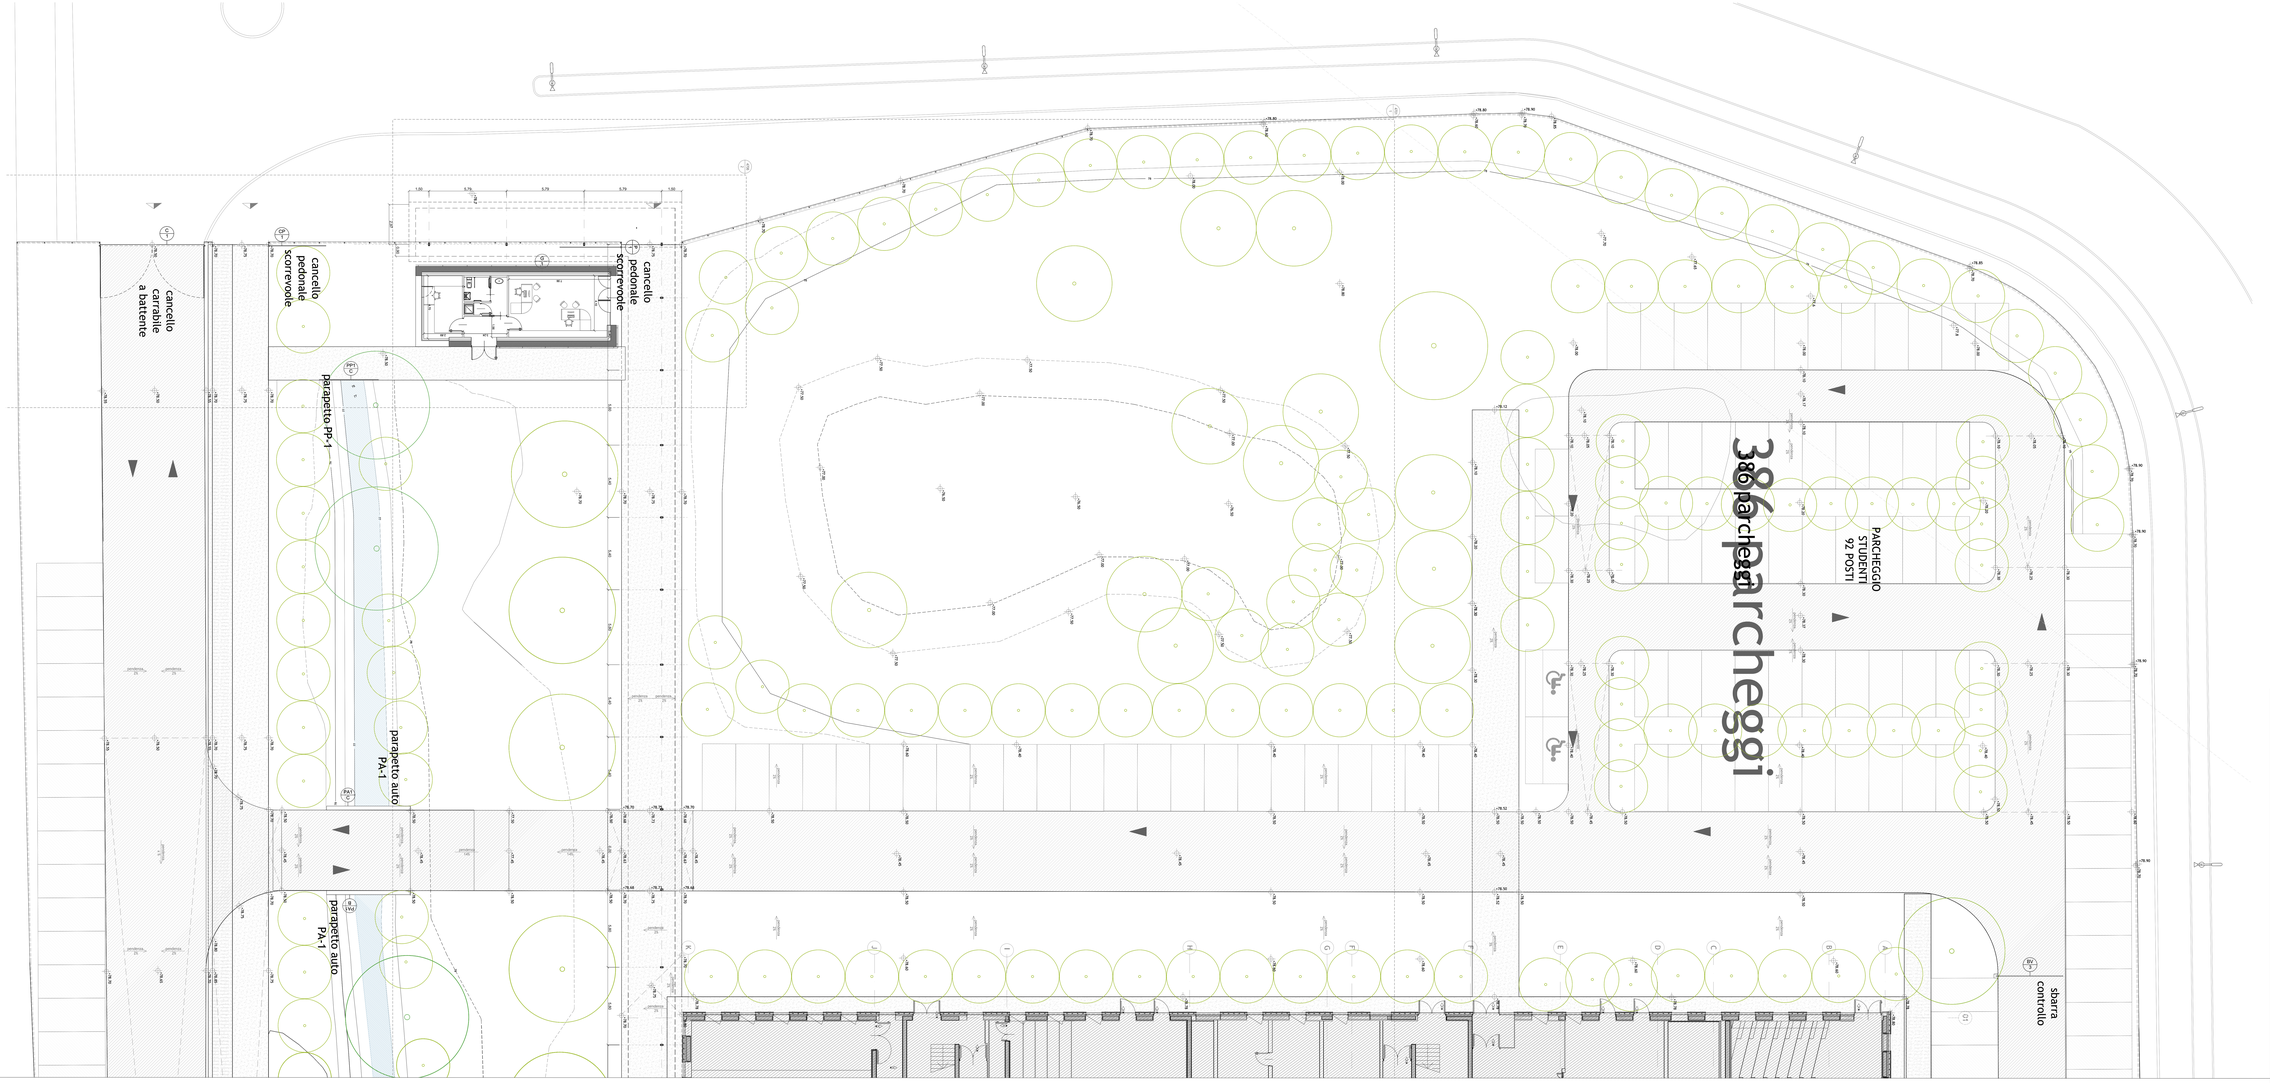

UNIVERSITÀ DEGLI STUDI DI MILANO

DIVISIONE PROGETTAZIONE E GESTIONE DEL PATRIMONIO IMMOBILIARE

POLO DELL'UNIVERSITÀ IN LODI
DESTINATO AI CORSI DI LAUREA DELLA FACOLTÀ DI MEDICINA VETERINARIA
Realizzazione edifici per attività didattiche e dipartimentali

(codifica opera: 030 04NC)
CODICE CIG: 5676539C29
CODICE CUP: G13H14000020001

CODICE ABBREVIATO:	INDIRIZZO: via dell'Università, 6 26900 - Lodi	TAV

REVISIONI

0	13/05	1214/1455/0/AI
1	21.04.2015	1535/1535/0/AI

GRUPPO DI PROGETTAZIONE:

— CAPOGRUPPO: RTI Kuma & associati Europe
— Kuma and Associates Europe
via Bertola 34 - 10122 - Torino (TO), Italia
T +39 011 5669112 - F +39 011 5669070 - kuma@kuma.it - www.kuma.it
Dott. Ing. Luca Ceresa

RESPONSABILE DEL COORDINAMENTO: Studio Pession Associato

— PROGETTAZIONE ARCHITETTONICA:
Kuma and Associates Europe
RTI Kuma & associati Europe
via Bertola 34 - 10122 - Torino (TO), Italia
T +39 011 5669112 - F +39 011 5669070 - kuma@kuma.it - www.kuma.it
Dott. Arch. Paolo Zrenkova

— Studio Pession Associato
corso Galileo Ferraris 85, 10129 - Torino,Italia
T +39 011 5669266 - F +39 011 5070085 - segreteria@pession.it - www.studio-pession.com
Dott. Ing. Luca Ceresa

— Architect Studio Associato
via Cernaia 7/bis, 10122 - Torino, Italia
T +39 011 5669266 - F +39 011 5669266 - progettazione@sia.it - www.architect.it
Dott. Arch. Cesare Sherbaudi

— PROGETTAZIONE STRUTTURALE E SICUREZZA:
FGM Ingegneria SpA
via Bertola 34 TO, 10122 - Torino (TO), Italia
T +39 011 5669112 - F +39 011 5070112 - info@fgm-ingegneria.com, www.fgm-ingegneria.com
Dott. Ing. Luca Ceresa

— PROGETTAZIONE IMPIANTI TECNOLOGICI E PREVENZIONE INCENDI:
Studio Tecnico Forte Ing. Giuseppe
via Bertola 34 - 10122 - Torino (TO), Italia - Torino
T. +39 011 5714922 - F. +39 0173 414011 - segreteria@ing-forte.it, www.forteingegneria.com
Dott. Ing. Giuseppe Forte

PROGETTO DEFINITIVO

Arch. Paolo Zrenkova

TITOLO N. UNILO_D_A_C_3020-1	TITOLO DI LIBERO PLANIMETRIA GENERALE – DELLE SISTEMAZIONI ESTERNE	N. TECNICO INTERNO: Arch. Cesare Sherbaudi
SCALA: 1:100		N. RESPONSABILE DEL PROCEDIMENTO: Arch. Paolo Zrenkova
DATA: 20.03.2015		N. CAPO PROGETTO: Ing. Luca Ceresa

Progetto Costruzione Qualità - POLO LODI

nome file: Opera_(nome_file_OPGR_ID_dir) "tipologia operativa" (prog. architettura informatizzata dei documenti)
OPGR_A_Cartiglio_Rev_1_01.dwg

QUESTO DISEGNO, IN QUANTO DI SUA PROPRIETÀ, DEVE ESSERE TENUTO IN RISERVA, NON DEVE ESSERE RIPRODOTTO O COPIATO, NÉ COMUNICATO ALCUNA PERSONA ESTRANEA SENZA IL PERMESSO DELL'AUTORE