


Comune di
LODI

SCALA 1:2000

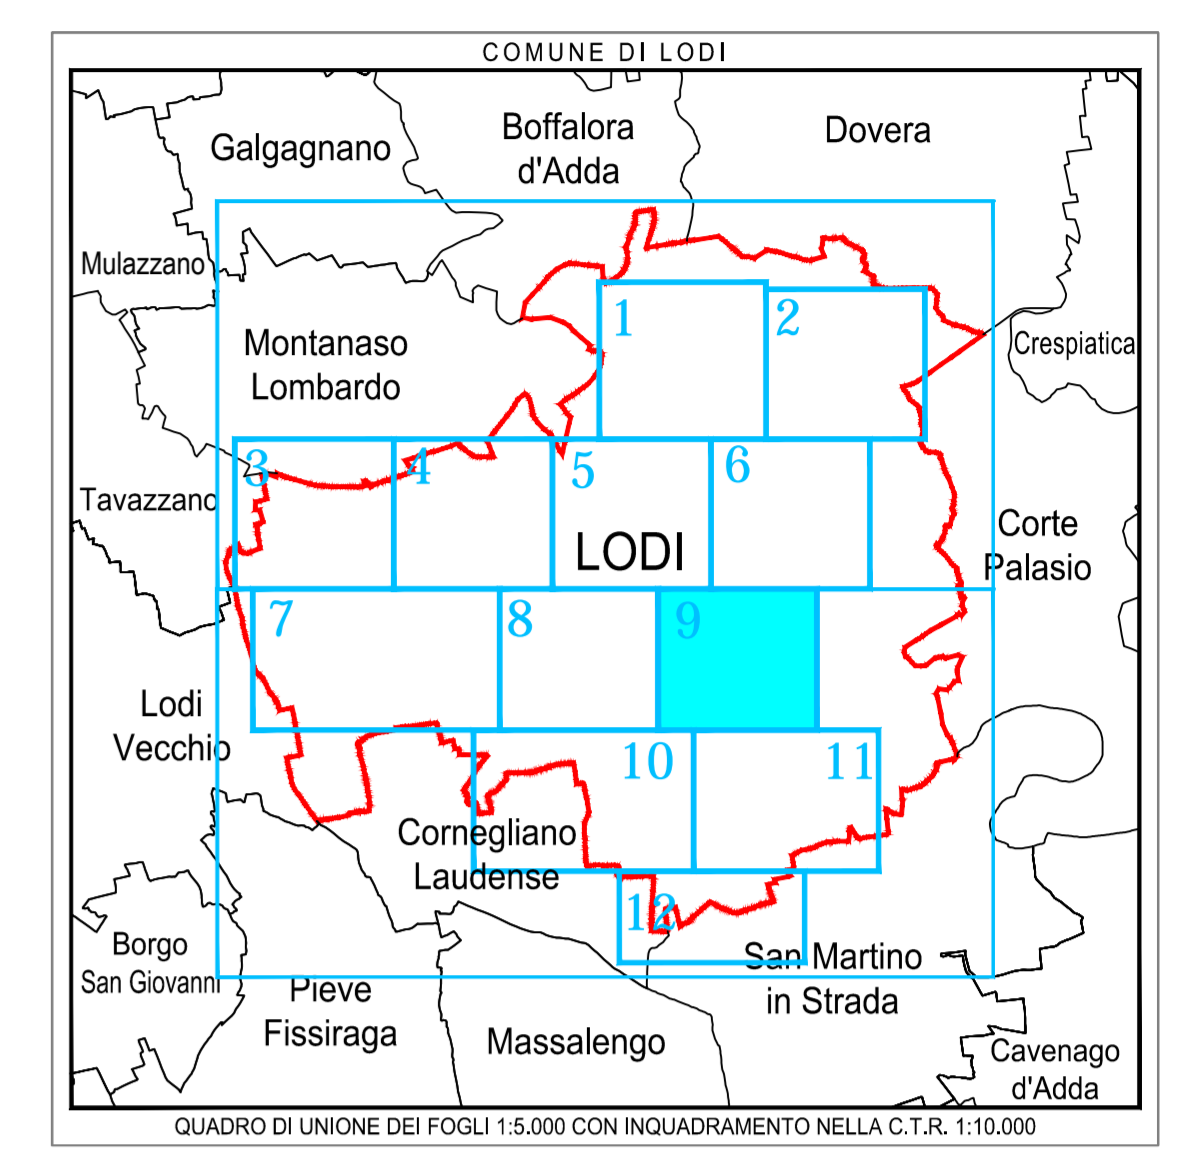

LEGENDA

	PROZETTO MODULARE TELECOM (20/40)		TELECOM INFRASTRUTTURE
	PROZETTO MODULARE TELECOM (25/40)		TELECOM CANALIZZAZIONI
			TELECOM CAVI IN TRINCEA



COMUNE DI LODI

PIANO DI GOVERNO DEL TERRITORIO ex L.R. 12/05:
PIANO URBANO GENERALE DEI SERVIZI
DEL SOTTOSUOLO (PUGSS)

TITOLO ELABORATO:	PLANIMETRIA RETE DI TELECOMUNICAZIONI	TAVOLA:	TAV. 04/09
ELABORATO DA:		NOME FILE:	145.01.07_TAV 04.dwg
		SCALA:	1:2.000
		DATA:	giugno 2010

Tavola 09 di 12

SINTESI DELLE REVISIONI

N°	DATA	EMISSIONE
00	giugno 2010	EMISSIONE