SPECIFICHE COLORI RVI

Shell Yellow
Pantone SHL003
(if unavailable use 116c)
RAL - LX 12144 (Akzo Nobel polyester satin yellow)

Shell Warm White
RAL 9016

Shell Red
Pantone SHL005
(if unavailable use 485c)
RAL - LX 13312 (Akzo Nobel polyester satin yellow)

Shell Grey
RAL 9006

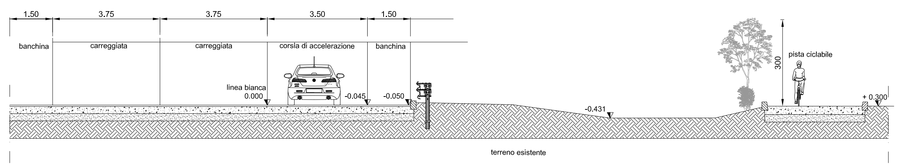

SEZIONE A-A'

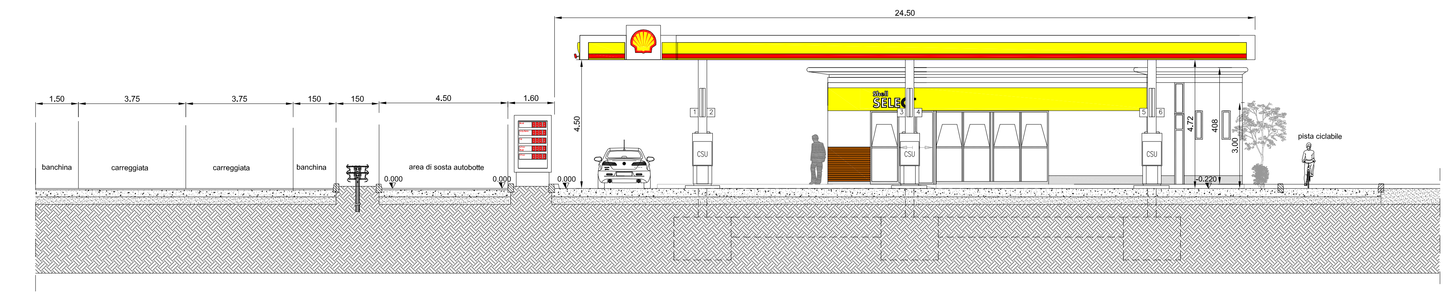

SEZIONE B-B'

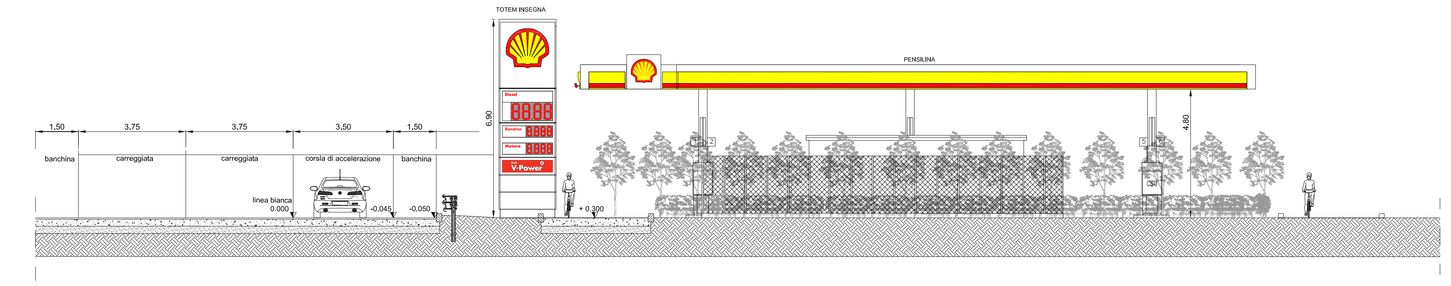

SEZIONE C-C'

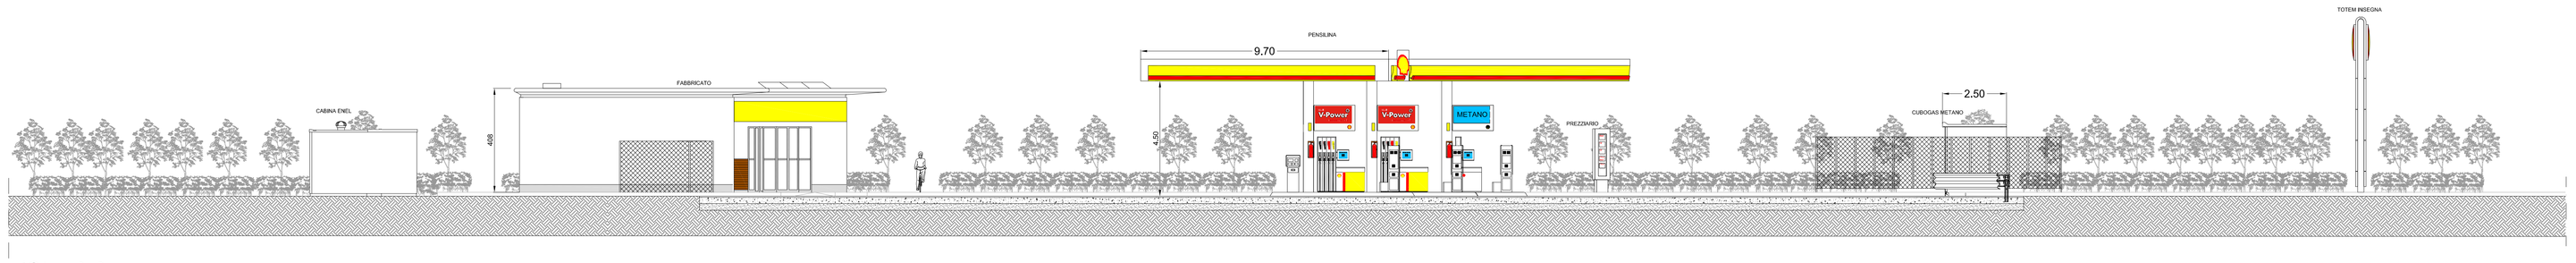

SEZIONE D-D'

SEZIONI SCALA 1:100

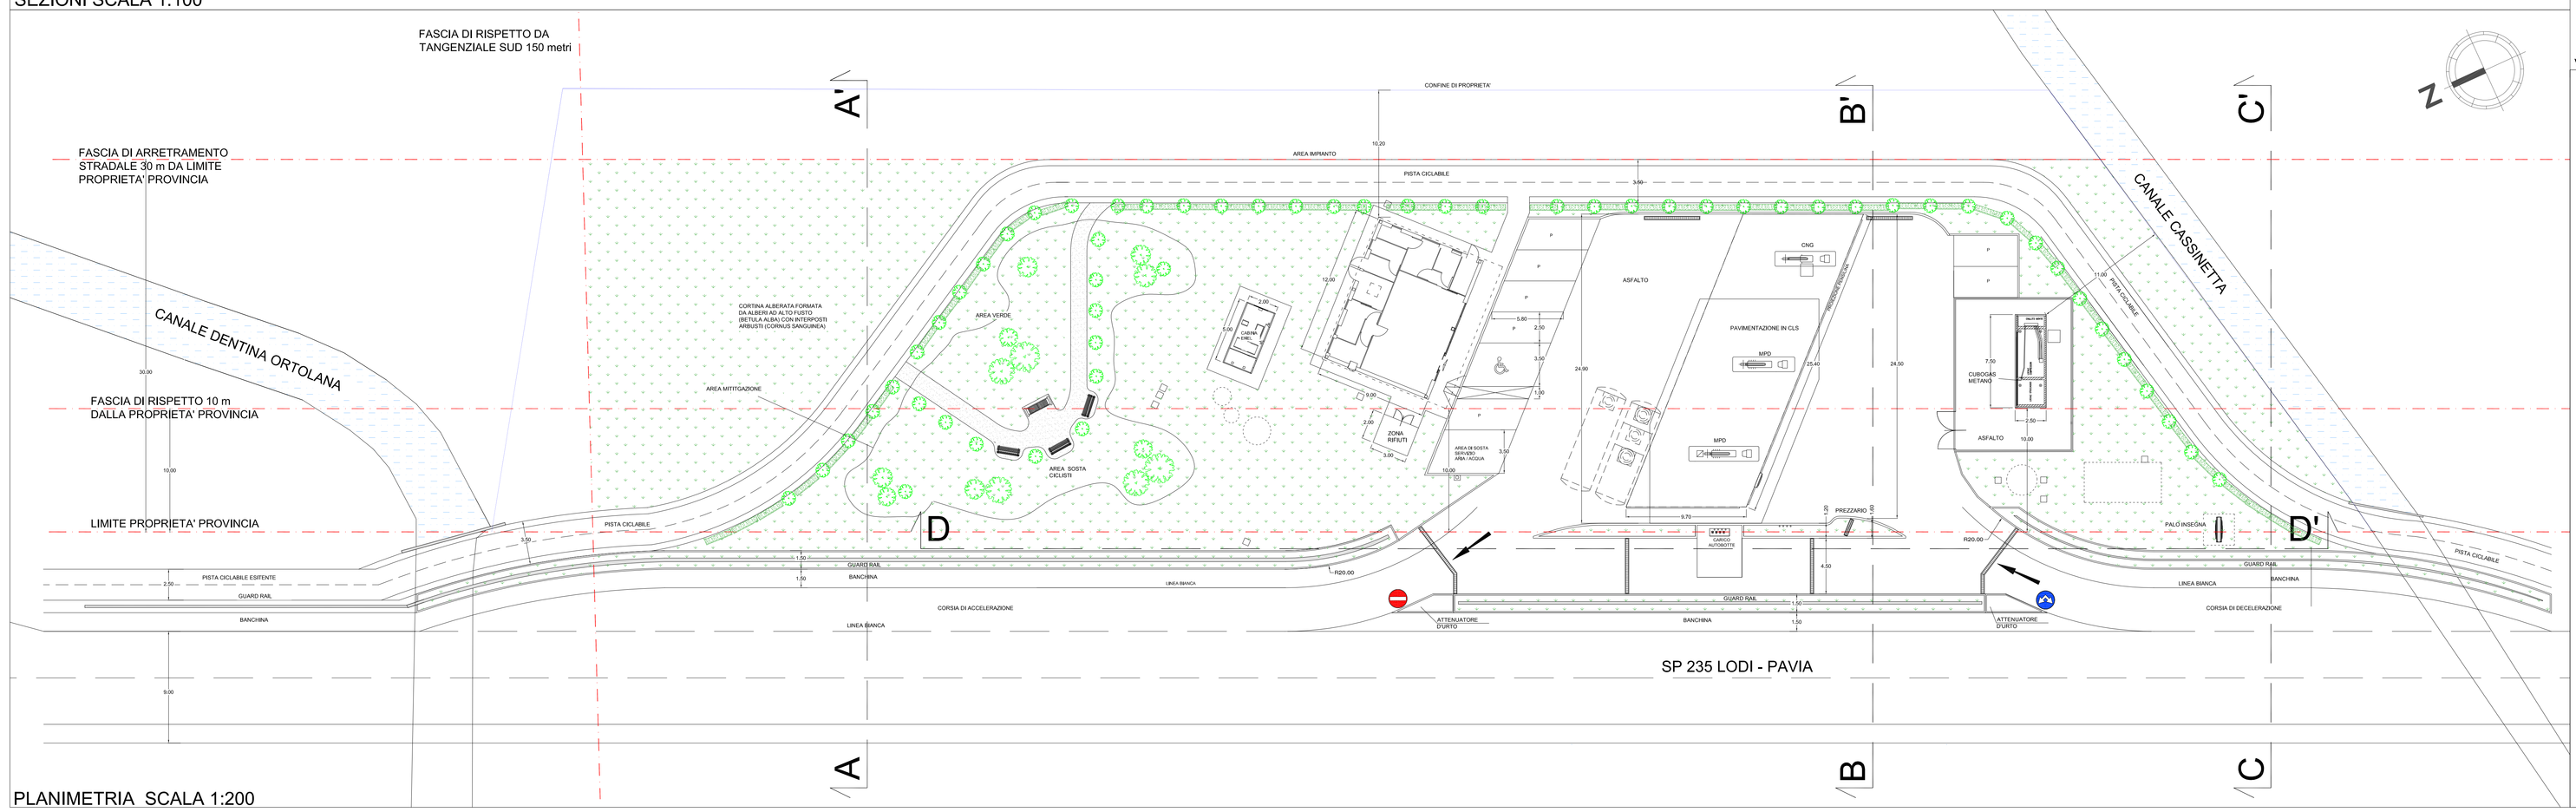

PLANIMETRIA SCALA 1:200

VISTA DIREZIONE PAVIA

VISTA DALL'ALTO

VISTA DIREZIONE LODI

PROPRIETA':
Shell Italia S.p.A.
Via A. Manzoni, 44
20095 CUSANO MILANINO (MI)

PROGETTISTA:

TAVOLA 1	☐	PLANIMETRIA STATO DI FATTO
TAVOLA 2	☒	PLANIMETRIA STATO DI PROGETTO

REVISIONE:	DESCRIZIONE DEL CAMBIAMENTO:	DATA:	APPROVATO DA:
2	Spostamento edificio e cubogas	30/09/13	SM
1	Spostamento pista ciclabile e confine alberata	04/07/13	RM

COMMITTENTE:
Shell Italia S.p.A.
Engineering Services
Via A. Manzoni 44, 20095 Cusano Milanino (MI), Italy
Tel.(02.6119, Fax: 02.6110

PROJECT MANAGER:
ARTELIA
Urban Management
Piazza Vittorio Veneto 49 Palazzo Bonaparte
20900 Monza (MB) Italy
Tel. +39 039 2301 1 - Fax +39 039 2301 200
E-mail: info@it.arteli.com - Web: www.arteli.com

PROGETTISTA:
ICC
INTERCRAFT CONTRACTING COMPANY S.R.L.
Via A. Manzoni n. 44 - 20 095 MI
Tel. 02 6119 1 - Fax 02 6110 200 - Cod. Fisc. e P. IVA 12 532 500 154
E-mail: info@icc.it - Web: www.icc.it

PROGETTISTA:	DISEGNATO:	APPROVATO:
S.M. **INTERCRAFT CONTRACTING COMPANY S.R.L.**	AL **INTERCRAFT CONTRACTING COMPANY S.R.L.**	L.S. **INTERCRAFT CONTRACTING COMPANY S.R.L.**

CODICE PROGETTO:	GRADO, AVANZAMENTO, STATO PROGETTO:
NTI	**PERMITTING**

PROGETTO:

STAZIONE RIFORNIMENTO SHELL

Lodi, S.P. 235 Km 33+600 Lato Dx

TITOLO E SCALA:

PLANIMETRIA PER ENTI
PROGETTO DI REALIZZAZIONE NUOVO IMPIANTO REV 2
V.I.P. VALUTAZIONE IMPATTO PAESISTICO
SCALA 1:200 / 1:100

NUMERO DISEGNO:	DATE:	CAD FILE NAME:
TAV. 2	**30.09.2013**	**PV_LODI_IA)02.DWG**