
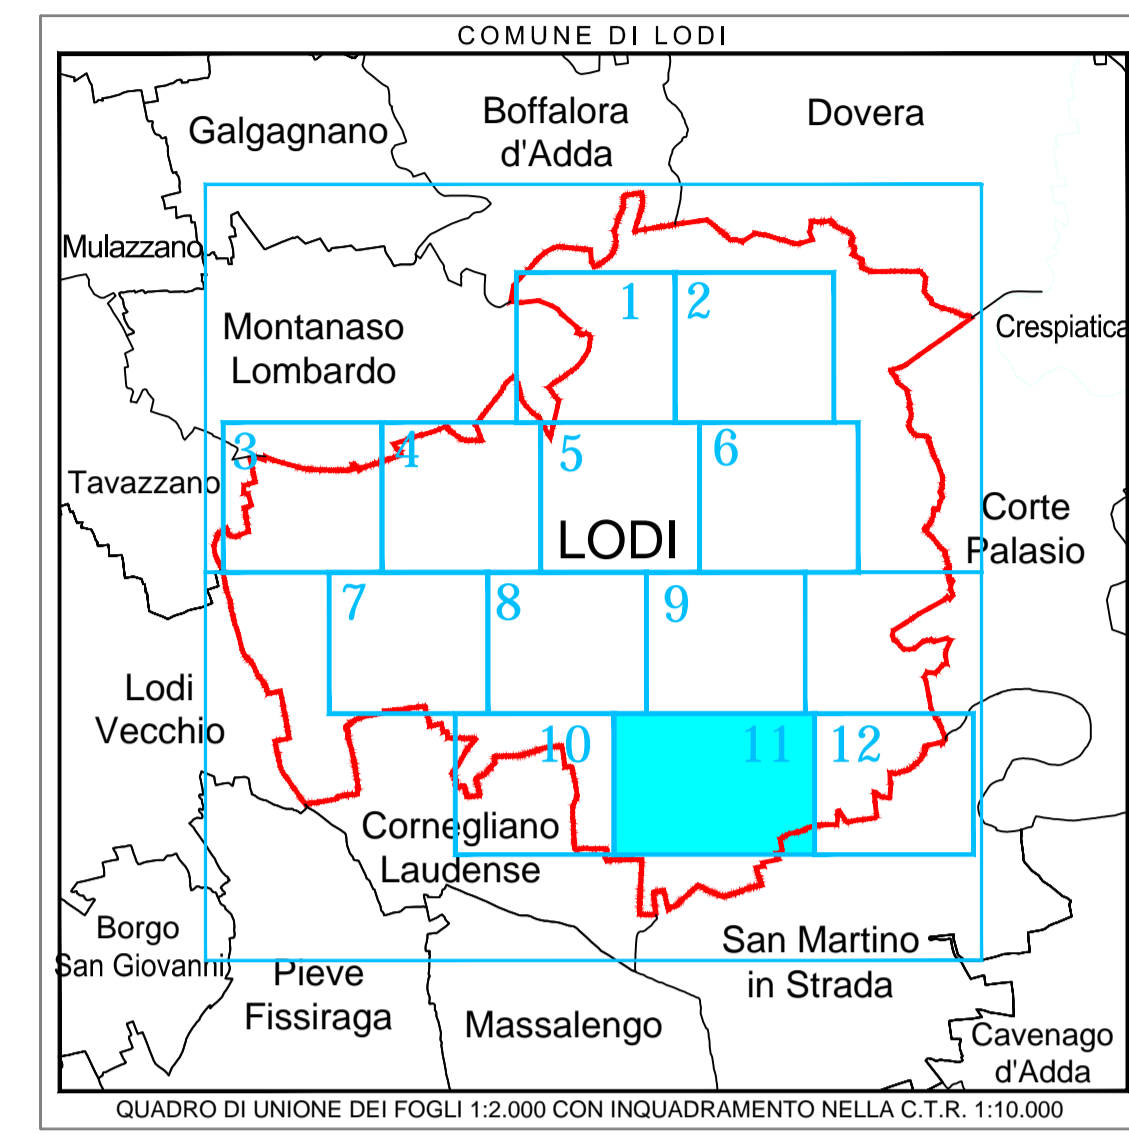


Comune di LODI

SCALA 1:2000

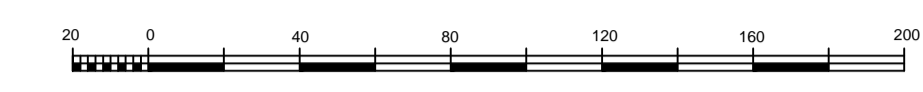

LEGENDA

- Cabine di riduzione AP/MP (primo salto)
 - Cabine di riduzione MP/MP (secondo salto)
 - Cabine di riduzione MP/MP (per utenza)
 - Valvola di intercettazione gas BP
 - Valvola di intercettazione gas MP
 - Pressa gas BP
 - Pressa gas MP
 - Colonia Montane
 - Conestore
 - Giunto di transizione
 - Riduzione
 - Scarico rapido
 - Tappo
 - Flangia
 - Flangia Ciasca
-
- GASDOTTO IN ACCIAIO
 - GASDOTTO IN POLIETILENE
 - GASDOTTO IN PVC
 - GASDOTTO IN GHSA
 - GASDOTTO IN FIBROCEMENTO
 - GASDOTTO IN PIOMBO
 - GASDOTTO N.D.
 - METANODOTTI SNAM RETE GAS
 - CONDOTTA DI TRASPORTO MEDIA PRESSIONE
 - CONDOTTA DI DISTRIBUZIONE BASSA PRESSIONE
-
- INTERVENTI SULLA RETE IN PREVISIONE**
- PROGRAMMI SOSTITUZIONE RETE 2009-2010
 - PROGRAMMI SOSTITUZIONE RETE 2011-2013



COMUNE DI LODI

PIANO DI GOVERNO DEL TERRITORIO ex. L.R. 12/05:
PIANO URBANO GENERALE DEI SERVIZI
DEL SOTTOSUOLO (PUGSS)

TITOLO ELABORATO:	PLANIMETRIA RETE GASDOTTI E METANODOTTI	TAVOLA:	TAV. 02/11
NOME FILE:	145.01.07_TAV 02.dwg	SCALA:	1:2.000
DATA:	giugno 2010		

ELABORATO DA:

CAP Holding spa
DIVISIONE SET
Strada 6, Palazzo Q8 - 20089 ROZZANO (MI)

SINTESI DELLE REVISIONI		
N°	DATA	DESCRIZIONE
00	giugno 2010	EMISSIONE

