

- LEGENDA**
- INDIVIDUAZIONE LOTTI FUNZIONALI**
- LOTTO 1 = UNIVERSITA' DEGLI STUDI DI MILANO
 1A = ospedale veterinario per gli animali grandi + centro didattico spartimentale zootecnico
 1B = facoltà di medicina veterinaria
 1C = dipartimento e vocazione didattica della facoltà di agraria
- LOTTO 2 = CENTRO PER LA RICERCA E LO SVILUPPO TECNOLOGICO NEL CAMPO ZOOTECNICO E AGRICOLTURALE E I SERVIZI UNIVERSITARI
 2A = centro per la ricerca e lo sviluppo tecnologico
 2B = insediamenti per i servizi di diritto allo studio
 2C = area per attività di ricerca pubblica e privata
- LOTTO 4 = area per residenza universitaria temporanea


Variante al P.R.G. del Polo Univeritario 1:5.000



- INDIVIDUAZIONE LOTTI FUNZIONALI**
- LOTTO 1 = UNIVERSITA' DEGLI STUDI DI MILANO
 1A = ospedale veterinario per gli animali grandi + centro didattico spartimentale zootecnico
 1B = facoltà di medicina veterinaria
 1C = dipartimento e vocazione didattica della facoltà di agraria
- LOTTO 2 = CENTRO PER LA RICERCA E LO SVILUPPO TECNOLOGICO NEL CAMPO ZOOTECNICO E AGRICOLTURALE E I SERVIZI UNIVERSITARI
 2A = centro per la ricerca e lo sviluppo tecnologico
 2B = insediamenti per i servizi di diritto allo studio
 2C = area per attività di ricerca pubblica e privata
- LOTTO 4 = area per residenza universitaria temporanea

Variante al P.R.G. del Polo Univeritario 1:5.000

P.G.T.

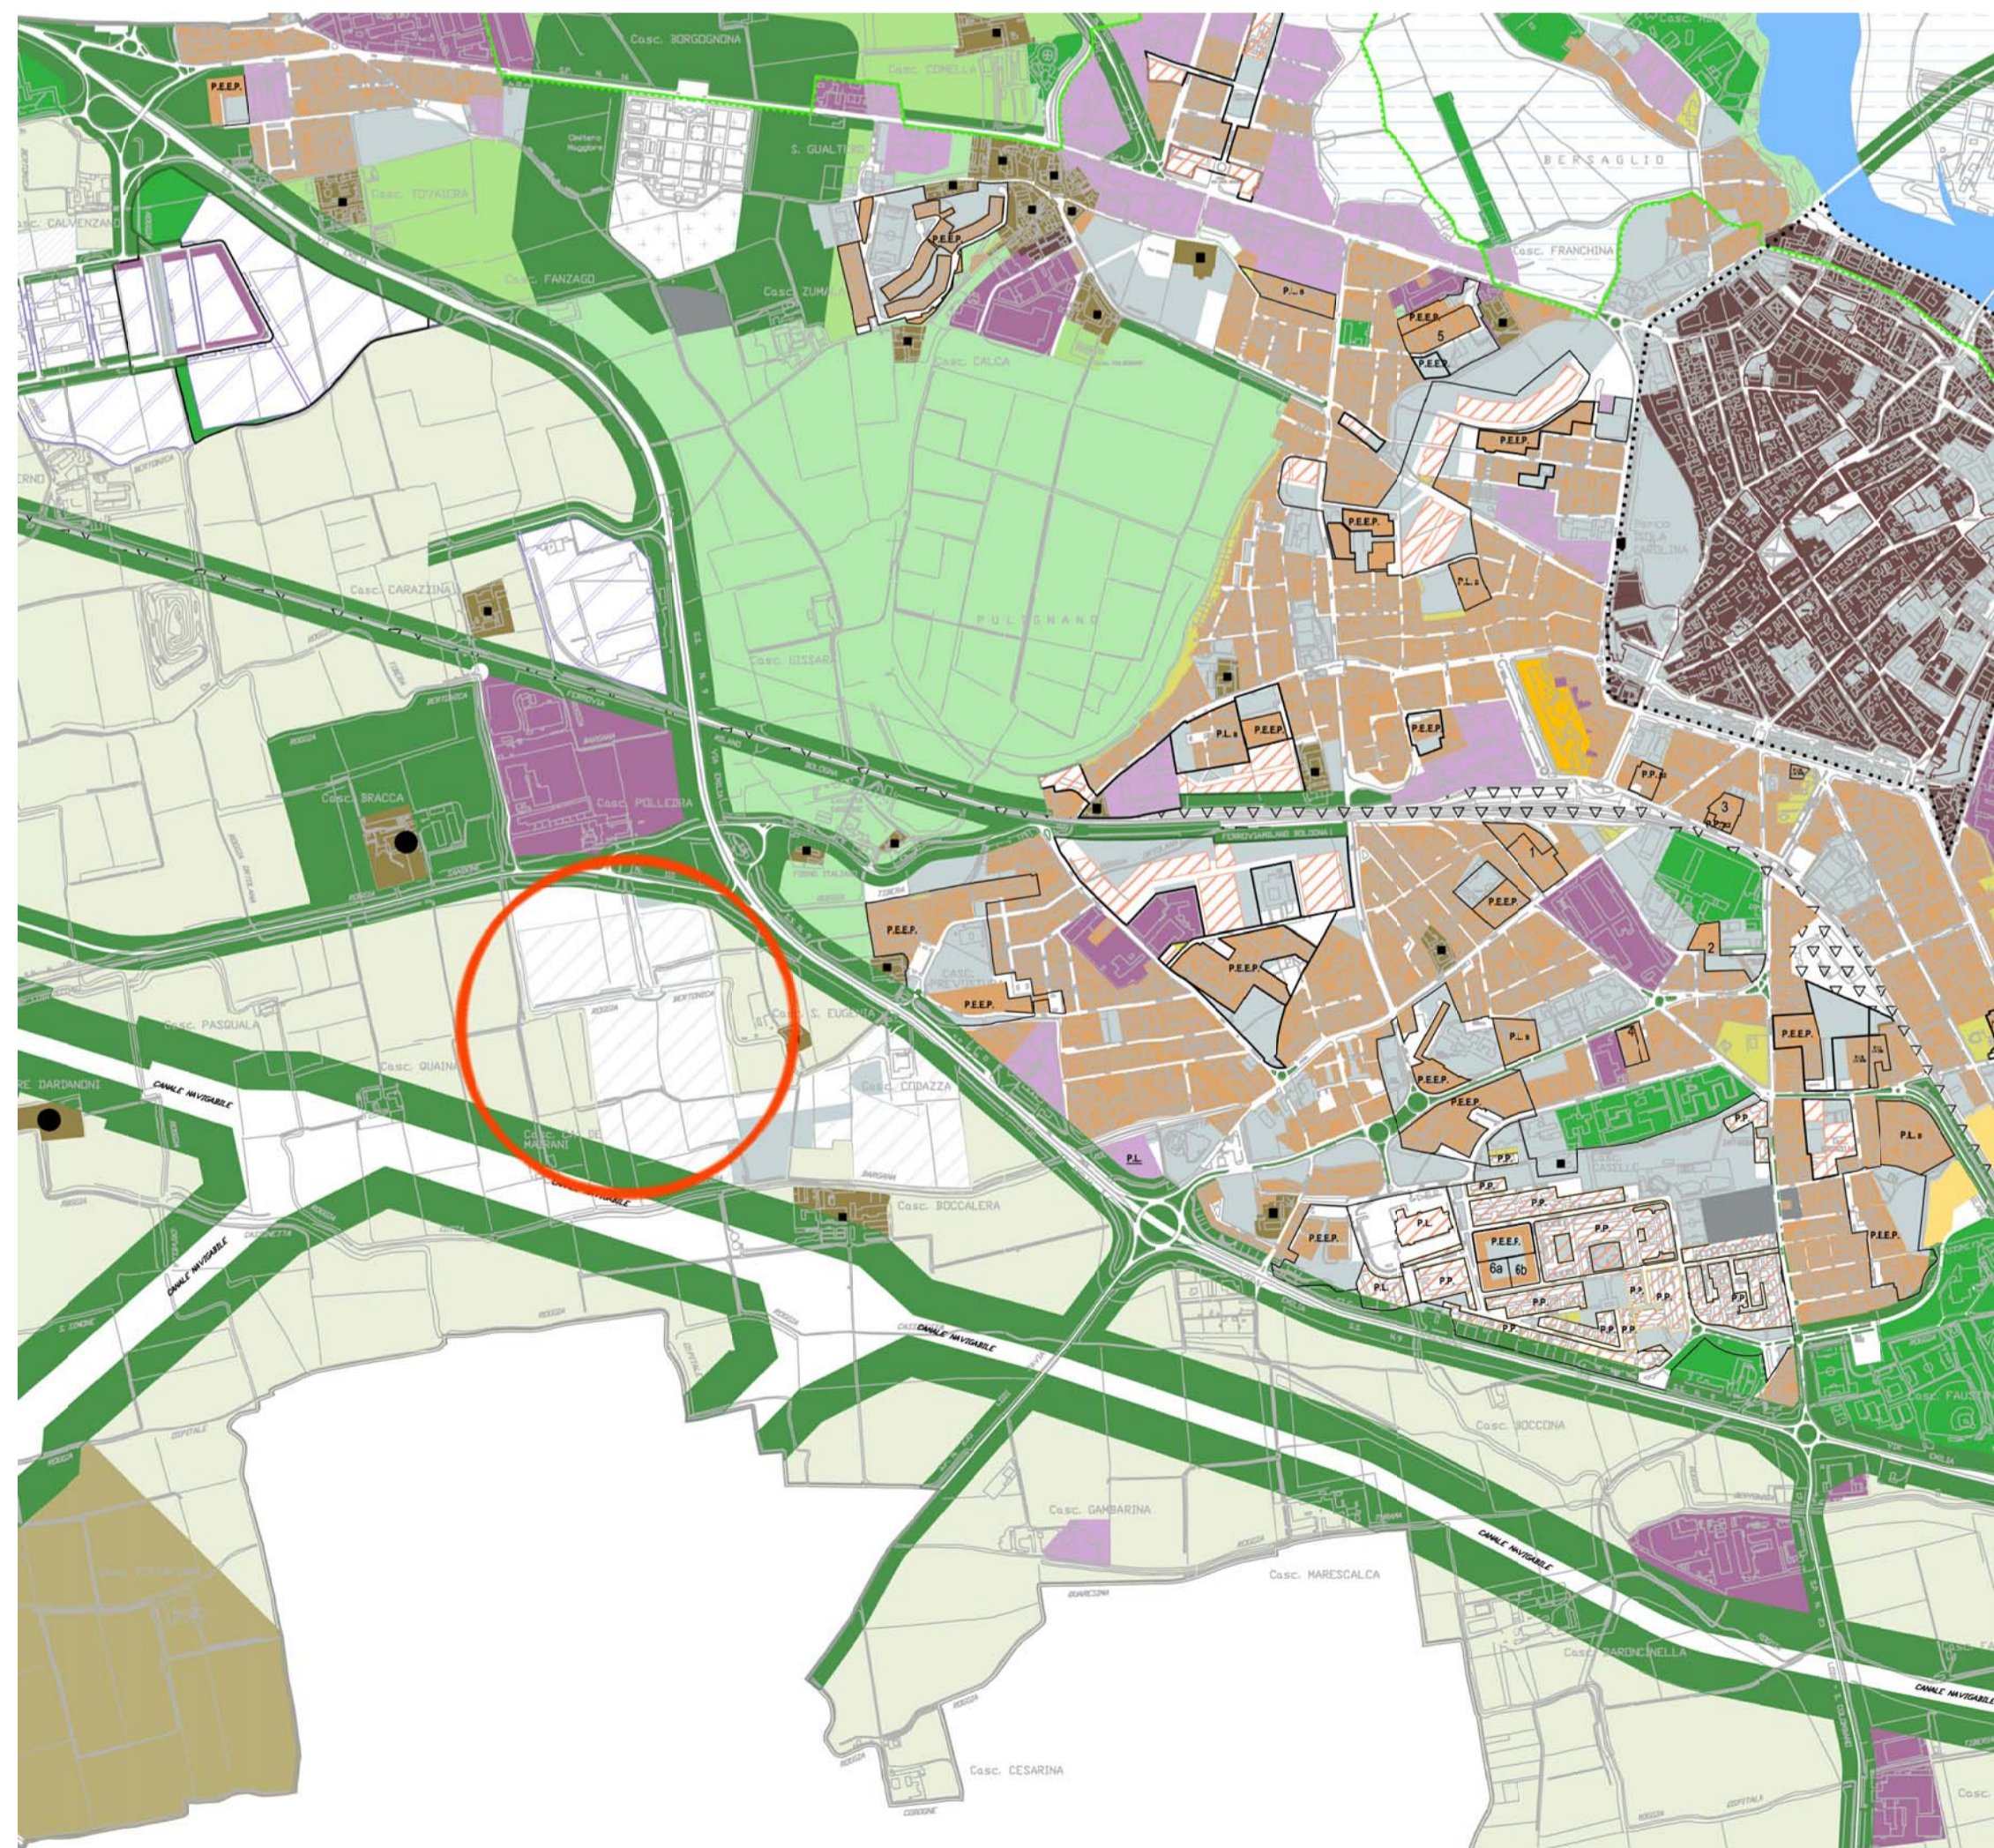

Città consolidata

- Ferrovia e zone ferroviarie**
Art. 9 NTA PRG
- Canale navigabile**
Art. 10 NTA PRG
- Zone sottoposte a vincolo idrogeologico e a particolare tutela idrogeologica**
Art. 25.9, 25.12 NTA PRG
- Zone sottoposte a tutela idrogeologica e zone di tutela dei corsi d'acqua**
Art. 25.9, 25.12 NTA PRG
- Delimitazione centro storico**
Art. 12 NTA PRG
- Delimitazione Parco Adda Sud**
Art. 24.9 NTA PRG
- Zone residenziali**
 - Centro storico e frazione Torretta**
Zona omogenea A, A2 - artt. 12, 13 NTA PRG
 - Edifici sottoposti vincolo**
Vincolo ex lege 1087/99 ex art. 2, sostituito dal D.lgs 490/99 art. 2
 - Zone di completamento**
Zona omogenea B, B1, B2 - artt. 14, 15, 16 NTA PRG
 - Insedimenti rurali di rilevanza paesistica, zone di completamento B4**
Art. 16/bis, 25.5 NTA PRG
 - Zone di completamento con lottizzazione obbligatoria**
Zona omogenea B, B1, B2, PEP, PIR, PDR, area di riqualificazione e rifunzionalizzazione edilizia a pianificazione definita - artt. 14, 15, 16 NTA PRG
 - Zona di espansione a PP, PL, subCn a piano attuativo**
Zona omogenea A, A2 - artt. 17, 18 NTA PRG
 - Zone destinate alla riallocazione dei diritti edificatori**
Art. 40 NTA del PAI
- Zone produttive**
 - Zona di completamento**
Zona omogenea D - art. 19 NTA PRG
 - Zona artigianale e produttiva urbana**
Zona omogenea D3/D4 - artt. 22, 23 NTA PRG
 - Zona industriale di espansione**
Zona omogenea D1 - art. 20 NTA PRG
 - Zona di completamento**
Zona omogenea B3 - art. 16 NTA PRG
 - Zona per servizi ed attività espositive**
- Zone standard**
 - Verde attrezzato di quartiere**
Art. 11, comma 1 NTA PRG
 - Verde attrezzato urbano**
Art. 11, comma 2 NTA PRG
 - Parchi pubblici urbani e territoriali**
Art. 11, comma 3 NTA PRG
 - Verde di rispetto**
Art. 26 NTA PRG
 - Verde privato**
Art. 27 NTA PRG

- Parcheggi**
Art. 11 NTA PRG
- Istituti, attrezzature ed impianti universitari - servizi universitari**
Art. 11 NTA PRG
- Cimiteri**
Art. 11 NTA PRG
- Zone destinate alla localizzazione delle attività inerenti servizi tecnologici**
Art. 11 NTA PRG
- Zone agricole**
 - Zona agricola di sviluppo**
Zona omogenea E1 - art. 24.1 NTA PRG
 - Zona agricola di sviluppo con limiti per gli allevamenti zootecnici**
Zona omogenea E2 - art. 24.2 NTA PRG
 - Zona agricola di sviluppo e tutela ambientale**
Zona omogenea E3 - art. 24.3 NTA PRG
 - Tutela di ambiti delle costruzioni rurali di interesse storico-artistico**
Art. 25.6 NTA PRG

UNIVERSITÀ DEGLI STUDI DI MILANO
 DIVISIONE PROGETTAZIONE E GESTIONE DEL PATRIMONIO IMMOBILIARE

POLO DELL'UNIVERSITÀ IN LODI
 DESTINATO AI CORSI DI LAUREA DELLA FACOLTÀ DI MEDICINA VETERINARIA

Realizzazione edifici per attività didattiche e dipartimentali

(codifica opera: 030 04NC)
 CODICE CIG: 5676539C29
 CODICE CUP: G13H14000020001

CODICE IDENTIFICATIVO	INDIRIZZO	FILE
	via dell'Università, 6 20900 - Lodi	
<p>GRUPPO DI PROGETTAZIONE: CAPOGRUPPO: KUMA & ASSOCIATES EUROPE RESPONSABILE DEL COORDINAMENTO: Studio Pession Associato</p> <p>PROGETTAZIONE ARCHITETTONICA: Kuma and Associates Europe Studio Pession Associato</p> <p>PROGETTAZIONE STRUTTURALE E SICUREZZA: FBM Ingegneria Spa</p> <p>PROGETTAZIONE IMPIANTI TECNOLOGICI E PREVENZIONE INCENDI: Studio Tecnico Forte Ing. Giuseppe</p>		
<p>PROGETTO PER APPROVAZIONE ENTI</p>		
TABOLA N.	TIPOLOGIA ELABORATO	IL TECNICO REFERENTE
UNILO_P_A_C_1002	INQUADRAMENTO URBANISTICO PGT - VARIANTE PRG	Arch. Peppino D'Andrea
SCALA		IL RESPONSABILE DEL PROCEDIMENTO
		Arch. Cesare Merluzzi
DATA		IL VERIFICATORE
12.01.2015		Arch. Peppino D'Andrea
HOME FILE: Opere_vedi mod. DPGPI_LO.doc "Istruzioni operative" paragrafo archiviazione informatizzata dei documenti		DRGPI_M_CarProg_Rev_2_20130924