


Città
 Comune di Lodi
 Piazza Mercato, 5
 26900 - Lodi

SETTORE 7 - URBANISTICA, EDILIZIA, MANUTENZIONE DEL PATRIMONIO

DI LODI


7 - MODERAZIONE DELLA VELOCITÀ

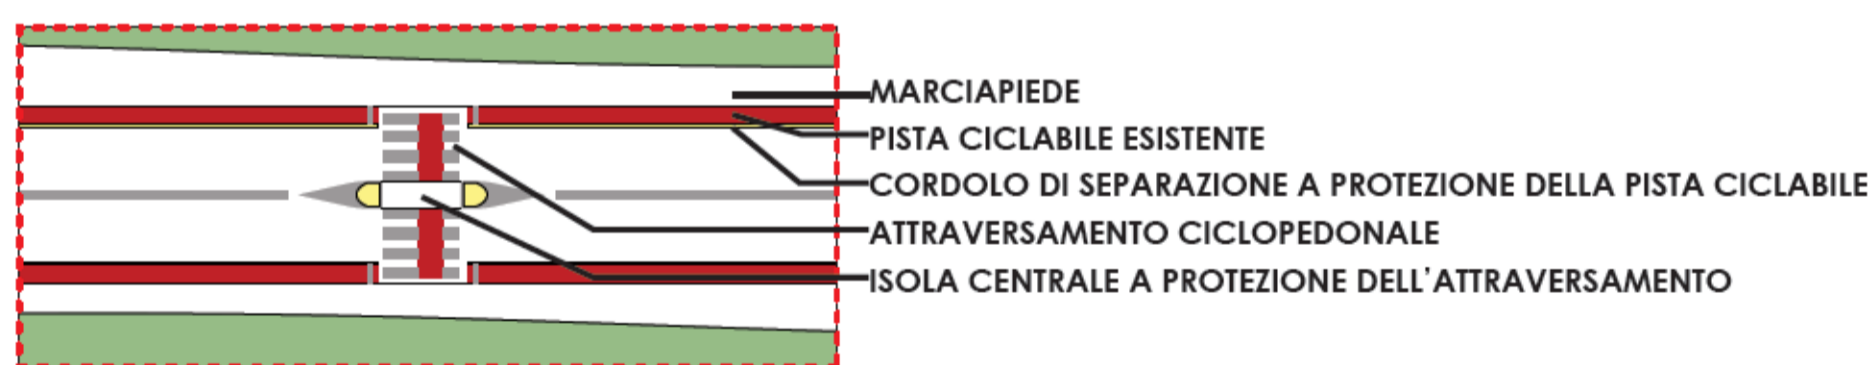

SCHEMA PER GLI ATTRAVERSAMENTI

VISTA COMPLESSIVA DI VIALE MILANO

LOCALIZZAZIONE DEGLI INTERVENTI

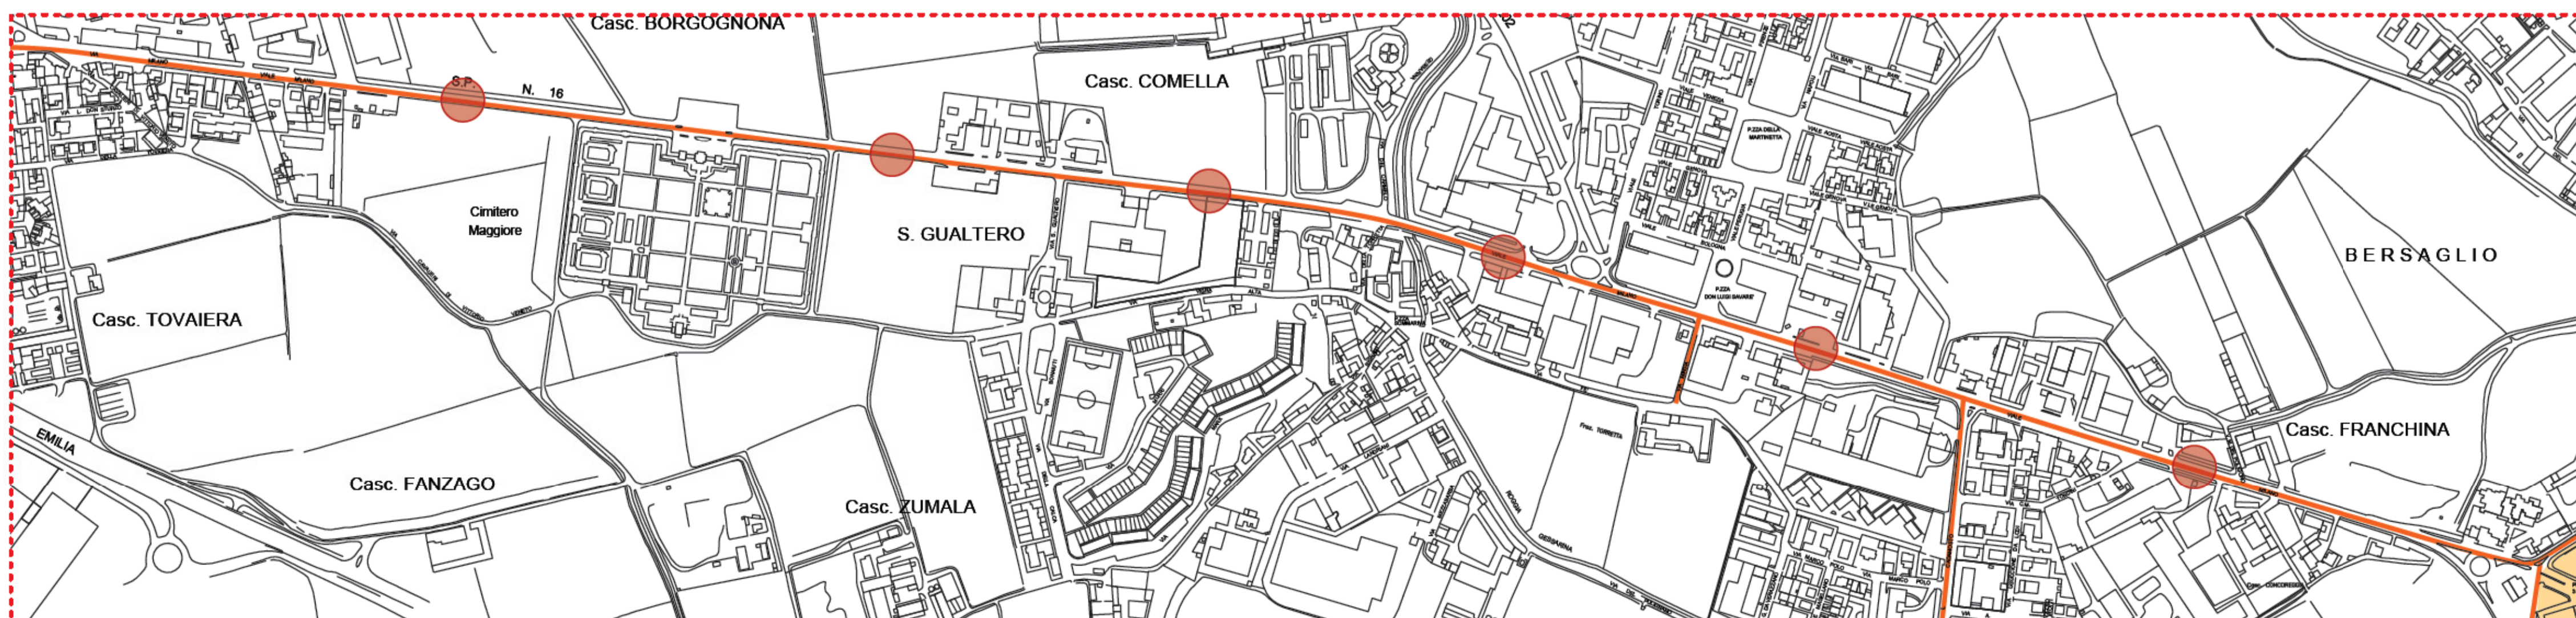

PROGETTO: PIANO NAZIONALE SICUREZZA STRADALE

LODI SICURA

6 - Interventi di Ciclabilità
 Interventi puntuali di miglioramento e messa in sicurezza di piste ciclabili e percorsi pedonali esistenti

7 - Moderazione della velocità
 Interventi su Viale Milano di restringimento e disassamento della carreggiata per la moderazione della velocità delle autoveicoli e la sicurezza delle piste ciclabili

TAVOLA: PIANTE E SCHEMI

SCALA: 1: 5000 - 1:1000 - 1:500

DATA: LUGLIO 2012

TAVOLA N 7