



Comune di Lodi (LO)

Programma Integrato di Intervento
EX Marzagalli - LA Spina Verde



variante ottobre 2013

la spina verde s.r.l.

proponente

studio de vizzi: architettura e urbanistica

ingegnere

paolo de vizzi

ingegnere

fabrizia palavchini

ingegnere

elisab tomassini

architetto

progetto
Planivolumetrico e sezione ambientale

tavola n°

4

ottobre 2013


scala 1:1000 - 1:300

NOTE: DELLA PROPOSTA COMPLESSIVA DI SISTEMAZIONE PLANIVOLUMETRICA DELFANTE A VERDE PUBBLICO IL PROGETTO SI INNEGA A REALIZZARE QUANTO INDICATO NELLA TAX. 6.1 E 7.7, PERTANTO L'ESCLUSIVO GRADITO IN OGGETTO E DA INTENDERSI COME SISTEMA DI RIGUARDAMENTO GENERALE.

LEGENDA	
	Individuazione ambiti
	perimetrazione etico di progetto comunale esterno al P.L.I.
	perimetrazione P.L.I. "Ex Marzagalli - La Spina Verde"
	Elementi esterni all'ambito di progetto
	edifici privati esistenti nell'ambito del P.L.I.
	edifici pubblici esistenti nell'ambito del P.L.I.
	edificio di particolare rilevanza storico-architettonica
	Parco Isola Carolina
	sottopasso ocdipeditone
	attraversamento pedonale
	accessi/elementi di comunicazione con il sistema urbano esterno al P.L.I. - veicoli
	accessi/elementi di comunicazione con il sistema urbano esterno al P.L.I. - ciclopedonali
	accessi/elementi di comunicazione con il sistema urbano esterno al P.L.I. - pedonali
	parcheggi pubblici esistenti
	scale per il superamento pedonale del dislivello del rilevato di viale Dalmazia
	Interventi previsti su aree private
	coperture edifici di progetto
	coperture box di progetto
	post auto scoperti
	pergolato invecchio
	percorsi carrabili privati
	verde privato
	percorso privato con servizio di passaggio pubblico
	percorsi pedonali privati
	ingresso pedonale
	ingresso carrato
	essenza arboree/arbustive
	recinzioni lotti privati
	Interventi previsti su aree pubbliche interne ed esterne al P.L.I.
	verde pubblico
	orti urbani
	corsi d'acqua
	nuovo manufatto "franciso Tortoreto" (già autorizzato dal Consorzio Muzza)
	griglia metallica di sicurezza (già autorizzata dal Consorzio Muzza)
	percorsi carrabili e parcheggi pubblici
	passaggio pedonale pronto
	percorsi ciclabili
	manicappati
	percorsi ciclo pedonali pubblici in calcestruzzo all'interno del parco
	percorso ciclabile pubblico in asfalto all'interno del parco
	passerella ciclabile in legno
	attraversamento ciclabile
	franciso ripulitura esistente
	calcestruzzo di trasformazione media tensione
	filare di essenze arboree (parcheggi)
	filare di essenze arboree ad alto fusto (parco)
	area boschiva
	siepi e fasce arbustive
	terrazzini invecchiati
	curve di livello
	visuale panoramica
	Alberi esistenti
	Populus nigra
	Platanus acerifolia
	Alnus glutinosa
	Salix alba
	Rubus pseudacacia o Alnus alba



planivolumetrico - scala 1:1000

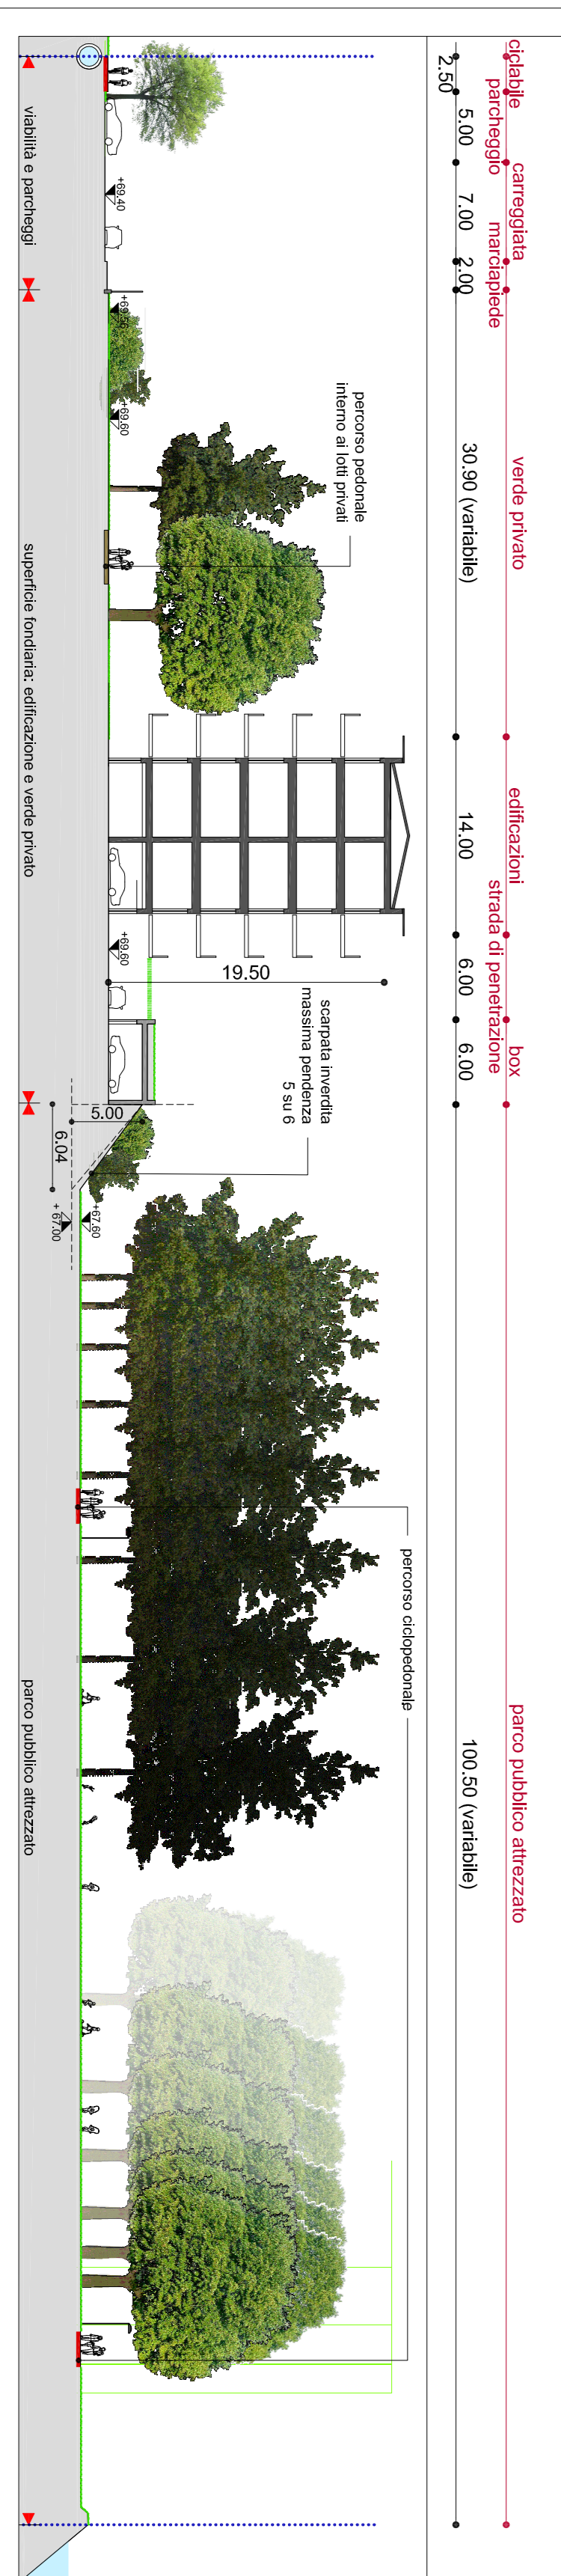

sezione ambientale A-A - scala 1:300