SCALA 1:100
PROSPETTO SUD

PLANIMETRIA GENERALE

SUPERFICIE PIAZZALE MQ.1500

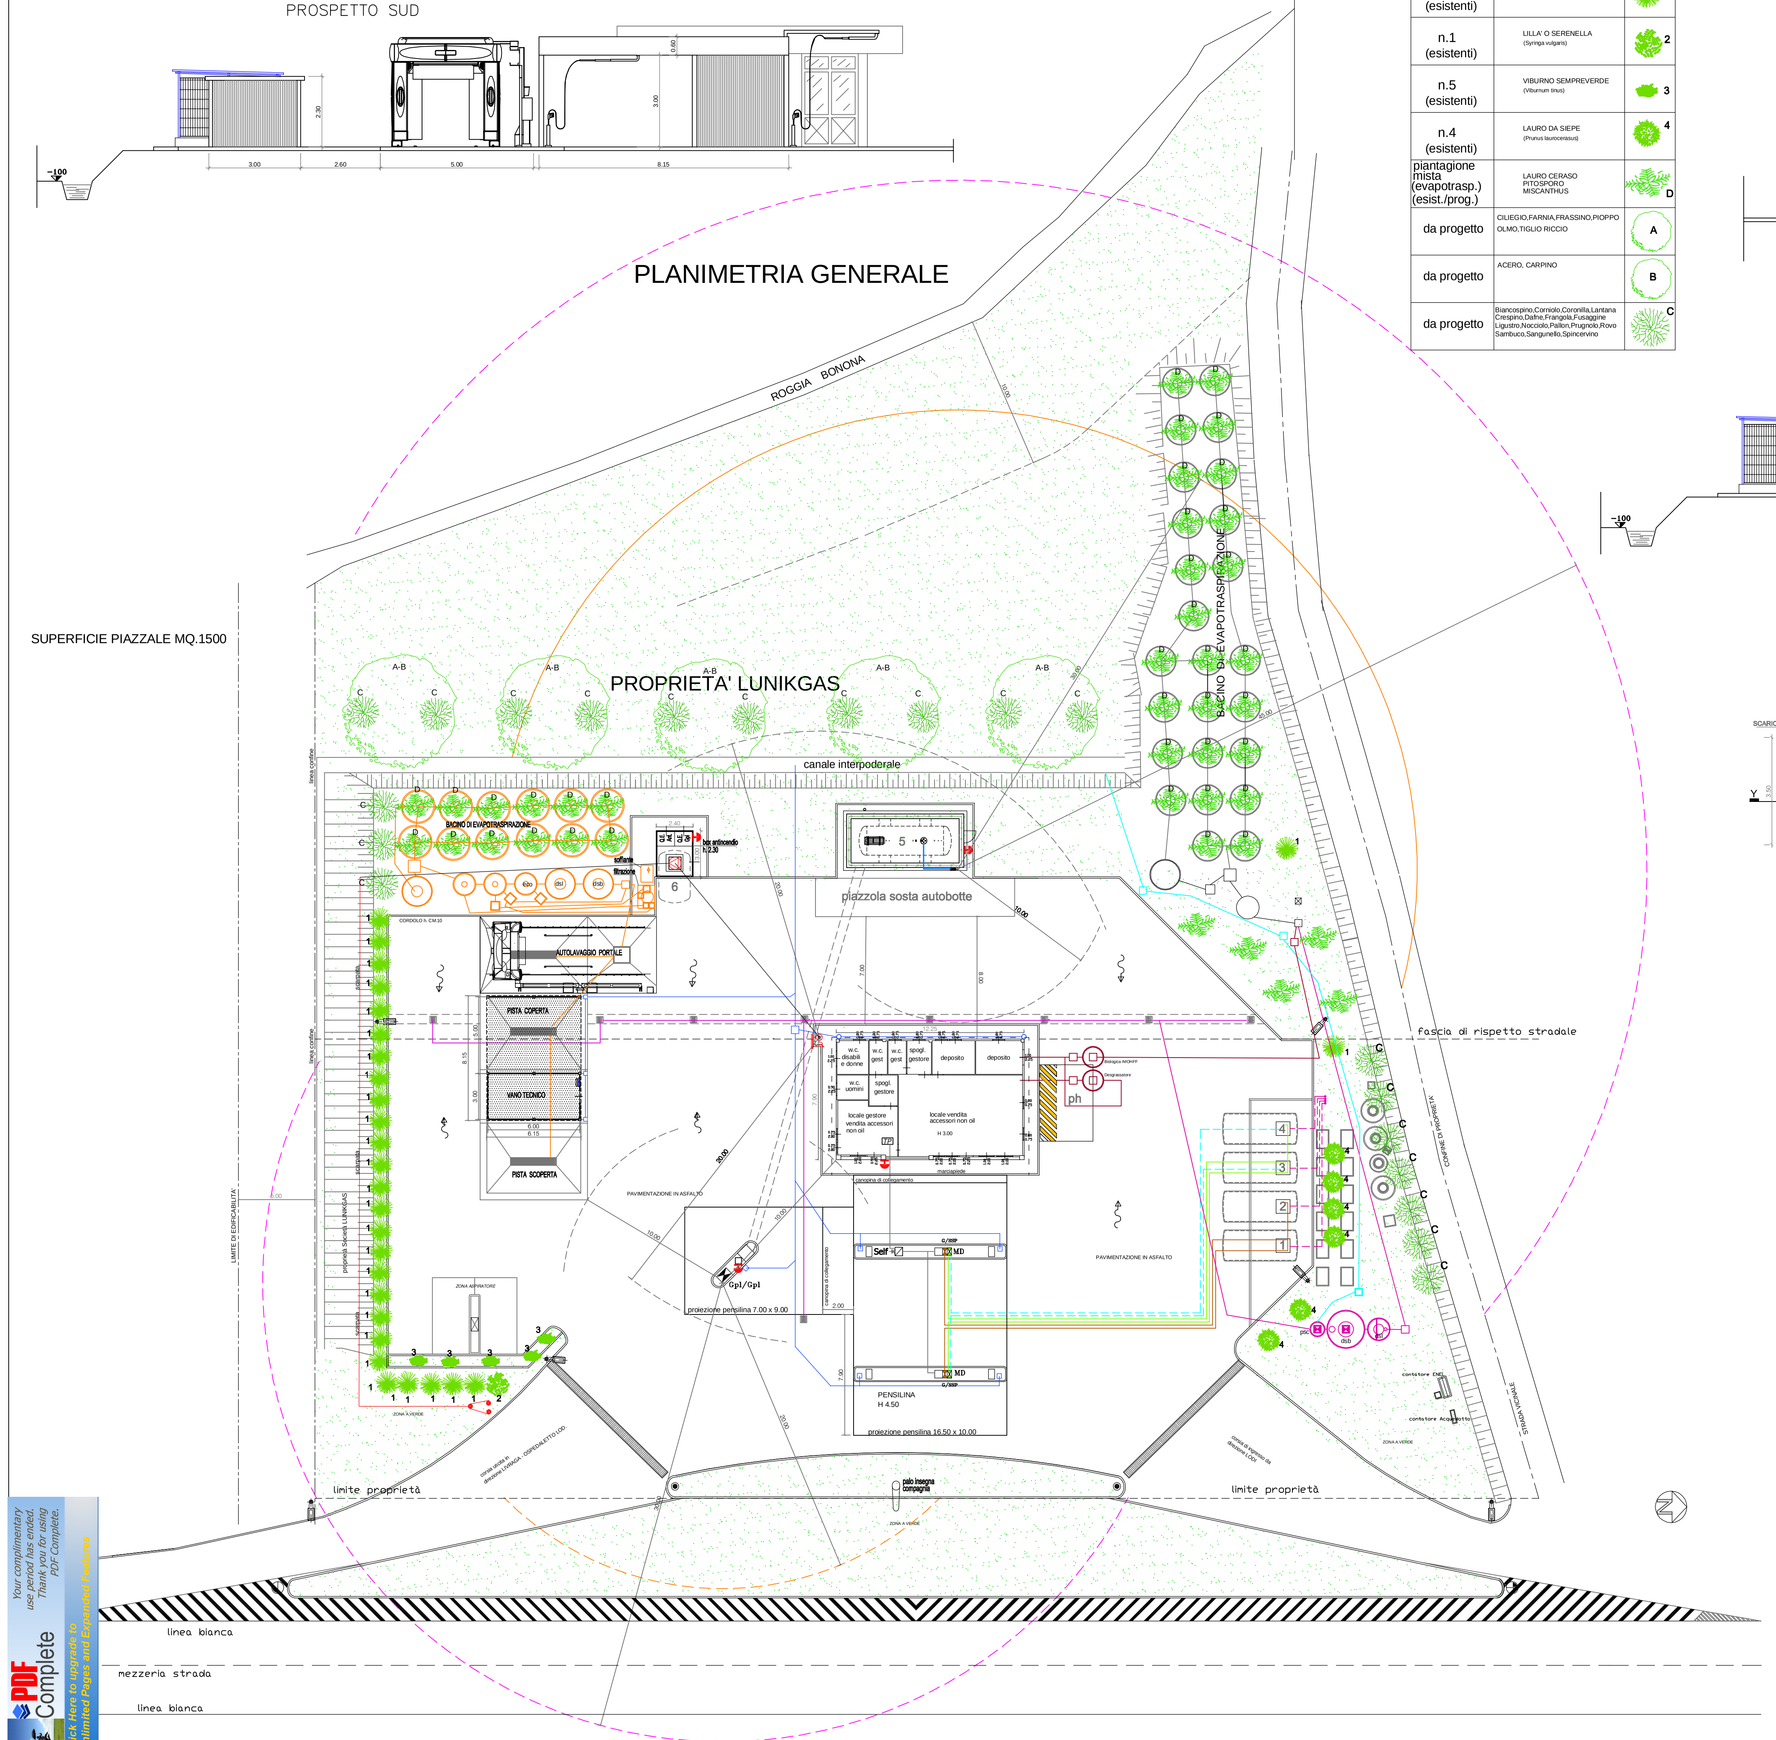

n.28 (esistenti)	CIPRESSINO DA SIEPE (Cipressocyparis leylandii)	1
n.1 (esistenti)	LILLA' O SERENELLA (Syringa vulgaris)	2
n.5 (esistenti)	VIBURNO SEMPREVERDE (Viburnum tinus)	3
n.4 (esistenti)	LAURO DA SIEPE (Prunus laurocerasus)	4
piantagione mista (evapotrasp.) (esist./prog.)	LAURO CERASO MAHONIA AQUIFOLIUM MISCANTHUS	D
da progetto	CILIEGIO,FARINA,FRASSINO,POPPO OLMO,TIGLIO RICCIO	A
da progetto	ACERO, CARPINO	B
da progetto	Biancospino,Corniolo,Coronilla,Lantana Crespino,Dafne,Frangola,Fusaggine Ligustro,Nocciolo,Pallon,Prugnolo,Rovo Sambuco,Sanguinello,Spincervino	C

SCALA 1:100
PROPSPETTO EST FRONTE STRADA

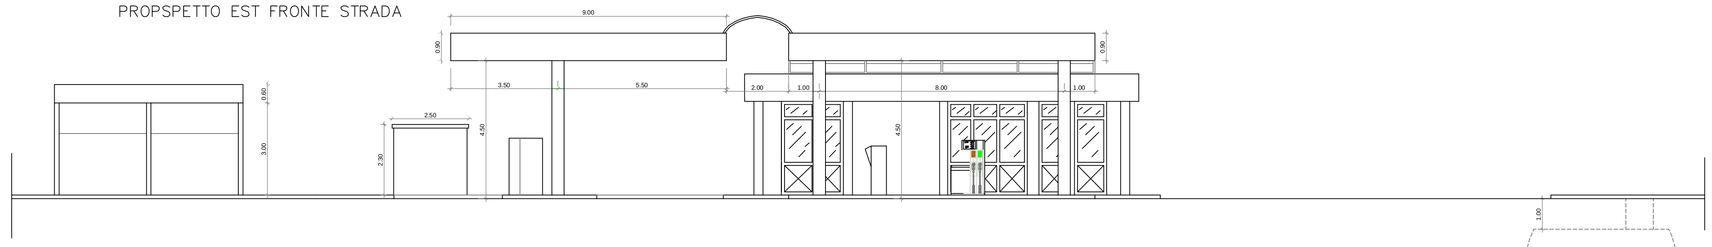

SCALA 1:100
PROSPETTO SUD

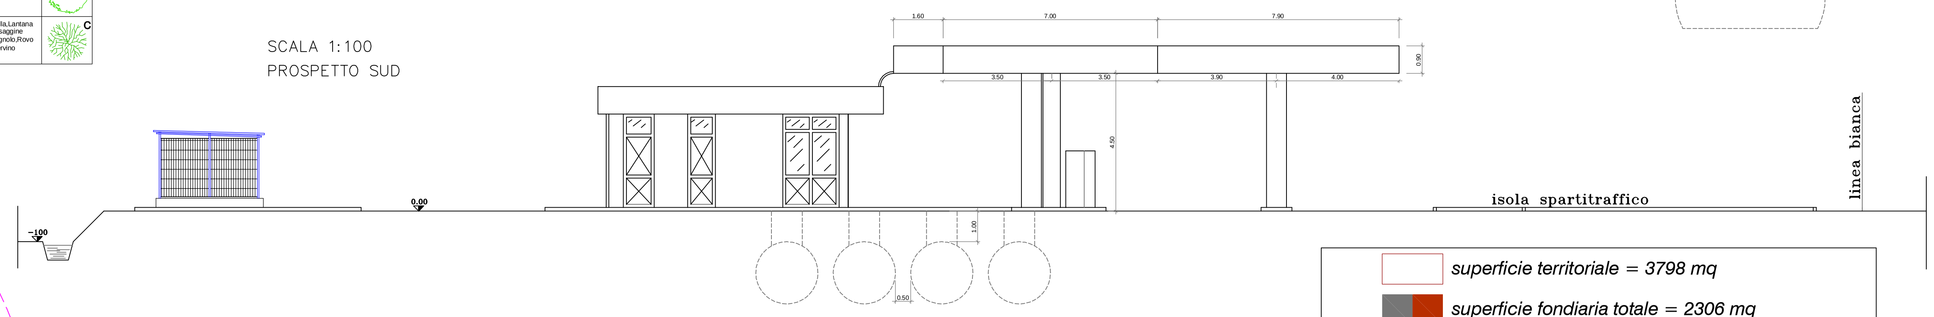

PARTICOLARE DELLA CASSAFORMA CON INSTALLAZIONE SERBATOIO GPL CAPACITA' MC 15 - SCALA 1:100

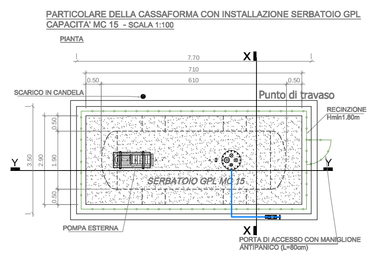

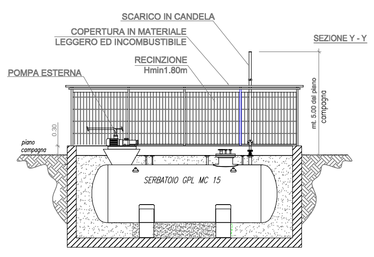

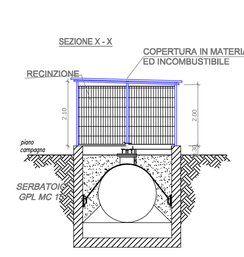

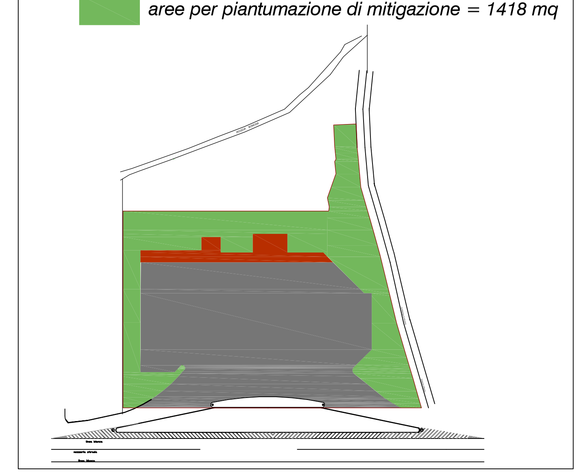

SCHEMA DI FLUSSO IMPIANTO ANTINCENDIO FISSO AD IDRANTI

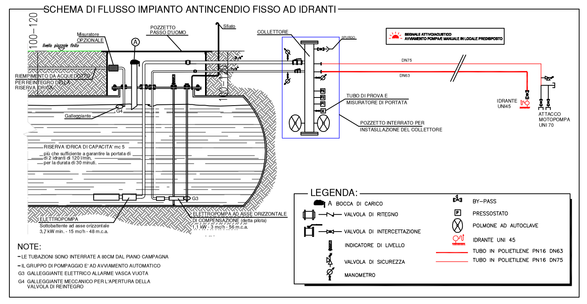

ESTRATTO PGT 1:2000

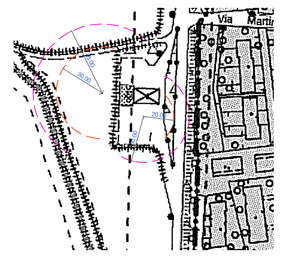

SCHEMA DI FLUSSO IMPIANTO GPL - STATO PROGETTO

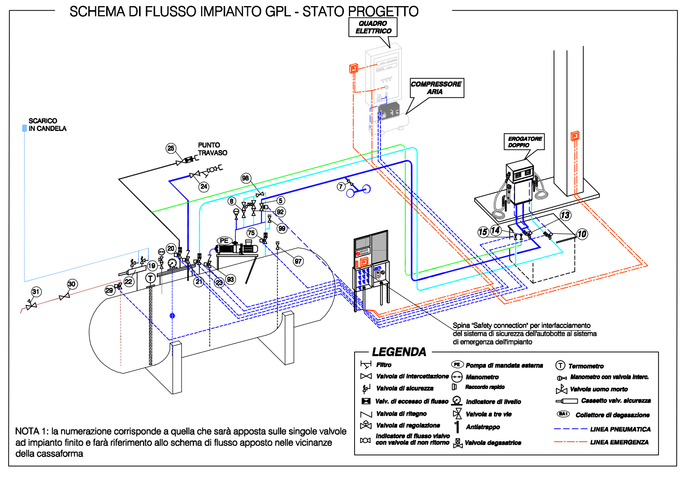

NOTA 1: la numerazione corrisponde a quella che sarà apposta sulle singole valvole ad impianto finito e farà riferimento allo schema di flusso apposto nelle vicinanze della cassaforma

ESTRATTO MAPPA 1:2000
FG.8 MAPP.LI 574 E 575

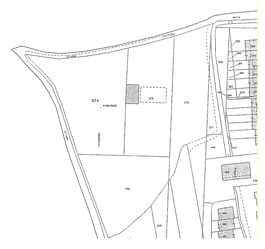

LEGENDA RETE ANTINCENDIO:

- IDRANTE UNI 45 CON RELATIVO CARTELLO SEGNATORE
- ATTACCO MOTOPOMPA CON RELATIVO CARTELLO SEGNATORE
- TUBAZIONI IN PVC IMPIANTO ANTINCENDIO
- GRUPPO ELETTROPOMPA SOMMERSA + ELETTROPOMPA DI COMPENSAZIONE
- POZZETTO COLLETTORE PROFONDITA' cm 100

LEGENDA DISTANZE IMPIANTO GPL:

DISTANZA SICUREZZA IMPIANTO PREVISTE DAL D.P.R. 24 ottobre 2003 n.340

DISTANZE DI SICUREZZA ESTERNE

R=45.00 m	DISTANZA SICUREZZA ESTERNA DAL PUNTO DI RIEMPIMENTO A CHIESE, CASERME, MUSEI, MERCATI STABILI, STAZIONI FERROVIARIE, CIMITERI, AREE DESTINATE ALLO STAZIONAMENTO DI CROCI E PARCHI DI DIVERTIMENTO e altre di cui ai punti 83,84,85,86,87 e 88 dell'elenco allegato al D.M. 16/02/82
R=30.00 m	DISTANZA SICUREZZA ESTERNA DALL'EROGATORE DALLE POMPE E DALL'EROGATORE GPL A CHIESE, CASERME, MUSEI, MERCATI STABILI, STAZIONI FERROVIARIE, CIMITERI, AREE DESTINATE ALLO STAZIONAMENTO DI CROCI E PARCHI DI DIVERTIMENTO e altre di cui ai punti 83,84,85,86,87 e 88 dell'elenco allegato al D.M. 16/02/82
R=30.00 m	DISTANZA SICUREZZA DAL PUNTO DI RIEMPIMENTO RISPETTO AL PERIMETRO DI FABBRICATI ESTERNI
R=20.00 m	DISTANZA SICUREZZA DAL SERBATOIO, BARREL, POMPE, ELETTROCOMPRESSORI, APPARECCHI DI DISTRIBUZIONE RISPETTO AL PERIMETRO DI FABBRICATI ESTERNI

LEGENDA
1-GASOLIO 15 MC
2-GASOLIO 15 MC
3-SUPER SENZA PIOMBO 15 MC
4-SUPER SENZA PIOMBO 15 MC
5-GPL 15 MC
6-RISERVA IDRICA 10 MC

MD-MULTIDISPENSER
SELF-SELF SERVICE PRE-PAY
TP-POST PAGAMENT

- TUBAZIONE GASOLIO
- TUBAZIONE SUPER SENZA PIOMBO
- RECUPERO VAPORI
- SFIATI
- ACQUE DILAVAMENTO PIAZZALE TRATT. 1^PIOGGIA
- ACQUE DILAVAMENTO PIAZZALE 2^PIOGGIA
- ACQUE NERE WC
- ACQUE DI COPERTURA

psc pozzetto scolmatore
dsb desabbiatore
dsl disoleatore

CLIENTE: COMUNE DI OSSAGO (LO)

Lunikgas s.r.l.

OGGETTO: IMPIANTO DISTRIBUZIONE CARBURANTI
S.P. 107 Lodi-Livraga Km. 6+467 l.d.

Planimetria

POTENZIAMENTO IMPIANTO CON GPL

Progetto

Data: 26/06/2013
Aggiorn.:
Tavola: 2
Scala: 1:200
Pos. Archivio: 647

Your complimentary use period has ended. Thank you for using PDF Complete.
Click Here To Upgrade To Unlimited Pages and Expanded Features
PDF Complete