





Vista satellitare

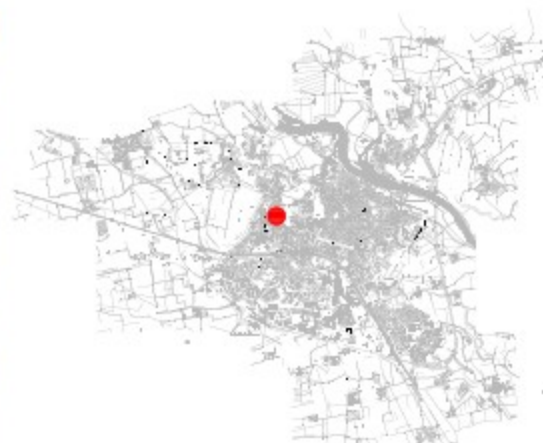

Planimetria città

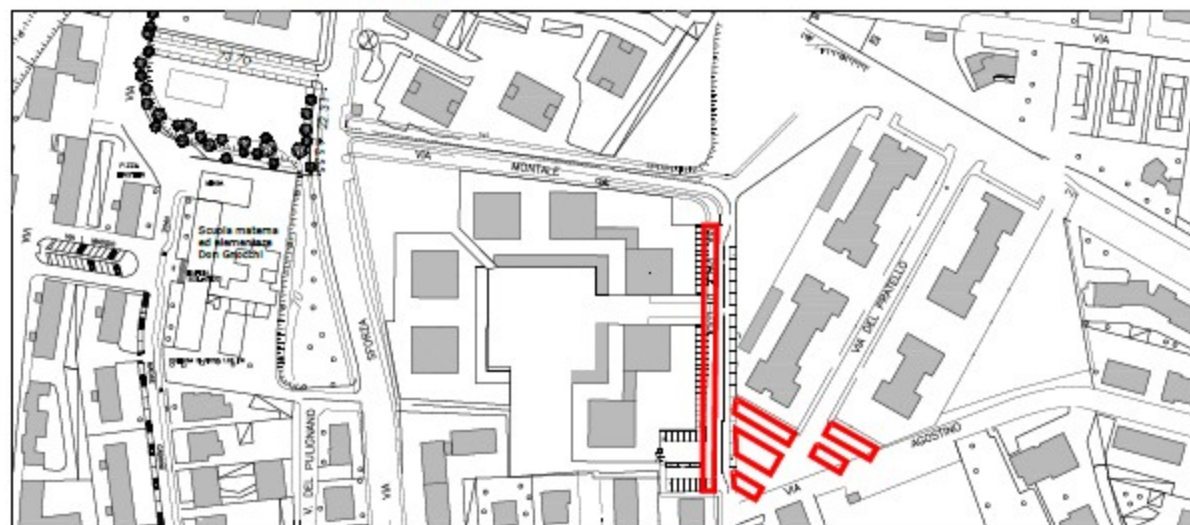

Inquadramento scala 1:2000

Copertura fotovoltaica su parcheggi esistenti lungo la Via Pace di Lodi.

Superficie 1.080 mq circa.

Settore 6
Qualità dell'ambiente e sviluppo sostenibile -
Opere Pubbliche



CITTA' DI LODI