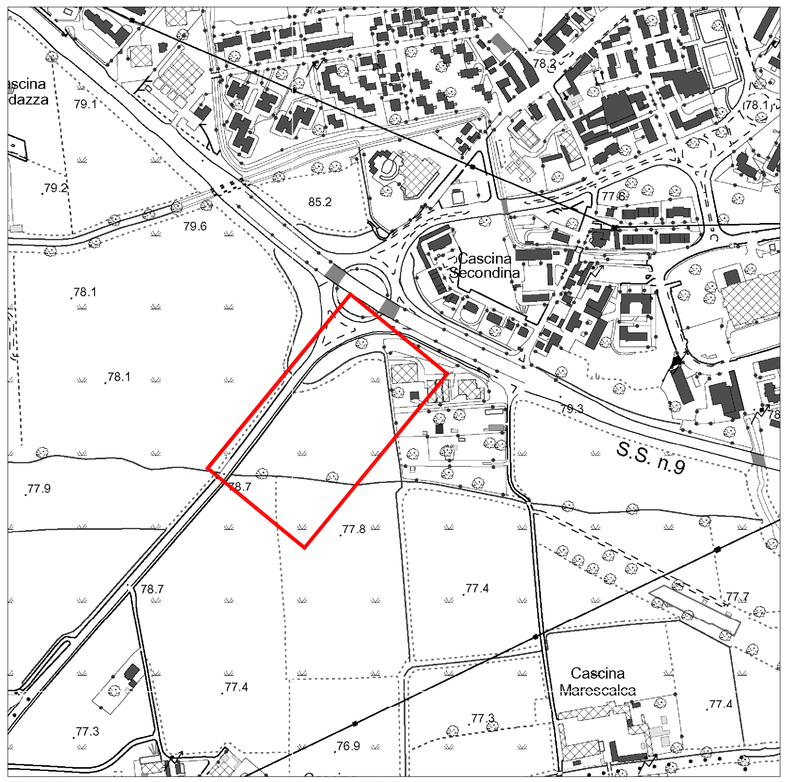

ESTRATTO DI CTR SCALA 1:5000

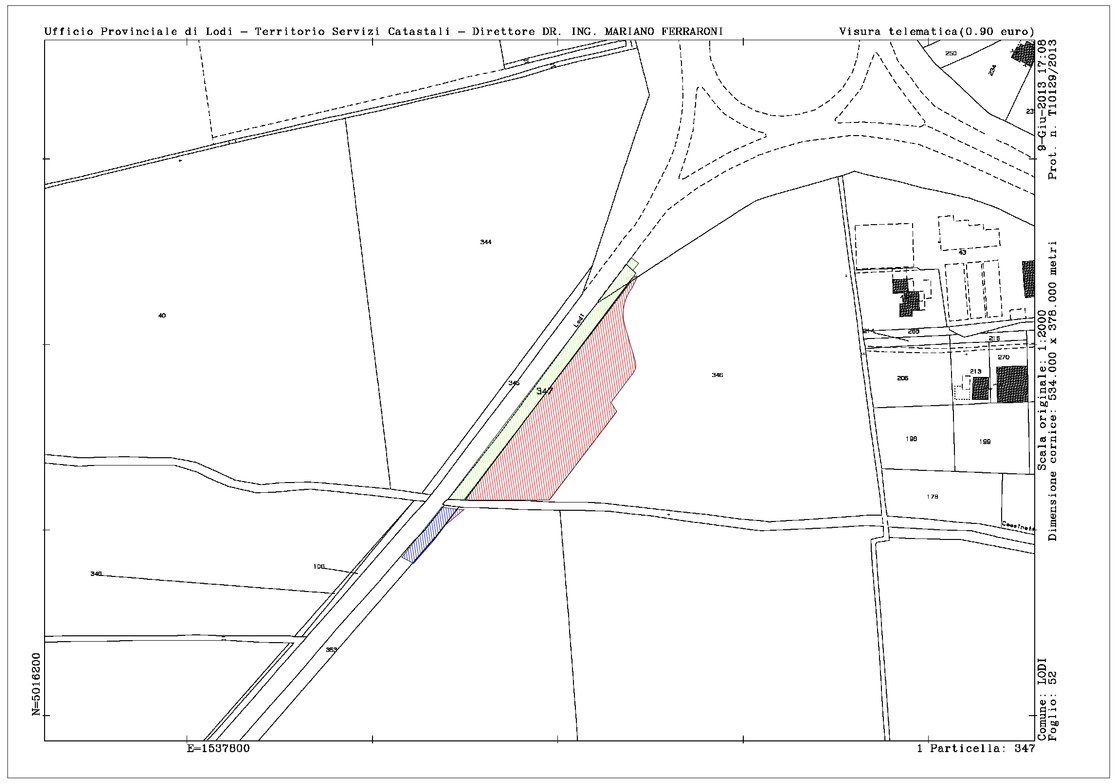

ESTRATTO DI MAPPA SCALA 1: 2000

LEGENDA MAPPALI		
	Proprietà SIDI Srl - Mapp 346	3.975 mq
	Proprietà Provincia - Mapp 347	1.195 mq
	Proprietà Agrifin 92 Srl - Mapp 352	10 mq
	Proprietà Provincia - Mapp 353	280 mq
	Totale Area	5.520 mq

TABELLA DEI PARAMETRI URBANISTICI ED EDILIZI		
Progetto di un Impianto di distribuzione carburanti		
Superficie Lotto 4.850 mq		
Zona di PGT - Area Agricola		
Parametri Edilizi - Art. 24.3 Norme di Attuazione		
INDICI	DESCRIZIONE	Q.tà
Sf	Superficie Fondiaria max	4.500 mq
If	Indice Fondiario	0,10 mq/mq
Ip	Indice di Permeabilità	40 % Sf
Hmax	Altezza massima	6,0 m
Dc	Distanza dai confini	10 m
Dati di Progetto		
Sf	Superficie Fondiaria	3970 mq
Slp max	Superficie lorda pavimento	360mq (397 mq, max)
Sp	Superficie Permeabile	2130 mq (1.624 mq, min)
H	Altezza	4,20 m

LEGENDA INDICI E VINCOLI	
	Limite superficie fondiaria 3970 mq
	Lotto
	Superficie Permeabile 2130 mq
	Superficie Impermeabile 1821 mq
	Edificio slp 132 mq
	Pensilina 228 mq
	Line Elettrica sospesa di Media Tensione
	DPA linea elettrica sospesa di Media Tensione - 350 A in Alluminio
	Fascia di rispetto di inedificabilità 150 metri dalla Tengenziale Sud
	Fascia di arretramento stradale di 30 metri dal confine di proprietà provinciale
	Limite proprietà provincia

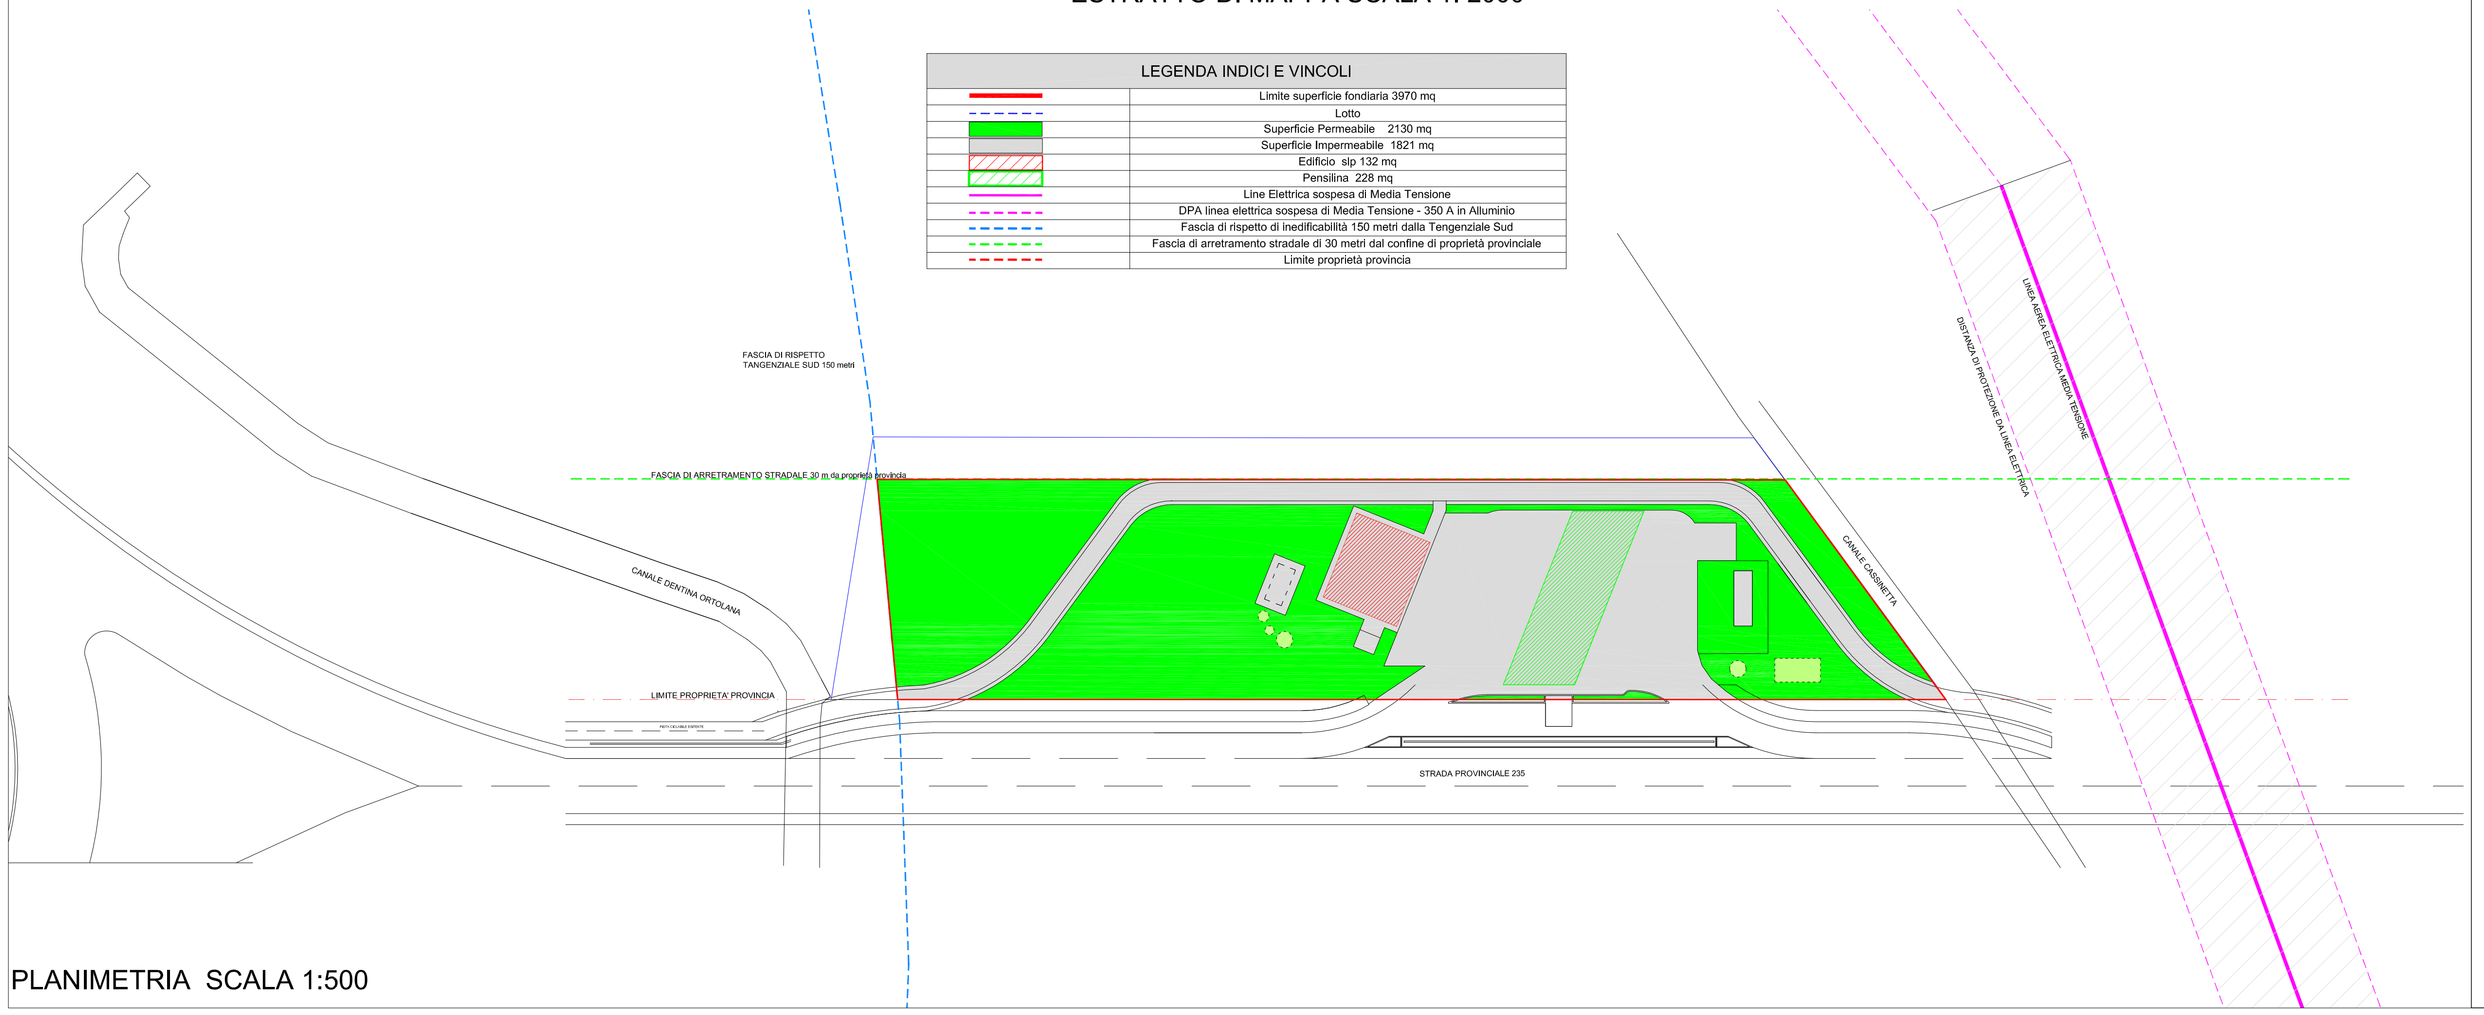

PLANIMETRIA SCALA 1:500

PROPRIETA'

Shell Italia S.p.A.
Via A. Manzoni, 44
20095 CUSANO MILANINO (MI)

PROGETTISTA

TAVOLA 1	☒	INQUADRAMENTO
TAVOLA 2	☐	PLANIMETRIA E SEZIONI STATO DI PROGETTO
TAVOLA 3	☐	IMPIANTO MECCANICO
TAVOLA 4	☐	IMPIANTO FOGNARIO
TAVOLA 5	☐	ARCHITETTONICO FABBRICATO
TAVOLA 6	☐	IMPIANTO IDRICO FABBRICATO
TAVOLA 7	☐	IMPIANTO TERMICO FABBRICATO
TAVOLA 8	☐	PARTICOLARI COSTRUTTIVI

REVISIONE:	DESCRIZIONE DEL CAMBIAMENTO:	DATA:	APPROVATO DA:
2	Spostamento edificio e cubogas	30-09-13	SM
1	Spostamento pista ciclabile e cortina alberata	04-07-13	RM

COMMITENTE:
Shell Italia S.p.A.
Engineering Services
Via A. Manzoni 44, 20095 Cusano Milanino (MI), Italy
Tel.: 02.6110, Fax: 02.6110

PROJECT MANAGER:
ARTELIA
Project Management
Palazzo Bice, Corso Monforti
Via N. Sauro 9, 20124 Milano - Italy
Cap.Soc. i.v. € 1.000.000 - C.F./P.IVA 07370751003 (MI) - Italy

PROGETTISTA
ICC
INTERCRAFT CONTRACTING COMPANY S.R.L.
Via S. Bernardino 71 - 25125 BRESCIA - ITALY
T. (+39) 02 20404024 F. (+39) 02 20404510
E-mail: info@icc4.eu - Web: www.icc4.eu

PROGETTISTA:	DISEGNATO:	APPROVATO:
S.M. INTERCRAFT CONTRACTING COMPANY S.R.L.	L.S. INTERCRAFT CONTRACTING COMPANY S.R.L.	A.L. INTERCRAFT CONTRACTING COMPANY S.R.L.

CODICE PROGETTO:	GRADO_AVANZAMENTO_STATO PROGETTO:
NTI	**PERMITTING**

PROGETTO:

STAZIONE RIFORNIMENTO SHELL

Lodi, S.P. 235 Km 33+600 Lato Dx

TITOLO E SCALA:

PLANIMETRIA PER ENTI
PROGETTO DI REALIZZAZIONE NUOVO IMPIANTO REV 2
INQUADRAMENTO
SCALA 1:200 / 1:100

NUMERO DISEGNO:	DATE:	CAD FILE NAME:
TAV. 1	**30.09.2013**	**PV_LODI_(A)02.DWG**