
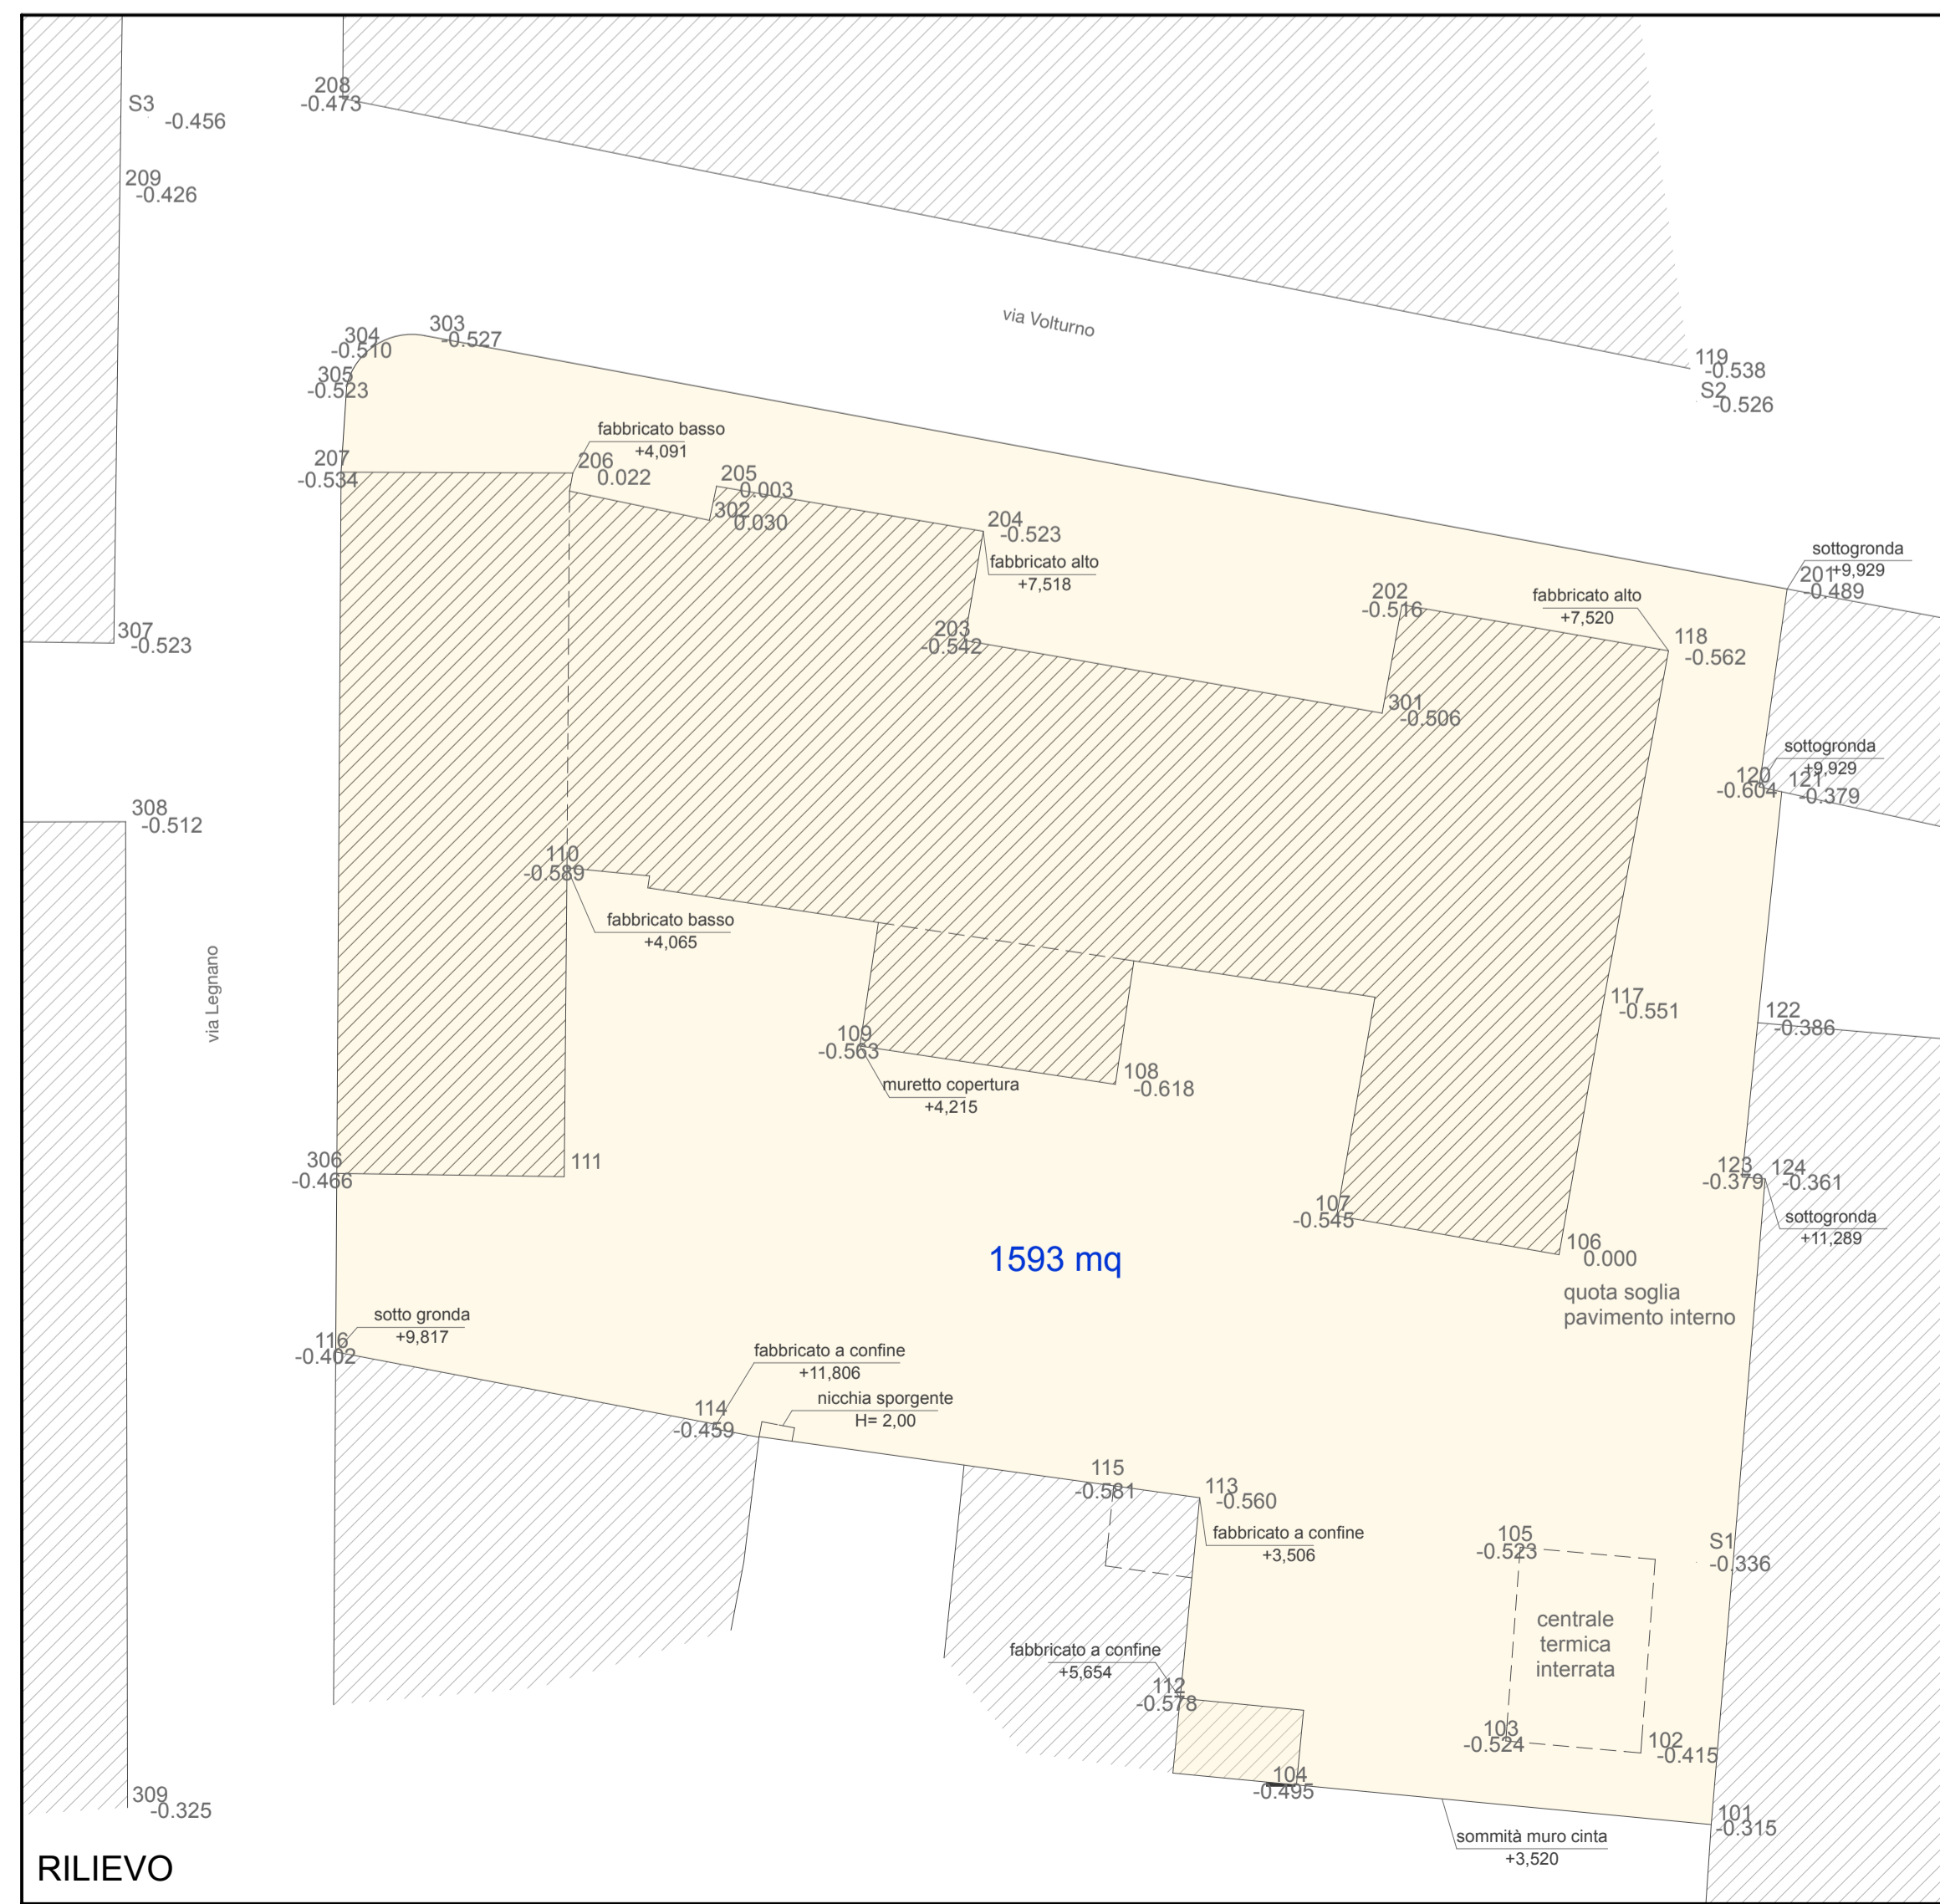


Calcolo del Volume geometrico ai sensi dell'art. 28 NTA del PGT

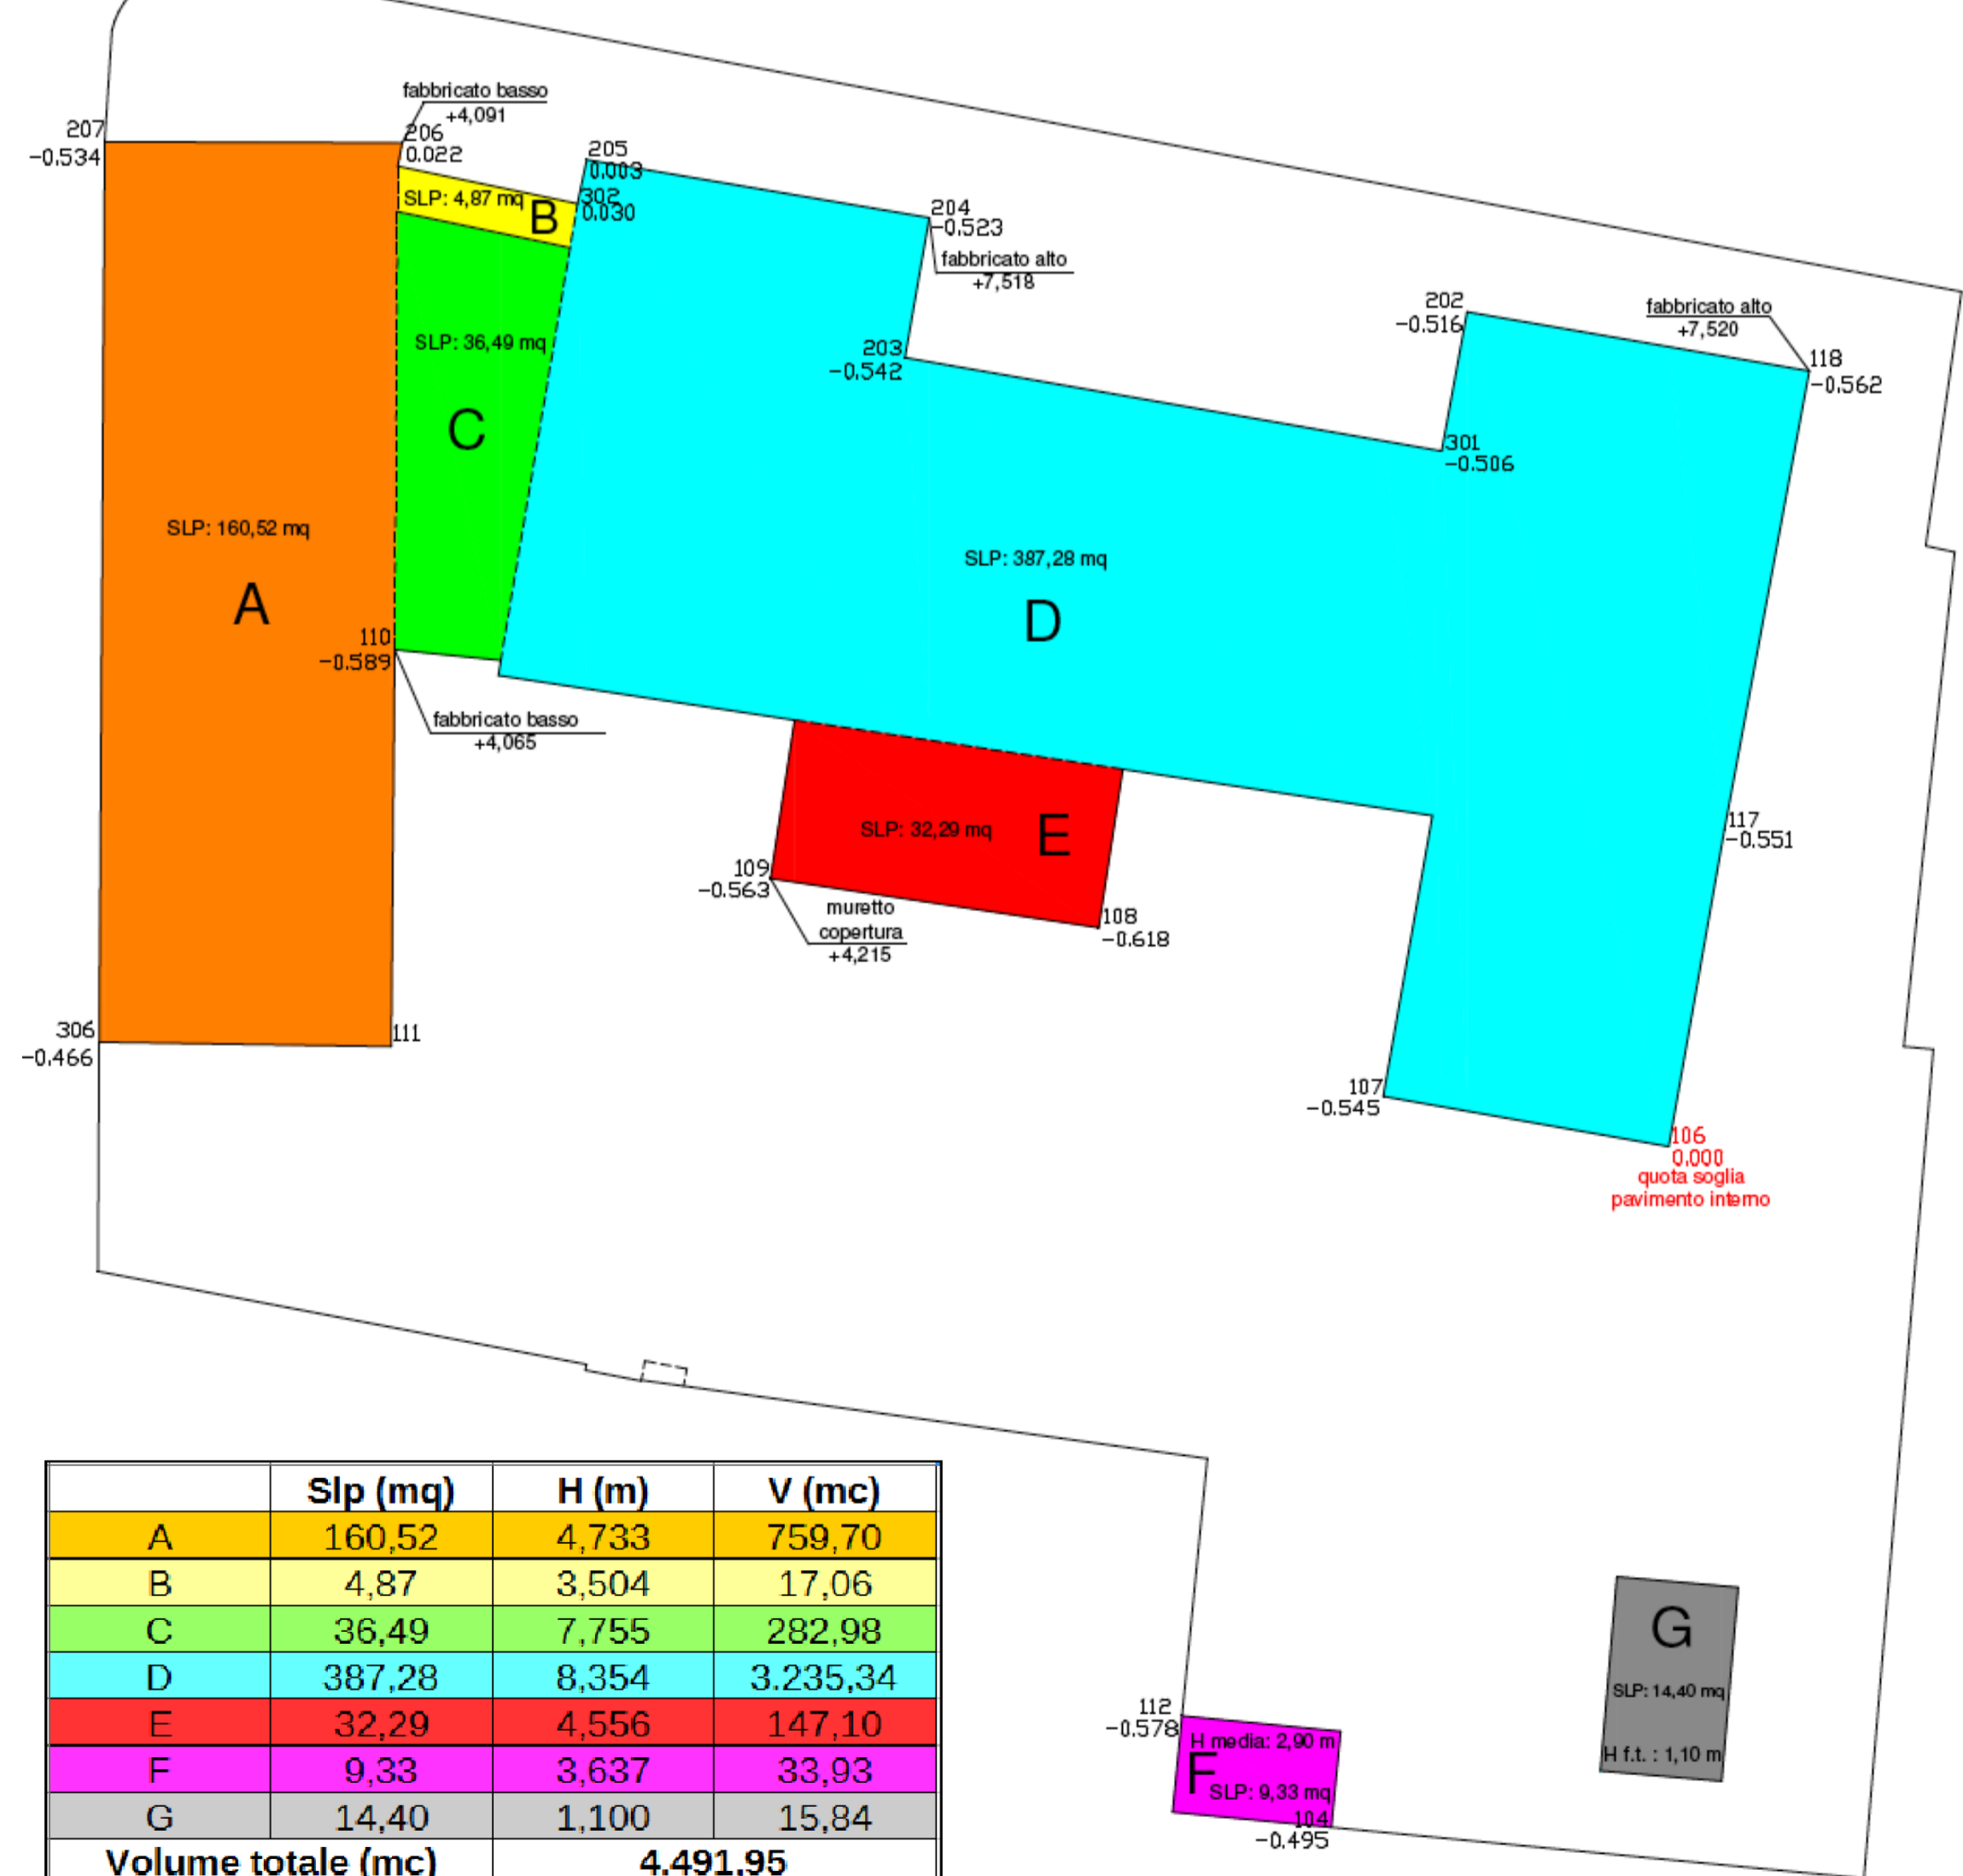

Comune di Lodi

(Provincia di Lodi)

Ambito via Volturno - via Legnano

Programma Integrato d'intervento - PII
ai sensi della L.R. 12/2005 e s.m.i.

ELABORATI

- 1- verifica di assoggettabilità a V.A.S. - rapporto ambientale preliminare
- 2- studio ai fini della valutazione di incidenza ecologica sui siti Natura 2000
- 3- relazione tecnica illustrativa
- 4- relazione geologica

TAVOLE

- 1- tavola di inquadramento (estratto di P.G.T. - estratto di mappa catastale - foto aerea - vincoli)
- 2- stato di fatto, rilievo terreno e verifica volume**
- 3- documentazione fotografica
- 4- progetto planivolumetrico con profili e sezione tipo - verifica aree per servizi
- 5- elementi paesaggistici planivolumetrici
- 6- reti fognature e tecnologiche

tavola **2**

1:200

Adottato con delibera C.C. n° del Approvato con delibera C.C. n° del
 progetto FABRICA s.r.l. - Lodi, Via Cavazzoli n° 2 - P.IVA 07243190960
 Arch. Maurizio Toma C.F. TMOMR25502614627
 tel.: 0371 470339 fax: 0371 478056 mail: maurizio.toma@fabryca.it pec: pec@pec.fabryca.it
 Arch. Sergio Uggetti - Studio di Architettura ed Urbanistica - Lodi, Via San Francesco n° 1
 Tel. - Fax 03711729700 - e-mail: info@studiouggetti.it
 P. IVA: 11665310154 - C.F. GGTSRG64P06Z1102

proprietà FABO srl, via Inconrasta n° 3, 26900 Lodi - C.F. e P.IVA: 05057950155
 Responsabile procedimento Ing. Michela Binda
 Sindaco Arch. Sara Casanova
 Segretario D.ssa Carmela Chairina