


Comune di
LODI

SCALA 1:2000

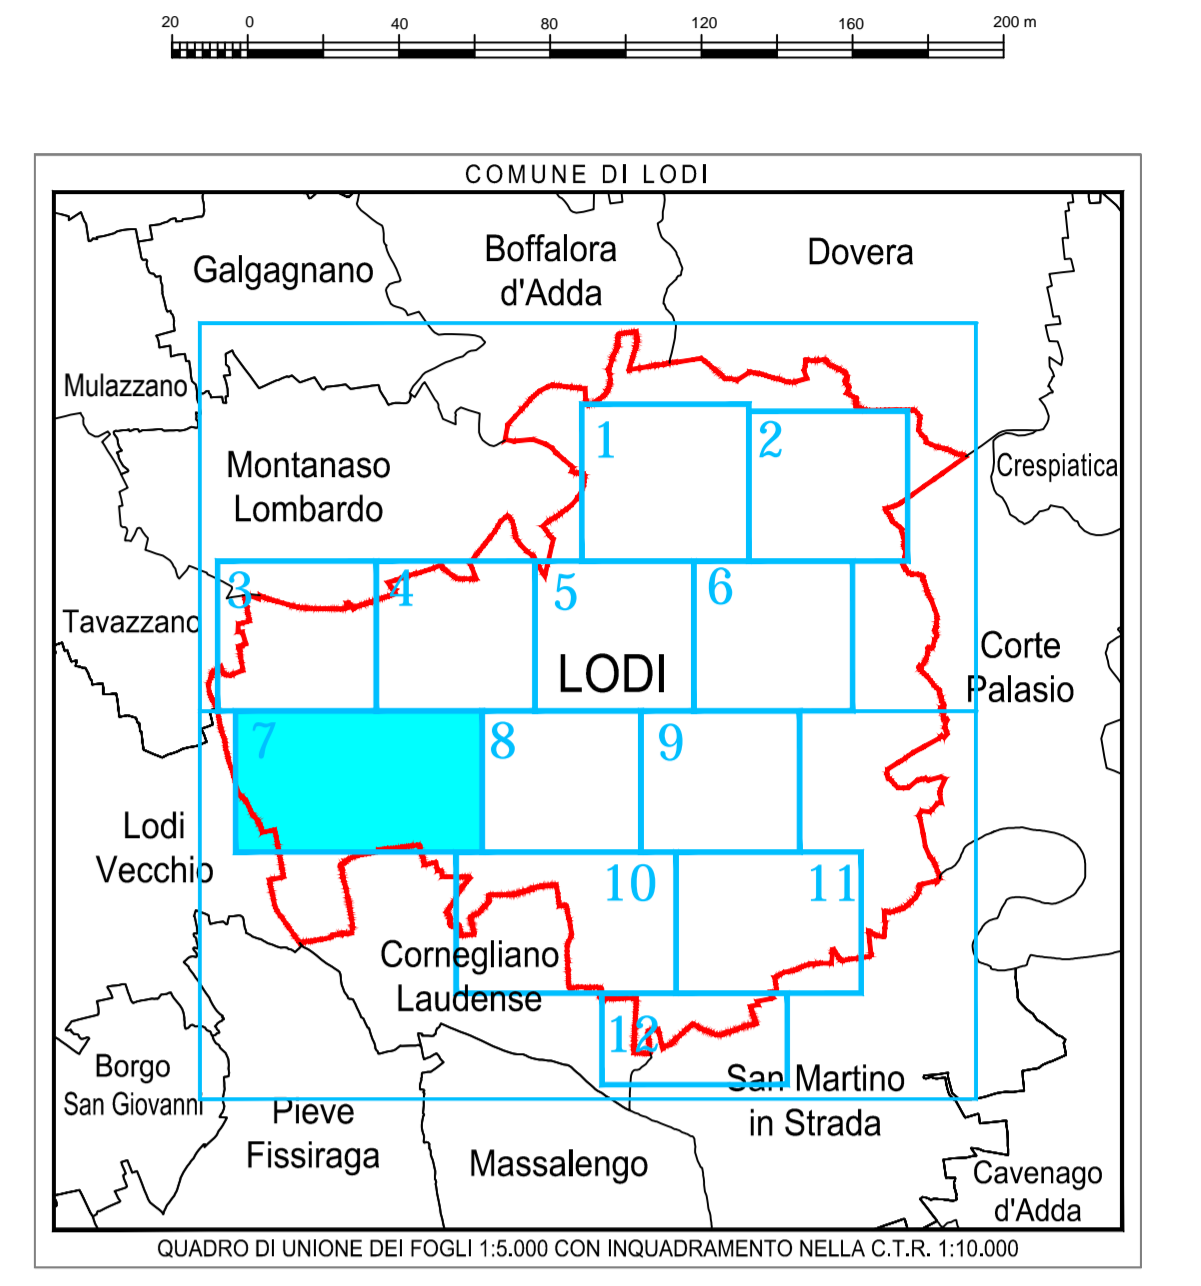

LEGENDA

- POZZETTO MODULARE TELECOM (P.M.)
- POZZETTO MODULARE TELECOM (P.M.)
- TELECOM INFRASTRUTTURE
- TELECOM CARICAZIONI
- TELECOM CAVI IN TRINCEA



COMUNE DI LODI

PIANO DI GOVERNO DEL TERRITORIO ex L.R. 12/05:
PIANO URBANO GENERALE DEI SERVIZI
DEL SOTTOSUOLO (PUGSS)

TITOLO ELABORATO PLANIMETRIA RETE DI TELECOMUNICAZIONI	TAVOLA TAV. 04/07 NOME FILE 145.01.07_TAV 04.dwg SCALA: 1:2.000 DATA: giugno 2010
Tavola 07 di 12	

CAP
CAP Holding spa
DIVISIONE SET
Strada 6, Palazzo OS - 20089 ROZZANO (MI)

SINTESI DELLE REVISIONI

N°	DATA	EMISSIONE
00	giugno 2010	EMISSIONE