



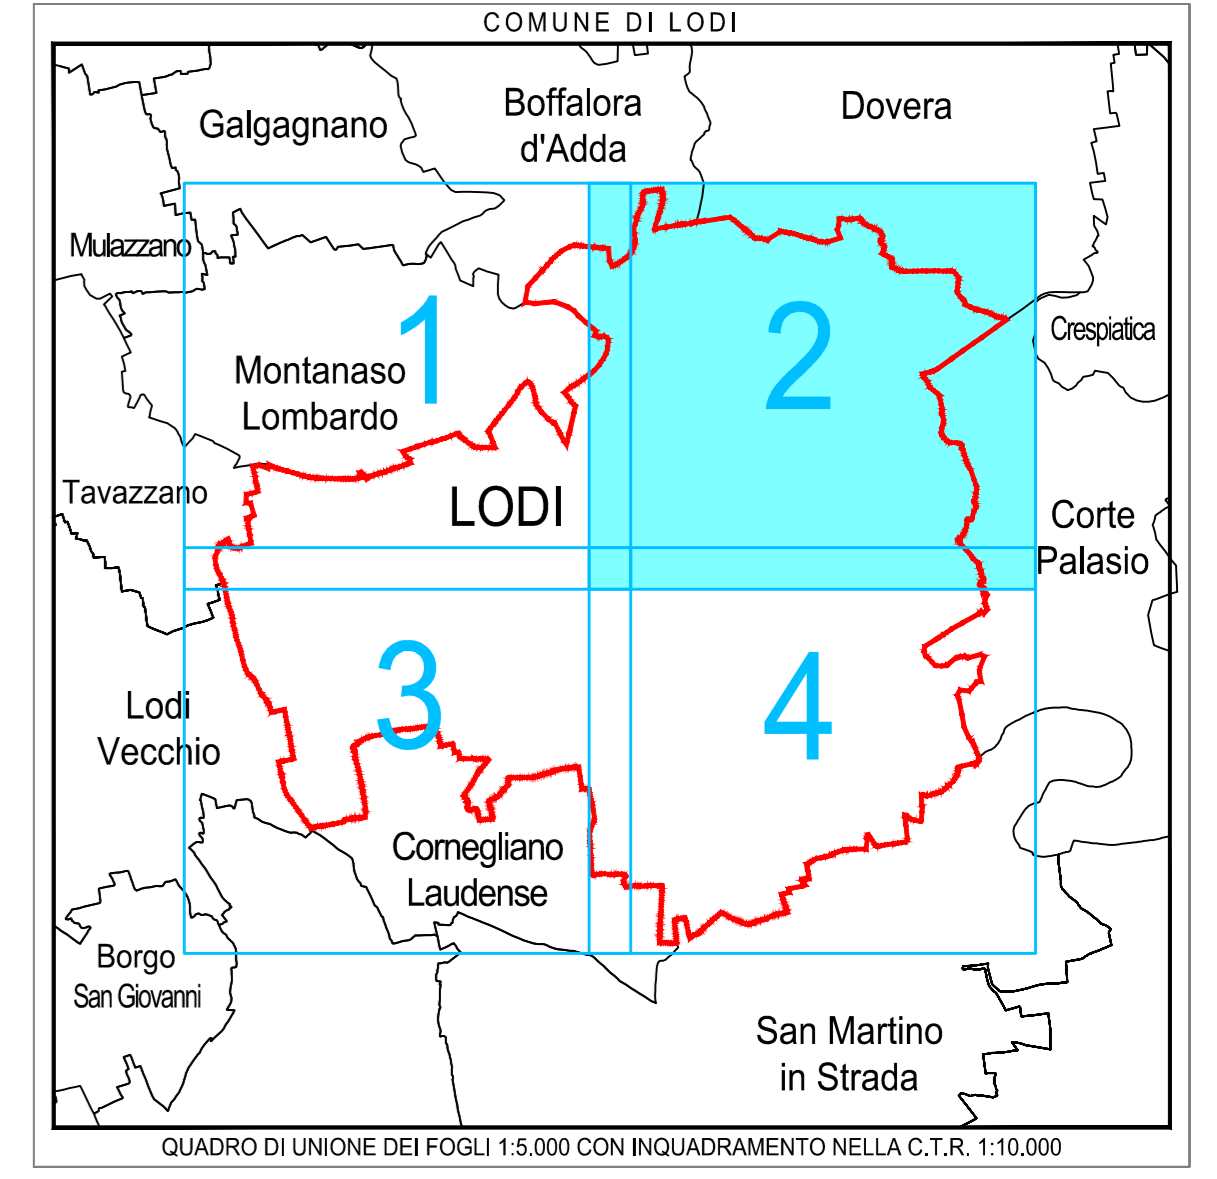

Comune di
LODI

SCALA 1:5000

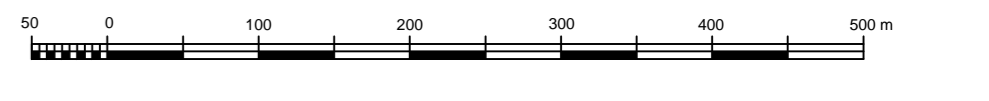

LEGENDA

- LINEA URBANA 1
- LINEA URBANA 2
- LINEA URBANA 3
- LINEA URBANA 4
- LINEA URBANA 5
- LINEA INTERURBANA STAR
- LINEA INTERURBANA ADDA TRASPORTI
- LINEE INTERURBANE LINE
- FERMATA LINEA URBANA 1
- FERMATA LINEA URBANA 2
- FERMATA LINEA URBANA 3
- FERMATA LINEA URBANA 4
- FERMATA LINEA URBANA 5
- FERMATA COMUNE A PIU' LINEE



COMUNE DI LODI

PIANO DI GOVERNO DEL TERRITORIO ex L.R. 12/05:
PIANO URBANO GENERALE DEI SERVIZI
DEL SOTTOSUOLO (PUGSS)

IL SISTEMA DEL TRASPORTO
PUBBLICO LOCALE

Tavola 02 di 04

CAP Holding spa
DIVISIONE SET
Strada 6, Palazzo C8 - 20089 ROZZANO (MI)

SINTESI DELLE REVISIONI		
N°	DATA	EMISIONE
00	giugno 2010	EMISIONE