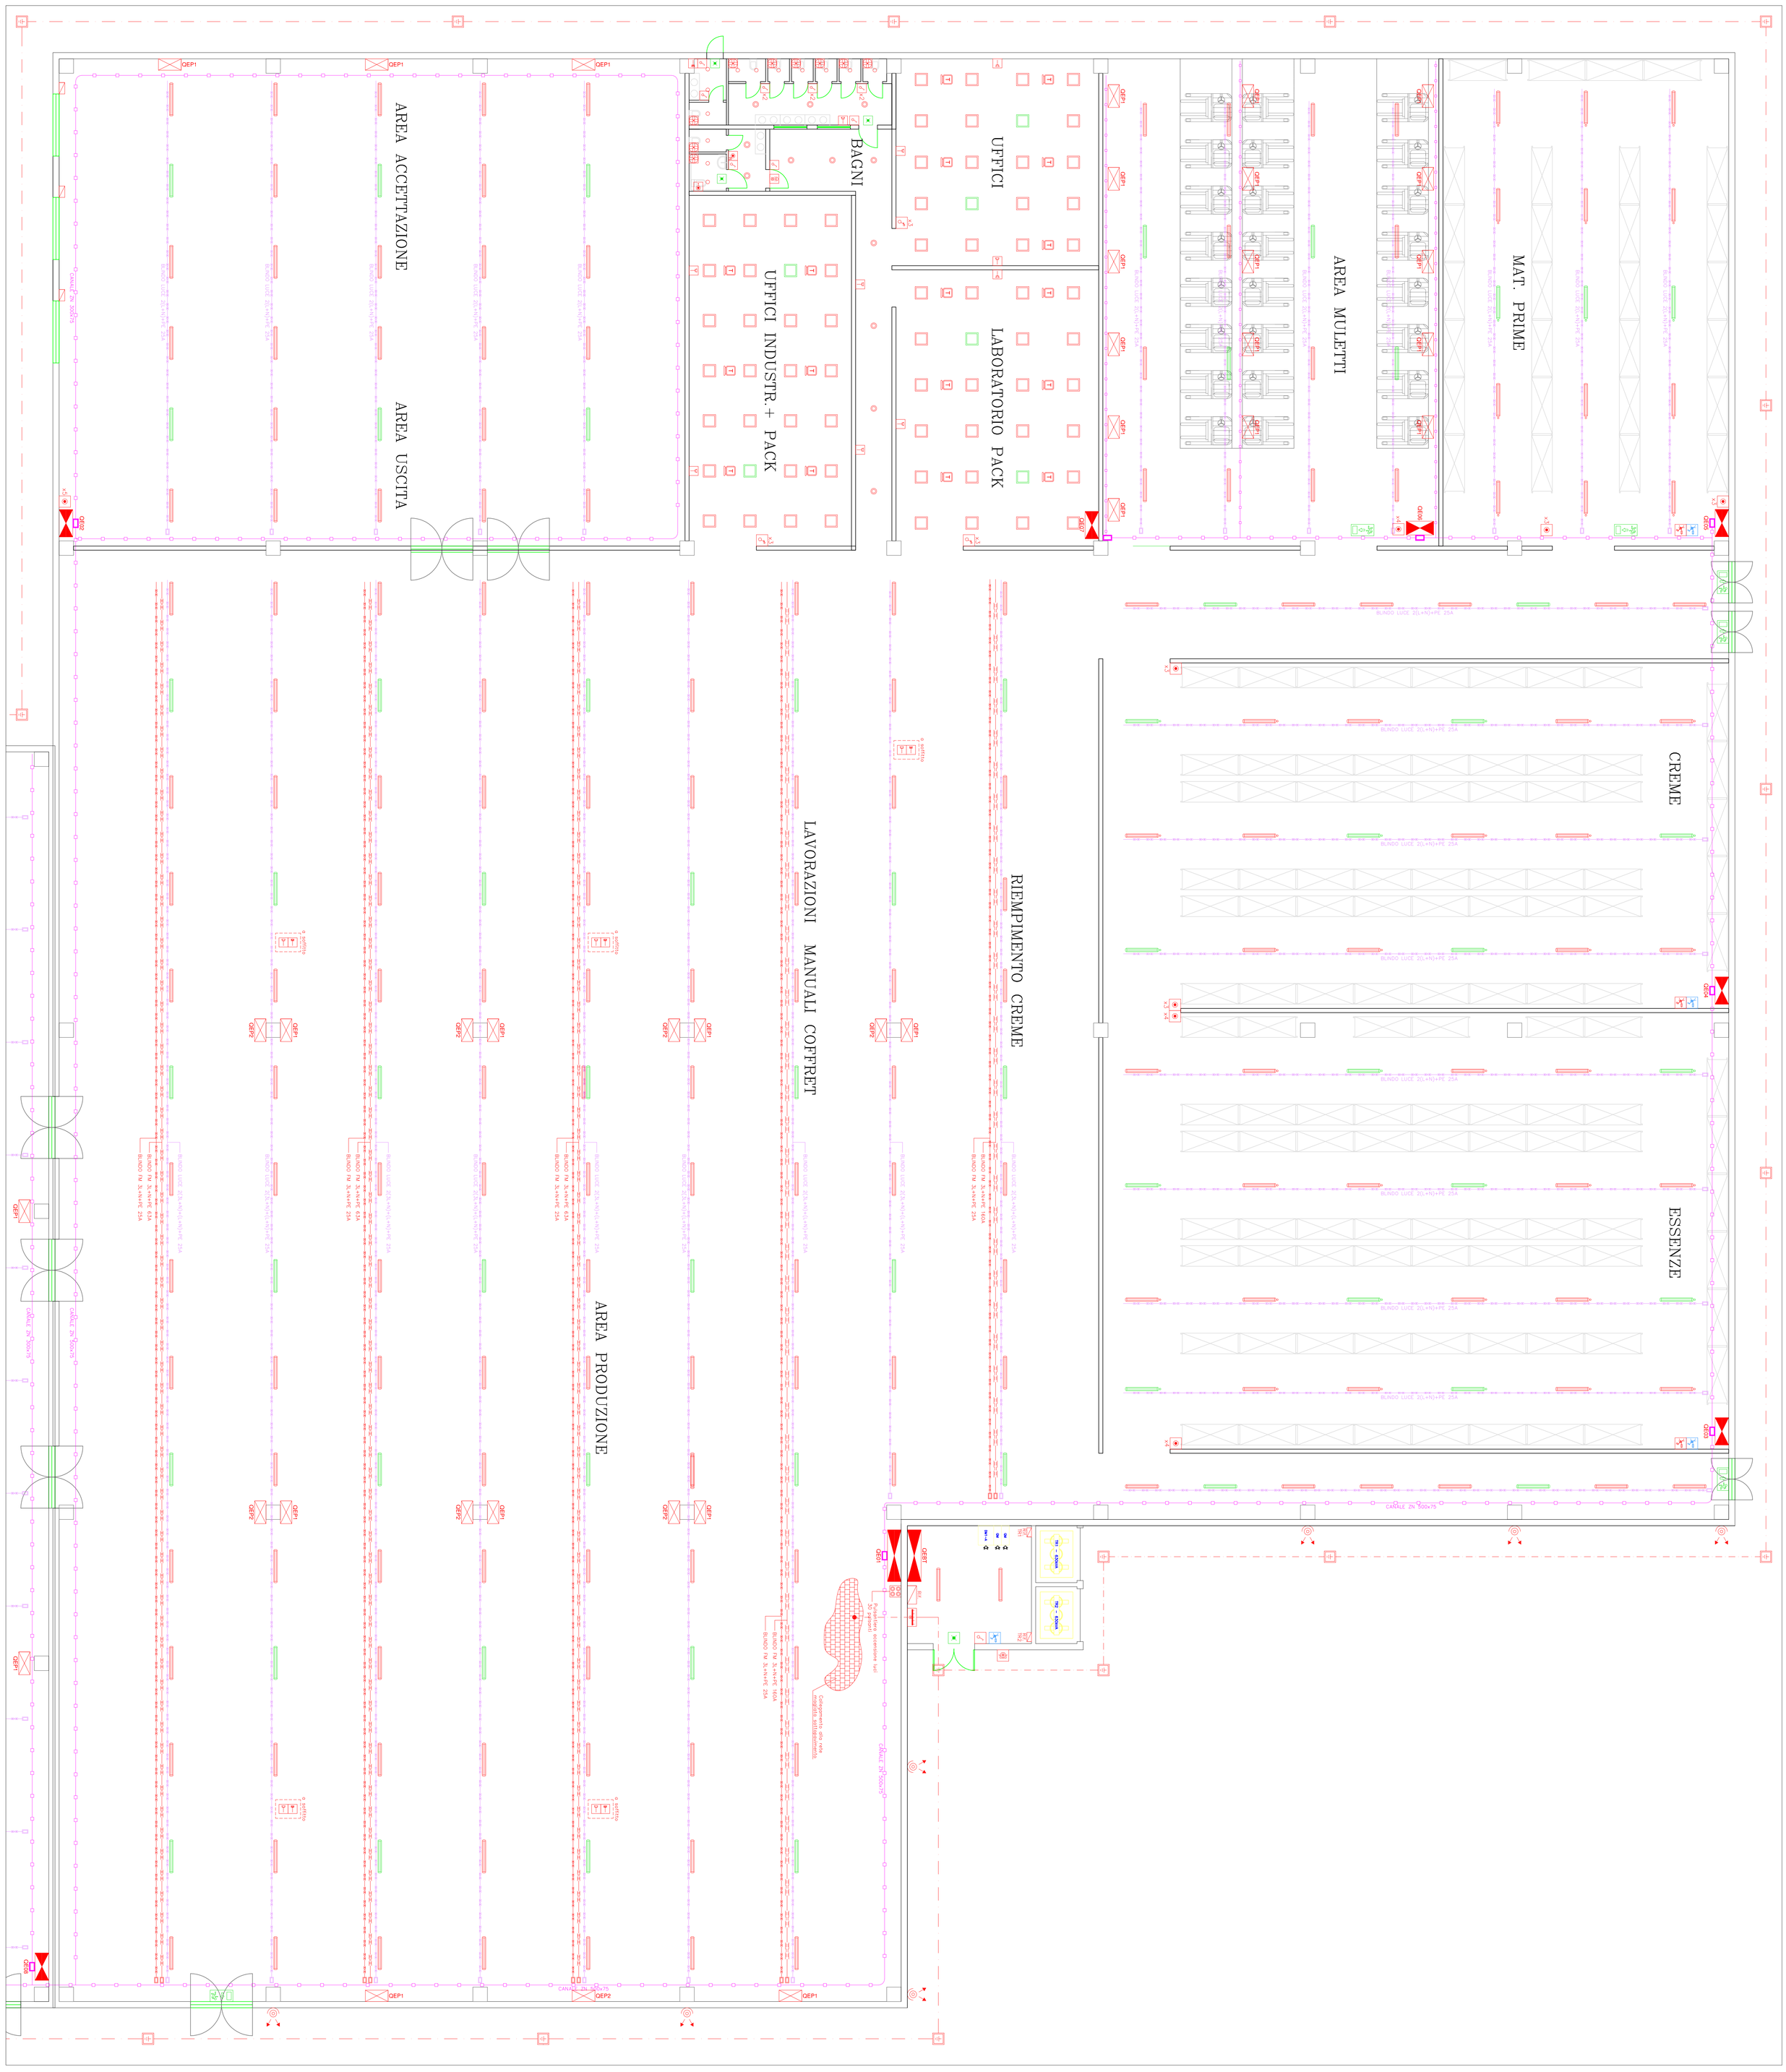

SIMBOLO	DESCRIZIONE	SIMBOLO	DESCRIZIONE
	QUADRO ELETTRICO		FARETTO DA INCASSO FONKOVA ENERGY LED 2180 18W
	QUADRO GENERO MACCHINA		FARETTO DA INCASSO FONKOVA ENERGY LED 2280 36W
	COMANDO DI EMERGENZA		PLAFONIERA DISANO 8410 LED PANEL 27W
	DISPERSORE DI TERRA		PLAFONIERA STAGNA DISANO 957 ECHO LED 56W
	NODO EQUIPOTENZIALE		PLAFONIERA STAGNA DISANO 957 ECHO LED T5 56W
	CANALE PORTACAVI		PROIETTORE DISANO 1789 ASTRO 32 LED 250W
	SALITA/DISCESA CANALE		PROIETTORE DISANO 1789 ASTRO 24 LED 187W
	BLINDO FM		PROIETTORE DISANO 1787 ASTRO 24 LED 187W
	CASSETTA ALIMENTAZIONE BLINDO FM		PLAFONIERA DI EMERGENZA DISANO 9 LED 27W
	BLINDO LUCE		PLAFONIERA STAGNA EMERGENZA DISANO 957 ECHO LED 56W
	CASSETTA ALIMENTAZIONE BLINDO ILLUMINAZIONE		PLAFONIERA STAGNA EMERGENZA DISANO 957 ECHO LED T5 56W
	PRESA CEE INTERB.OCCAT.A CON FUSIBILE 1P+N+T 16A 230V		PROIETTORE EMERGENZA DISANO 1789 ASTRO 32 LED 250W
	PRESA CEE INTERB.OCCAT.A CON FUSIBILE 3P+T 16A 400V		PROIETTORE EMERGENZA DISANO 1789 ASTRO 24 LED 187W
	PRESA BIPASSO 10/16A + T		LAMPADA DI EMERGENZA LED CON PITTOGRAMMA AUTOMANZONI INTERNA
	PRESA UNIVERSALE P30		LAMPADA DI EMERGENZA 1W LED AUTOMANZONI INTERNA
	PRESA TRASMISSIONE DATI		SEGNALAZIONE ACUSTICO LUMINOSA
	INTERRUTTORE UNIPOLARE		PULSANTE A TIRANTE
	PULSANTE ACCENSIONE LUCI		PULSANTE TACITAZIONE CHIAMATA
	DIMMER		ASPIRATORE
	PULSANTIERA ACCENSIONE LUCI		

QEP1 – QUADRO PRESE CONTENENTE:
- 1 INTERRUTTORE MAGN. DIFF. 2X16A 0,03
- 2 PRESE CEE 3P+T 16A 4X16A 0,03
- 1 PRESA CEE 3P+N+T 16A
- 1 PRESA CEE 3P+N+T 16A

QEP2 – QUADRO PRESE CONTENENTE:
- 1 INTERRUTTORE MAGN. DIFF. 2X16A 0,03
- 6 PRESE UNEL 2P+T 10A 250V

QEGS – TORRETTA A PAVIMENTO CONTENENTE:
- 2 PRESE BIPASSO 2P+T 16A
- 1 PRESA RJ45
- 3 PRESE 2P+T/FONIA
- 1 PRESA BIPASSO 3P+T 16A DA UPS
- 1 PRESA BIPASSO 2P+T DA UPS

REV.	DATA	OGGETTO REVISIONE	CONTR.	APPROV.
2	06/2015	REVISIONE 2	Ing. Donati	Ing. Donati
1	05/2015	REVISIONE 1	Ing. Donati	Ing. Donati
0	04/2015	LAYOUT DEFINITIVO	Ing. Donati	Ing. Donati

DONATI ing. BASSANO
ELECTROTECHNICAL ENGINEERING
VIA PERRETTI n°24 – 26900 LODI
tel.0371/30574 – bassano.donati@portalis.it

CLIENTE:
I.C.R. S.p.A.
Industrie Cosmetiche Riunite
Strada Provinciale 25 km 2,8
26900 - Lodi

OGGETTO:
PLANIMETRIA IMPIANTO ELETTRICO EDIFICIO "A"

SCALA: 1:100
FILE: 00515-P01
PROGR. 1/3

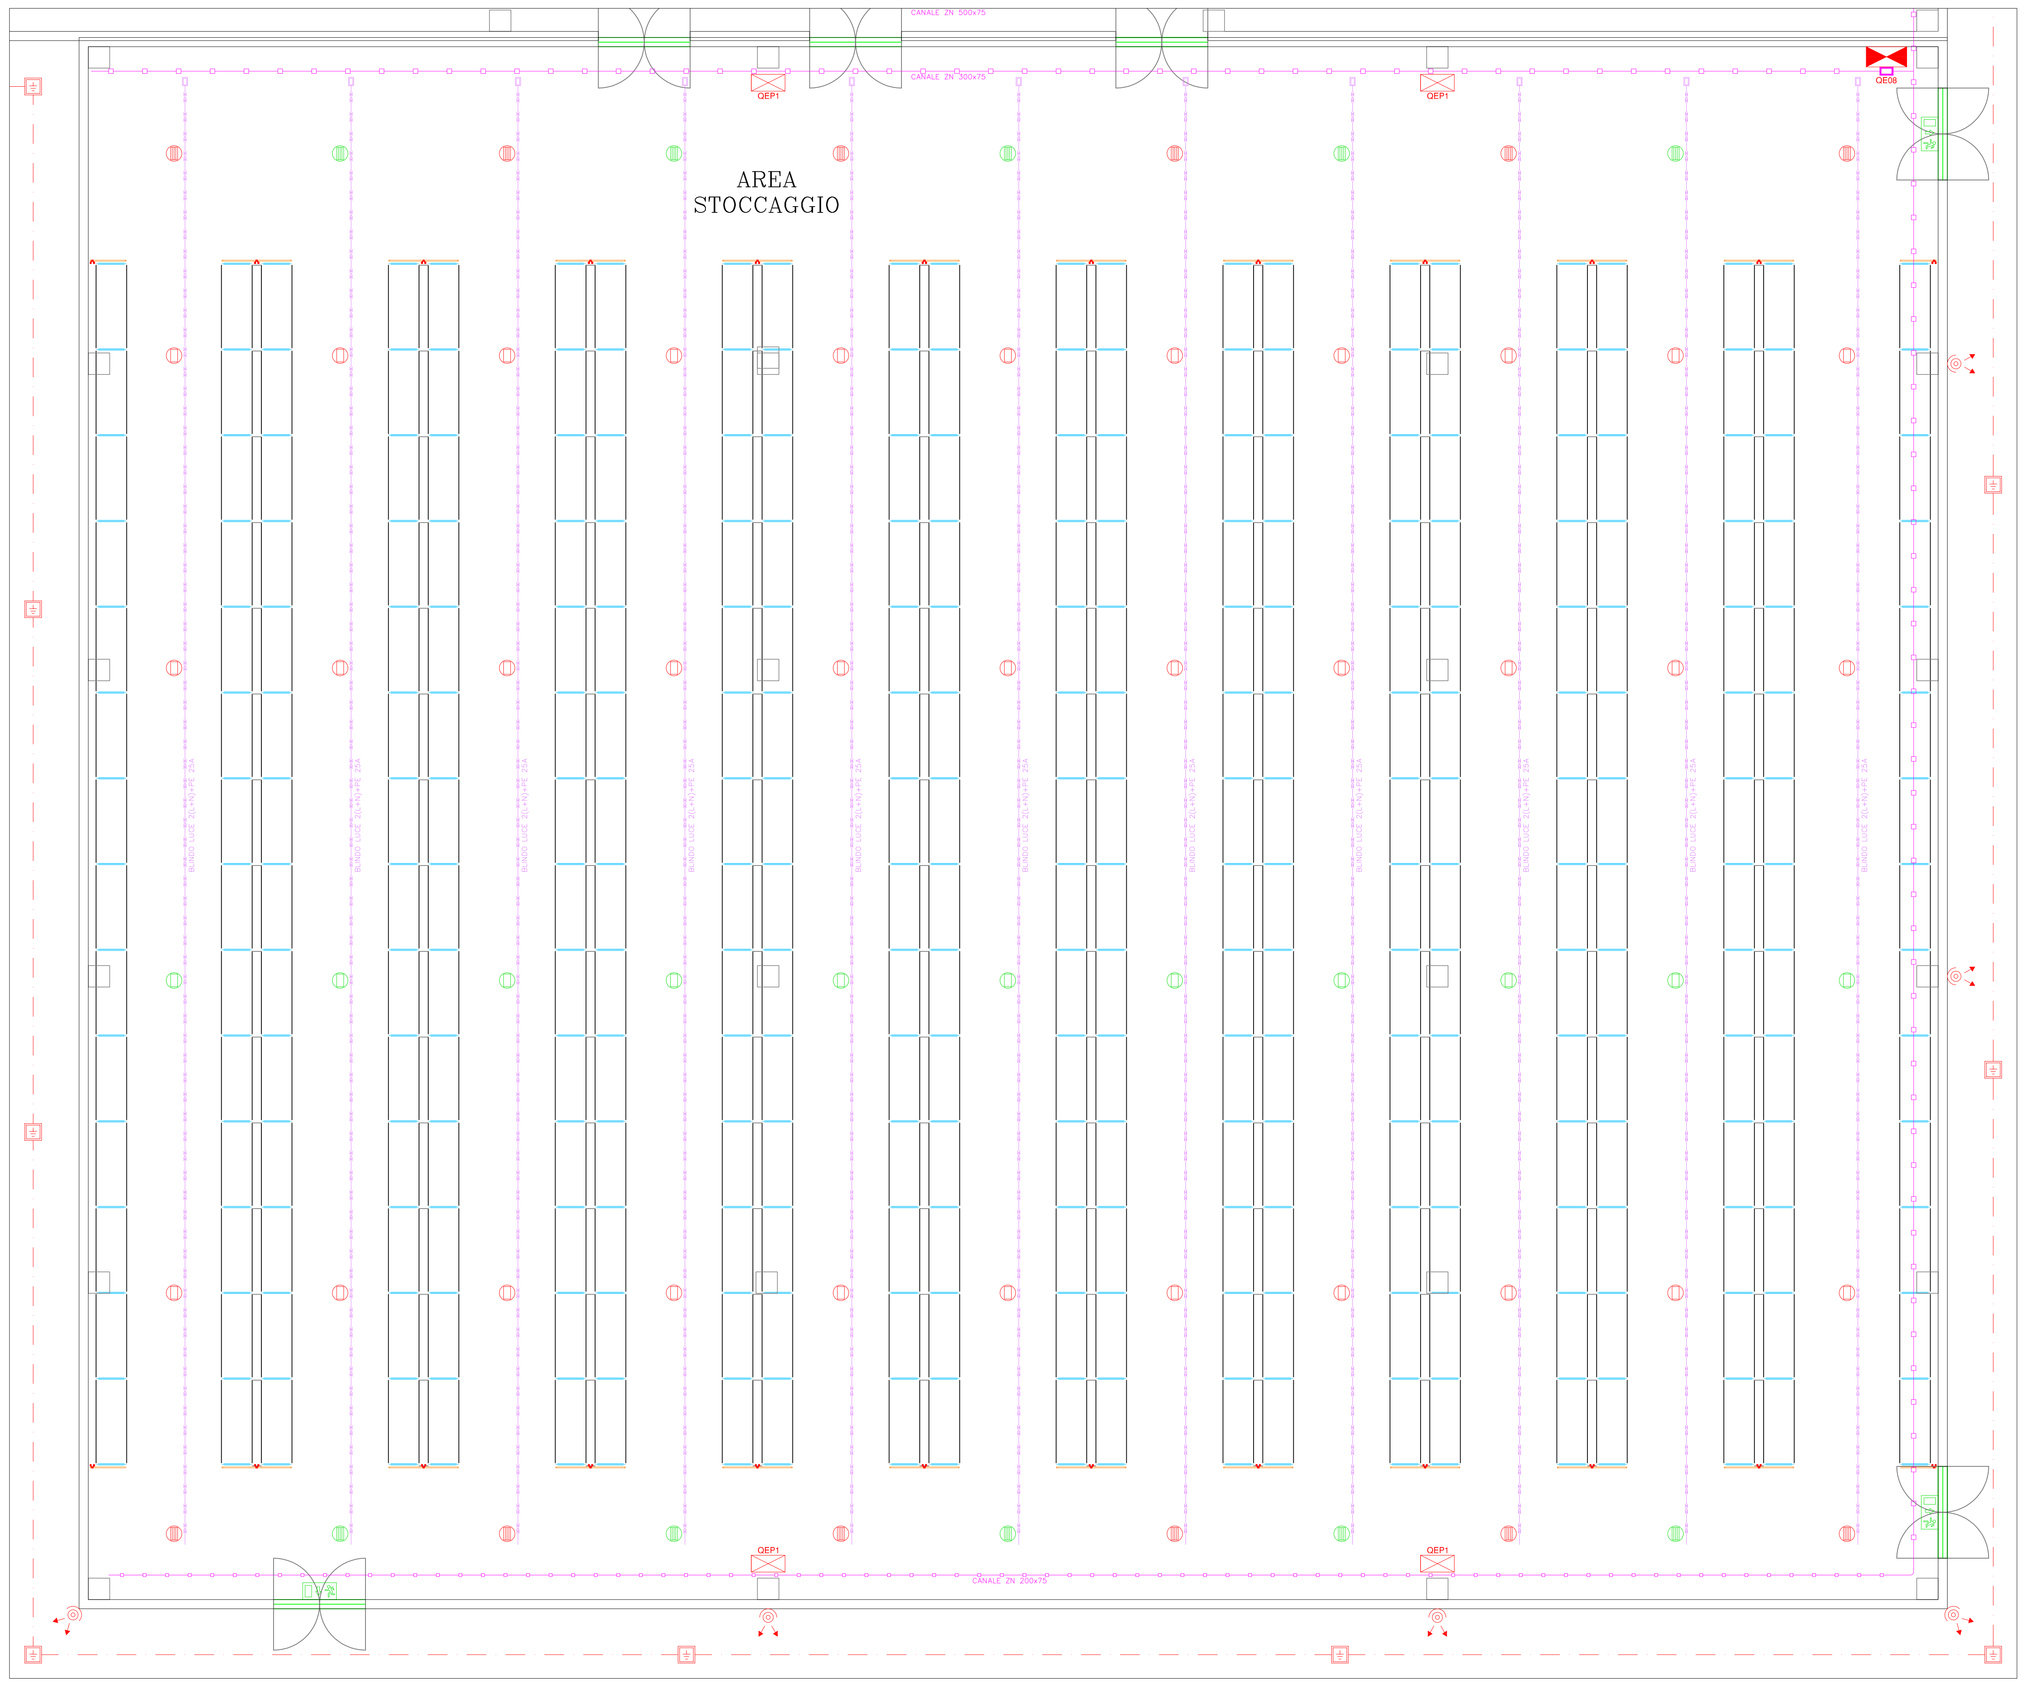

SIMBOLO	DESCRIZIONE	SIMBOLO	DESCRIZIONE
	QUADRO ELETTRICO		FARETTO DA INCASSO FOSNOVA ENERGY LED 2180 18W
	QUADRO BORDO MACCHINA		FARETTO DA INCASSO FOSNOVA ENERGY LED 2280 36W
	COMANDO DI EMERGENZA		PLAFONIERA DISANO 840 LED PANEL 27W
	DISPERSORE DI TERRA		PLAFONIERA STAGNA DISANO 957 ECHO LED 56W
	NODO EQUIPOTENZIALE		PLAFONIERA STAGNA DISANO 957 ECHO LED FS 56W
	CANALE PORTACAVI		PROIETTORE DISANO 1788 ASTRO 32 LED 250W
	SALITA/DISCESA CANALE		PROIETTORE DISANO 1789 ASTRO 24 LED 187W
	BLINDO FM		PROIETTORE DISANO 1787 ASTRO 24 LED 187W
	CASSETTA ALIMENTAZIONE BLINDO FM		PLAFONIERA EMERGENZA DISANO 840 LED PANEL 27W
	BLINDO LUCE		PLAFONIERA STAGNA EMERGENZA DISANO 957 ECHO LED 56W
	CASSETTA ALIMENTAZIONE BLINDO ILLUMINAZIONE		PLAFONIERA STAGNA EMERGENZA DISANO 957 ECHO LED FS 56W
	PRESA CEE INTERBLOCCATA CON FUSIBILE 1P+N+T 16A 230V		PROIETTORE EMERGENZA DISANO 1788 ASTRO 32 LED 250W
	PRESA CEE INTERBLOCCATA CON FUSIBILE 3P+T 16A 400V		PROIETTORE EMERGENZA DISANO 1789 ASTRO 24 LED 187W
	PRESA BIPASSO 10/16A + T		LAMPADA EMERGENZA 18W LED CON PITTOGRAMMA AUTODIAGNOSI INTERNA
	PRESA UNIVERSALE P30		LAMPADA EMERGENZA 18W LED AUTODIAGNOSI INTERNA
	PRESA TRASMISSIONE DATI		SEGNALAZIONE ACUSTICO LUMINOSA
	INTERRUTTORE UNIPOLARE		PULSANTE A TIRANTE
	PULSANTE ACCENSIONE LUCI		PULSANTE TACITAZIONE CHIAMATA
	DIMMER		ASPIRATORE
	PULSANTIERA ACCENSIONE LUCI		

QEP1	QUADRO PRESE CONTENENTE: – INTERRUTTORE MAGN. DIFF. 2X16A 0,03 – INTERRUTTORE MAGN. DIFF. 4X16A 0,03 – 2 PRESE CEE 2P+T 16A – 1 PRESA CEE 3P+T 16A – 1 PRESA CEE 3P+N+T 16A
QEP2	QUADRO PRESE CONTENENTE: – INTERRUTTORE MAGN. DIFF. 2X16A 0,03 – 6 PRESE UNEL 2P+T 16A
T	TORRETTA A PAVIMENTO CONTENENTE: – 2 PRESE BIPASSO 2P+T 16A – 1 PRESA UNEL – 3 PRESE DATI/FONIA – 2 PRESE BIPASSO 2P+T 16A DA UPS – 1 PRESA UNEL DA UPS

REV.	DATA	OGGETTO REVISIONE	CONTR.	APPROV.
2	06/2015	REVISIONE 2	Ing. Donati	Ing. Donati
1	05/2015	REVISIONE 1	Ing. Donati	Ing. Donati
0	04/2015	LAYOUT DEFINITIVO	Ing. Donati	Ing. Donati

DONATI ing. BASSANO
ELECTROTECHNICAL ENGINEERING
VIA FERRETTI n°24 – 26900 LODI
tel.0371/30574 – bassano.donati@portalis.it

CLIENTE: **I.C.R. S.p.A.**
Industrie Cosmetiche Riunite
Strada Provinciale 25 km 2,8
26900 - Lodi

OGGETTO:

PLANIMETRIA IMPIANTO ELETTRICO EDIFICIO "B"

SCALA: 1:100
FILE: 00515-P02
FOGLIO: 2/3

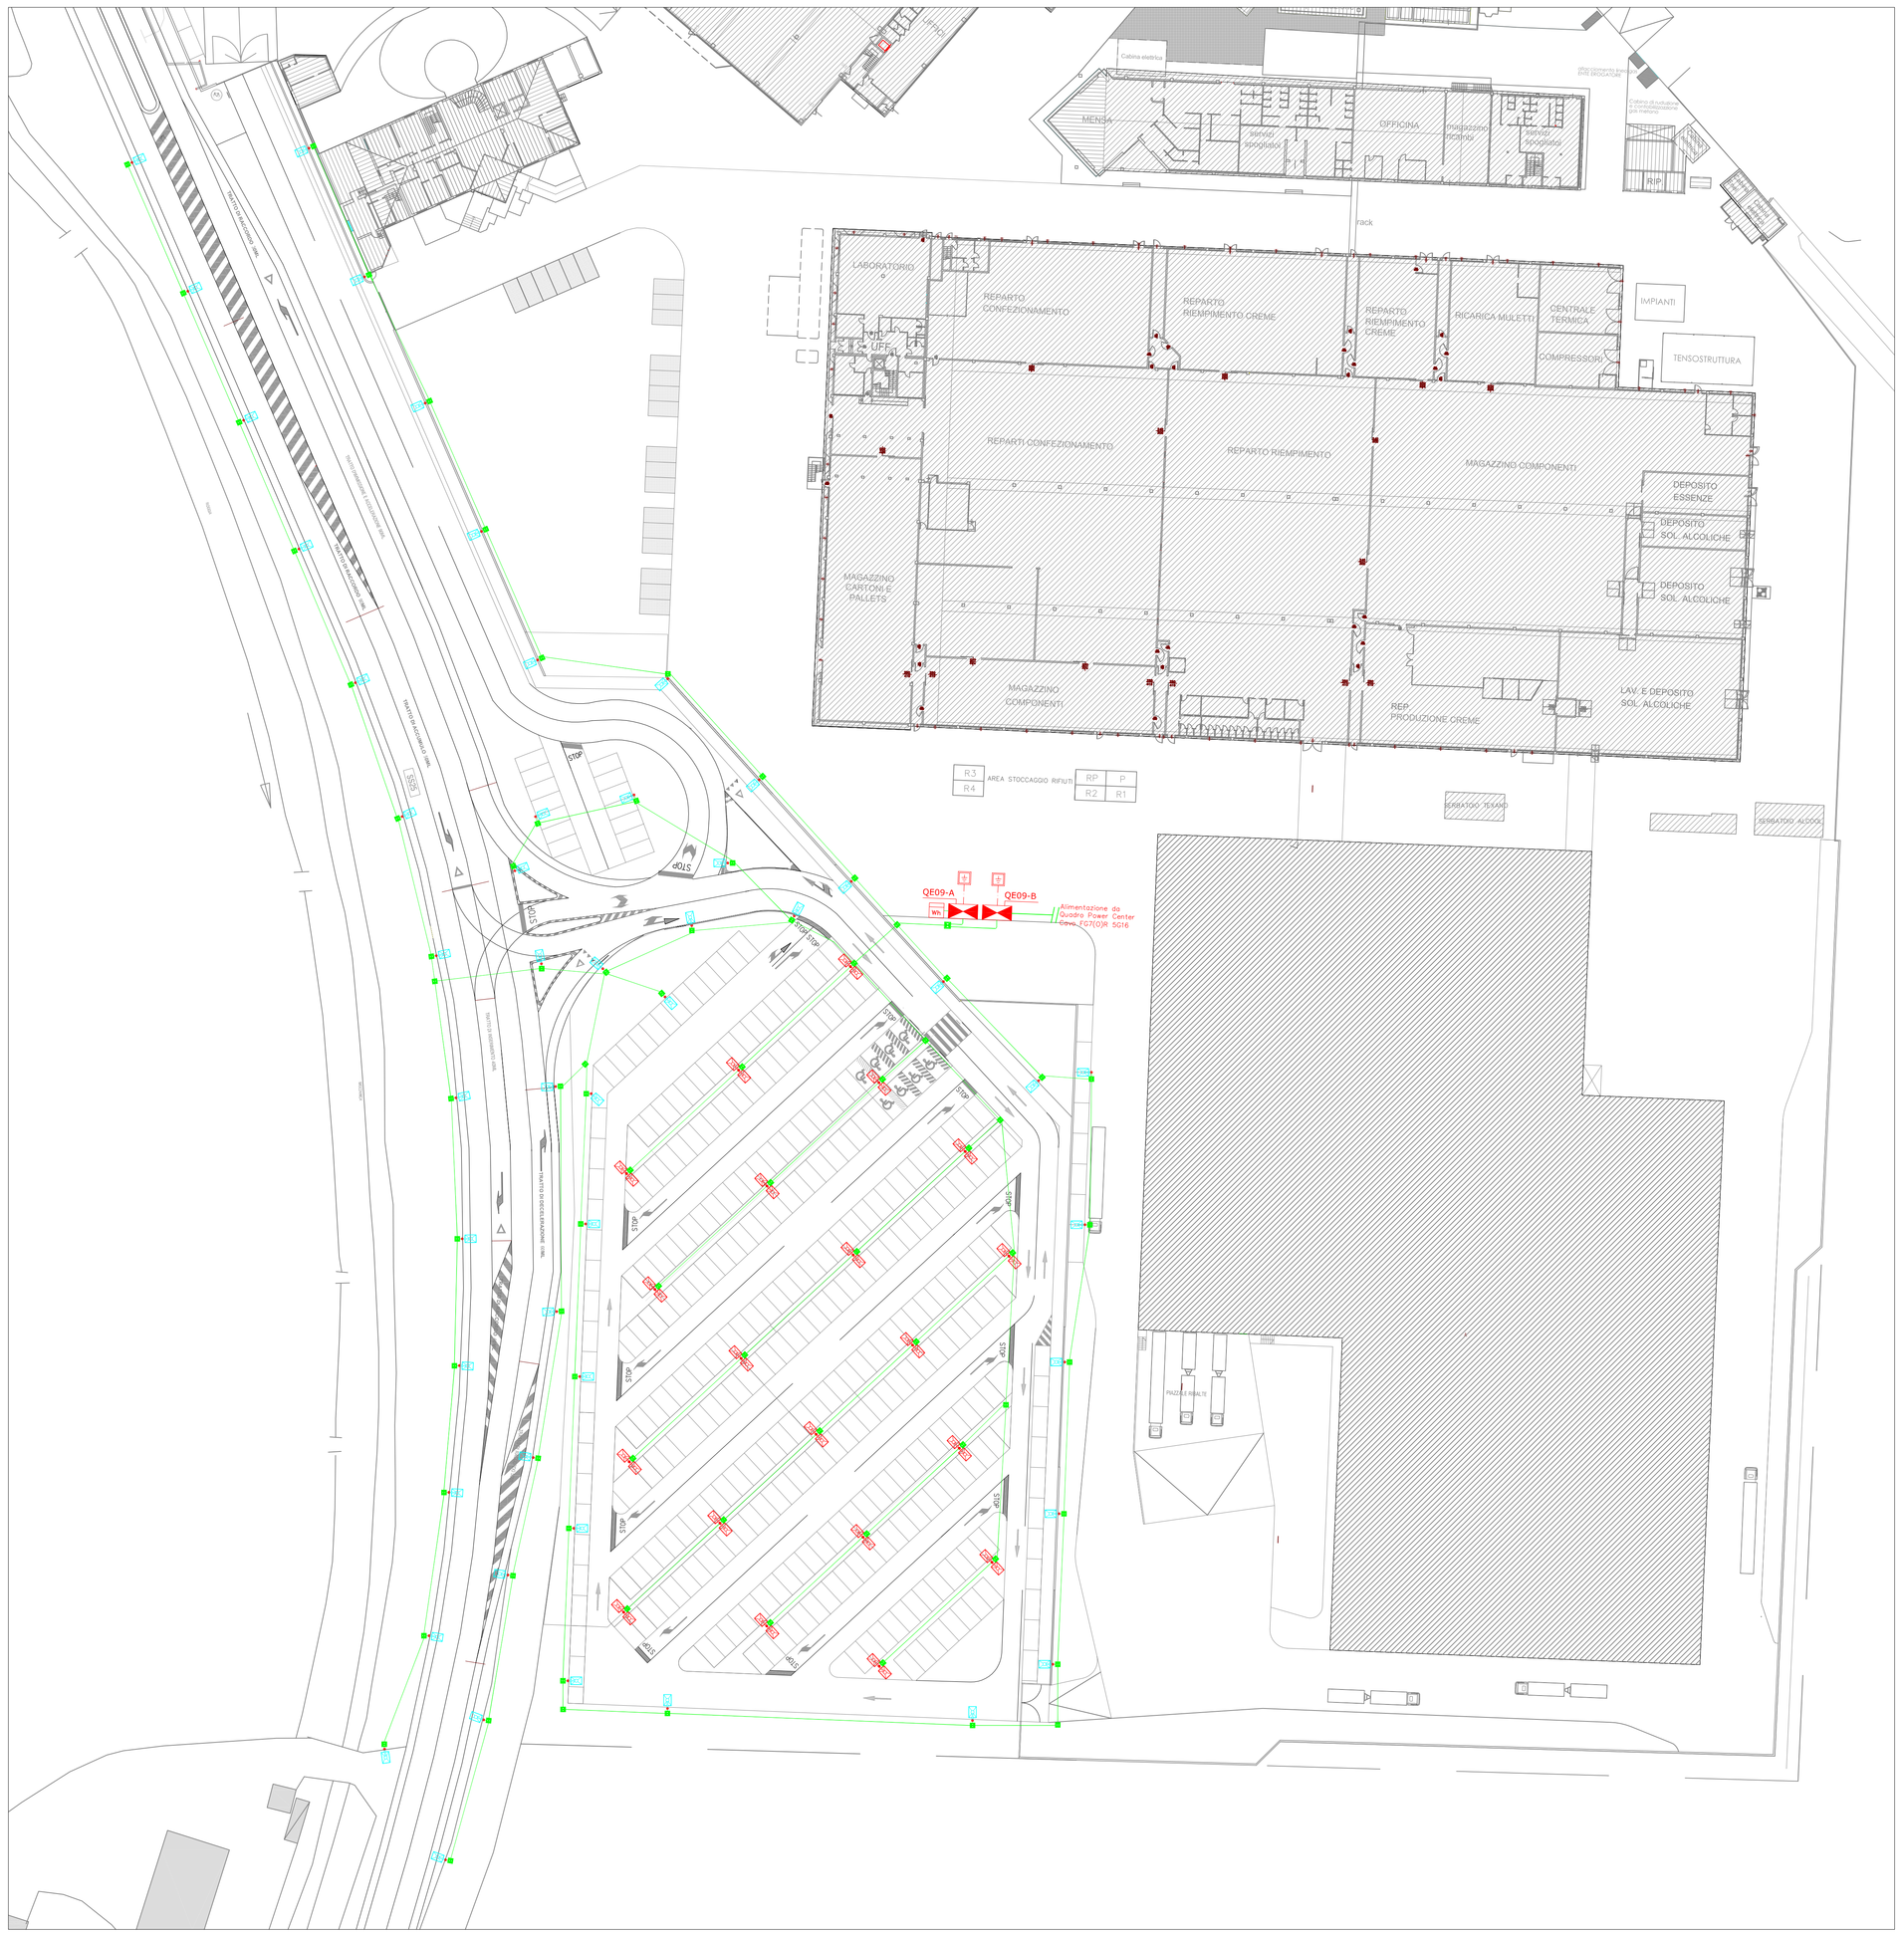
Cabina elettrica
MENSA
MAGAZ. PRODOTTI
OFFICINA
MAGAZ. PRODOTTI
MAGAZ. PRODOTTI
RIFIUTI
Cabina elettrica
LABORATORIO
REPARTO CONFEZIONAMENTO
REPARTO RIEMPIMENTO CREME
REPARTO RISIMMAGINO CREME
RICARICA MULETTI
CENTRALE TERMICA
COMPRESSORI
IMPIANTI
TENSOSTRUTTURA
UPS
REPARTI CONFEZIONAMENTO
REPARTO RIEMPIMENTO
MAGAZZINO COMPONENTI
DEPOSITO ESSENZE
DEPOSITO SOL. ALCOOLICHE
DEPOSITO SOL. ALCOOLICHE
MAGAZZINO CARTONI E PALLETS
MAGAZZINO ESSENZIENTI
REP. PRODUZIONE CREME
LAV. E DEPOSITO SOL. ALCOOLICHE
R3
R4
AREA STOCCAGGIO RIFIUTI
RP
P
R2
R1
SERBATOIO DIESEL
SERBATOIO ACQUA
QE09-A
QE09-B
Alimentazione da Quadro Power Center New EOTCOM 5016
STOP
STOP
STOP