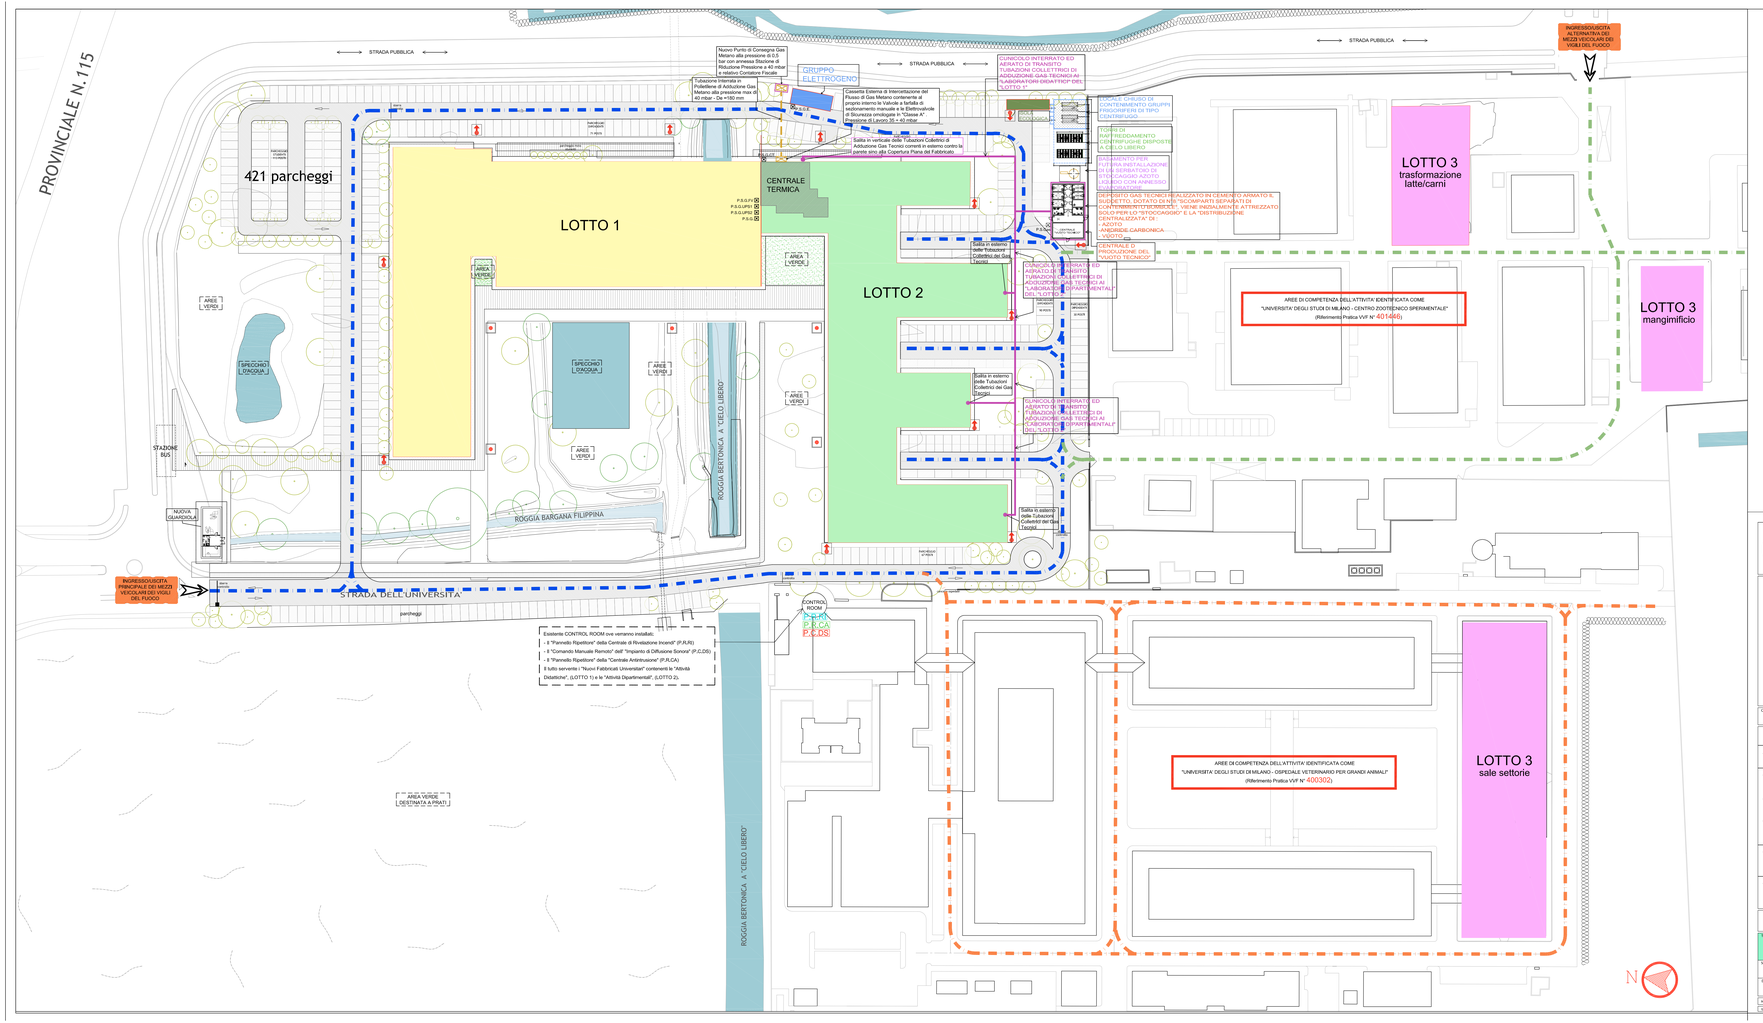

LEGENDA	
	Percorsi Possibili dei Mezzi Veicolari dei Vigili del Fuoco interessanti i NUOVI FABBRICATI UNIVERSITARI, (Lotto 1 e Lotto 2), il tutto effettuabile su strade isolatate adatte alla circolazione veicolare.
	Percorsi Possibili dei Mezzi Veicolari dei Vigili del Fuoco interessanti l'ESISTENTE OSPEDALE VETERINARIO, il tutto avente come riferimento l'attuale Pratica VVF individuata con il N° 400302.
	Percorsi Possibili dei Mezzi Veicolari dei Vigili del Fuoco interessanti l'ESISTENTE CENTRO ZOOTECNICO DIDATTICO SPERIMENTALE, il tutto avente come riferimento l'attuale Pratica VVF individuata con il N° 401446.
	IDRANTI SOPRASUOLO ESTERNI DEL TIPO A COLONNA UNI 70 DOTATI DI N°2 SBOCCHI UNI 70 E DI UN ATTACCO PER MOTOPOMPA VVF ANCORA UNI 70
	IDRANTI SOTTOSUOLO ESTERNI DI TIPO UNI 70 POSTI ENTRO APPOSITI TOMBINI INTERRATI
	LOTTO 1 - "ATTIVITA' DIDATTICA UNIVERSITARIA"
	LOTTO 2 - "ATTIVITA' DIPARTIMENTALE DI RICERCA"
	LOTTO 3 - "NUOVI FABBRICATI" CONTENENTI "AMBIENTI VETERINARI DI COMPLETAMENTO" DELL'ESISTENTE ATTIVITA' OSPEDALIERA E ZOOTECNICA E NON COSTITUENTI OGGETTO DELLA PRESENTE RICHIESTA AUTORIZZATIVA
P.S.G.	PULSANTE DI SGANCIO GENERALE SERVENTE A DISALIMENTARE ELETTRICAMENTE L'INTERO COMPLESSO EDILIZIO, (LOTTO 1 + LOTTO 2)
P.S.G.UPS 1	PULSANTE DI INIBIZIONE "UPS INFORMATICO"
P.S.G.UPS 2	PULSANTE DI INIBIZIONE "UPS LUCI DI EMERGENZA"
P.S.G.F.V	PULSANTE DI SGANCIO SERVENTE AD INIBIRE IL FUNZIONAMENTO DELL'IMPIANTO FOTOVOLTAICO REALIZZATO SULLA COPERTURA DEL FABBRICATO.
P.S.C.T.	PULSANTE DI SGANCIO SERVENTE A DISALIMENTARE ELETTRICAMENTE LA SOLA CENTRALE TERMICA
P.S.G.E.	PULSANTE DI SGANCIO SERVENTE AD INIBIRE IL FUNZIONAMENTO DEL SOLO GRUPPO ELETTROGENO
P.S.Gas	PULSANTE DI SGANCIO SERVENTE A DISALIMENTARE ELETTRICAMENTE LA SOLA CENTRALE DI DEPOSITO DEI GAS TECNICI UTILIZZABILI NEI LABORATORI
P.R.RI	PANNELLO RIPETITORE DELLA "CENTRALE DI RIVELAZIONE INCENDI"
P.R.CA	PANNELLO RIPETITORE DELLA "CENTRALE ANTINTRUSIONE"
P.C.DS	PANNELLO DI COMANDO MANUALE DELL' "IMPIANTO DI DIFFUSIONE SONORA"
	CUNICOLO INTERRATO ED AERATO DI TRANSITO IN ORIZZONTALE DELLE TUBAZIONI COLLETTRICI DI ADDUZIONE GAS TECNICI AI LABORATORI
	SALITA IN VERTICALE DELLE TUBAZIONI COLLETTRICI DI ADDUZIONE GAS TECNICI AI LABORATORI, LE SUDDETTE TRANSITERANNO ALL'ESTERNO DEI FABBRICATI ENTRO APPOSITI "INCAVI MURARI" AERATI FRONTALMENTE

UNIVERSITÀ DEGLI STUDI DI MILANO

DIVISIONE PROGETTAZIONE E GESTIONE DEL PATRIMONIO IMMOBILIARE

CERTIFICATO CERTIFICATO N. 6707.ref

POLO DELL'UNIVERSITÀ IN LODI
DESTINATO AI CORSI DI LAUREA DELLA FACOLTÀ DI MEDICINA VETERINARIA
Realizzazione edifici per attività didattiche e dipartimentali

(codifica opera: 030 04NC)
CODICE CIG: 5676539C29
CODICE CUP: G13H14000020001

CODICE IDENTIFICATIVO

INDIRIZZO: via dell'Università, 6 – 20900 – Lodi

FILE

GRUPPO DI PROGETTAZIONE:

CAPOGRUPPO: Kuma and Associates Europe

RESPONSABILE DEL COORDINAMENTO: Studio Pession Associato

PROGETTAZIONE ARCHITETTONICA:
Kuma and Associates Europe
rue Martel 16, 75010 - Paris_France
T. (+33.(0) 1 48 78 96 77 - F. (+33.1 4246 2255 maria-chiara@kkaa.co.jp - www.kkaa.co.jp

Studio Pession Associato
corso Galileo Ferraris 66 - 10129 - Torino_Italia
T. +39 011 596554 - F. +39 011 5819650 - segreteria@pession.it - www.studio-pession.com

Architecture Studio Associato
via Paolo Sacchi 46, 10128 - Torino_Italia
T. +39 011 5684008 - F. +39 011 5688622 - progetti@archilo.it - www.archilo.it

PROGETTAZIONE STRUTTURALE E SICUREZZA:
F&M Ingegneria Spa
via Cornia 1/b, 33082 - Azzano Decimo (PN)_Italia
T. +39 (0) 434 329210 - F. +39 (0) 434 640522 - fm@fm-ingegneria.com - www.fm-ingegneria.com

PROGETTAZIONE IMPIANTI TECNOLOGICI E PREVENZIONE INCENDI:
Studio Tecnico Forte ing. Giuseppe
Vasilew Castelvetro 10 A, 12062 - Cuneo (CN)_Italia
T. +39 (0)173 611452 - F. +39 (0)173 611453 - segreteria@ing-forte.191.it - www.forteingegneria.com

REVISIONI

n°	DATA	DESCRIZIONE

IL CAPO DIVISIONE: Arch. Peppino D'Andrea

IL TECNICO INTEGRATO: Arch. Cesare Mertuzzi

IL RESPONSABILE DEL PROCEDIMENTO: Arch. Peppino D'Andrea

IL VERIFICATORE: A.T.I. ICMQ SpA – Progetto Costruzione Qualità - PCQ srl

UNIVERSITÀ DEGLI STUDI DI MILANO – DIVISIONE PROGETTAZIONE E GESTIONE DEL PATRIMONIO IMMOBILIARE

PROGETTO PER APPROVAZIONE ENTI

TAVOLA N.: VVF 02

TIPOLOGIA ELABORATO: PREVENZIONE INCENDI - VALUTAZIONE PROGETTO ANTINCENDIO

LOTTI 1 - 2

SCALA: 1:500

PLANIMETRIA GENERALE DI RIFERIMENTO

DATA: 12.01.2015

NOME FILE: UNILO_C_L1+L2_VVF_02

SPAZIO RISERVATO AL TIMBRO DELL'ISTITUTO

QUESTO DISEGNO È DI PROPRIETÀ DELL'ISTITUTO E DELLA STESSO NE È VIETATA LA COPIA E LA CESSIONE A TERZI