
CITTÀ DI LODI
 Comune di Lodi
 Piazza Mercato, 5
 26900 - Lodi
 SETTORE 7 - URBANISTICA, EDILIZIA, MANUTENZIONE DEL PATRIMONIO

PROGETTO: PIANO NAZIONALE SICUREZZA STRADALE

LODI SICURA
3 - Rotatoria
 Inserimento di una rotatoria nelle vicinanze dell'Ospedale per separare i flussi di traffico e rendere più sicuri gli attraversamenti


TAVOLA: PIANTE E SEZIONI STRADALI

SCALA: 1:10000 - 1:2000 - 1:1000


DATA: LUGLIO 2012

TAVOLA N 4

SEZIONE ROTATORIA T

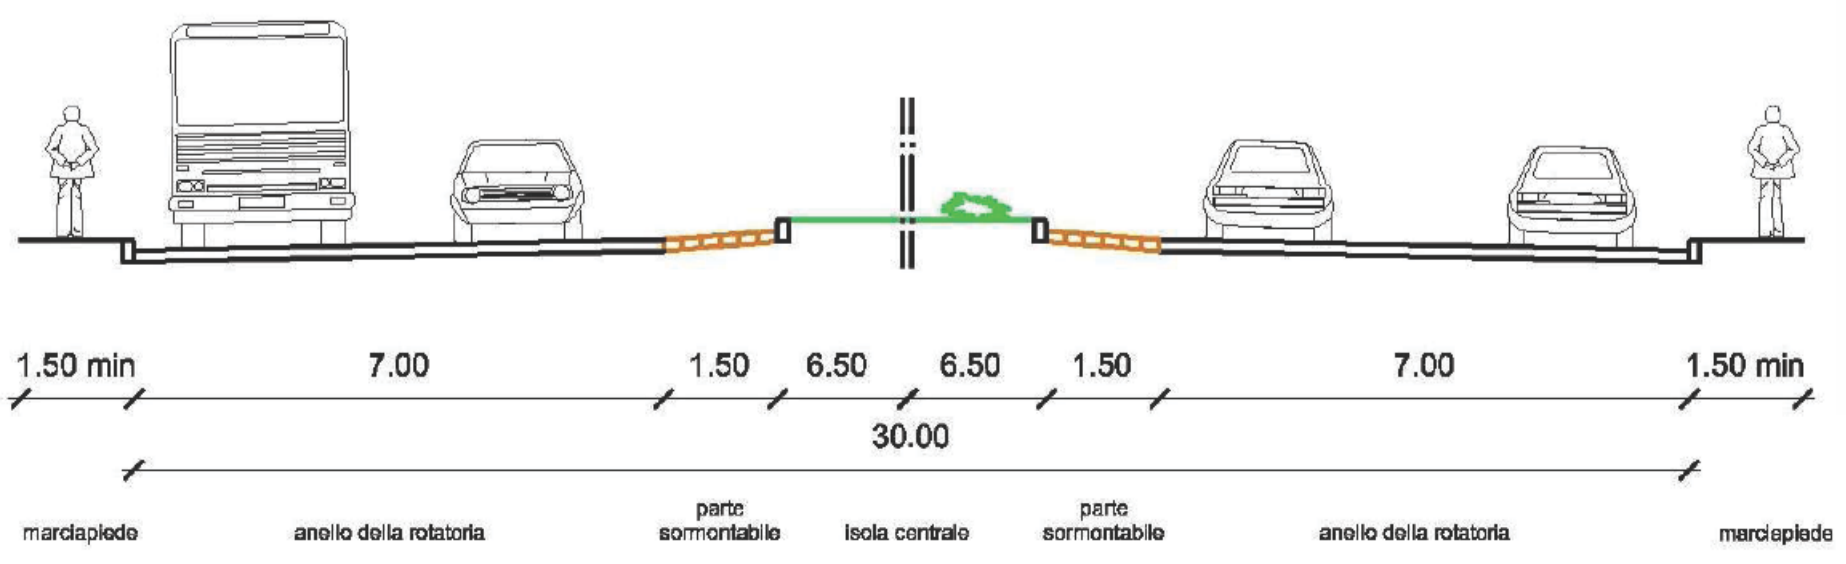

SEZIONE TIPO U - VIA MASSENA

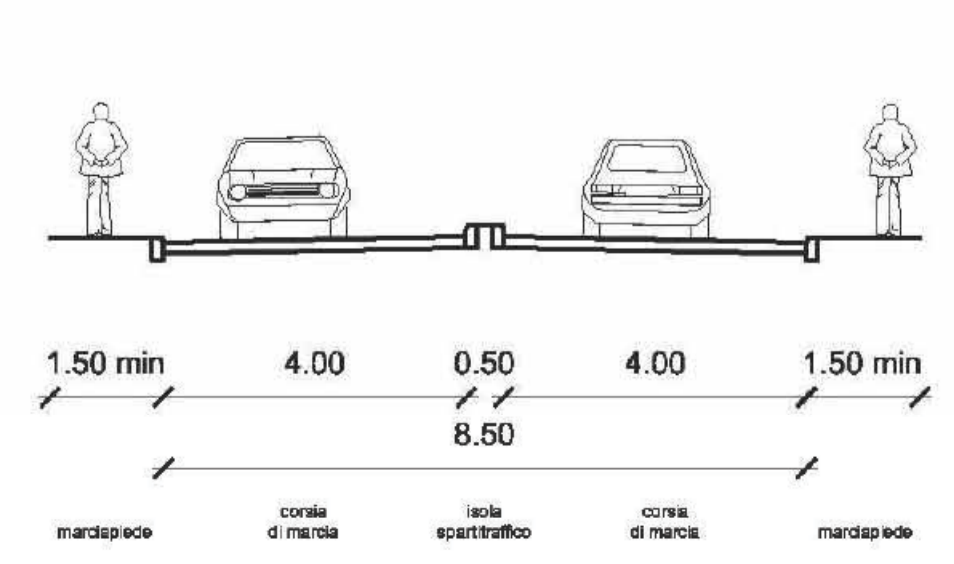

SEZIONE TIPO V - VIA MASSENA

