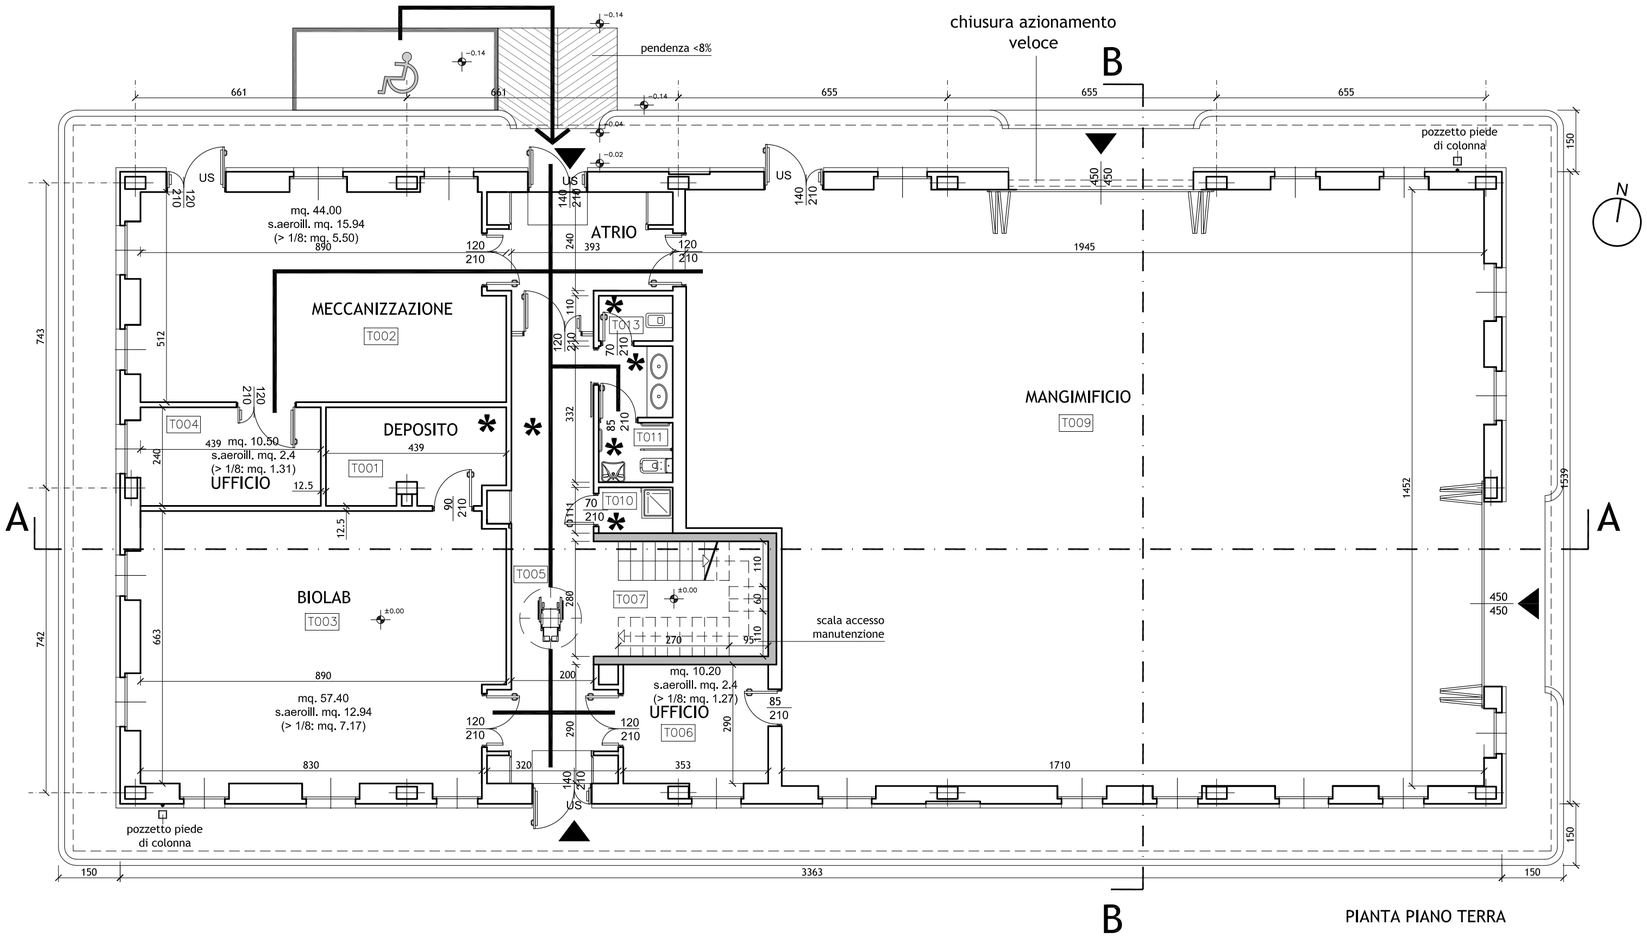

PIANTA PIANO TERRA

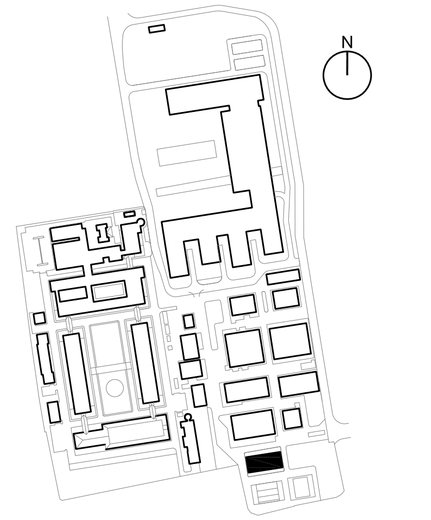

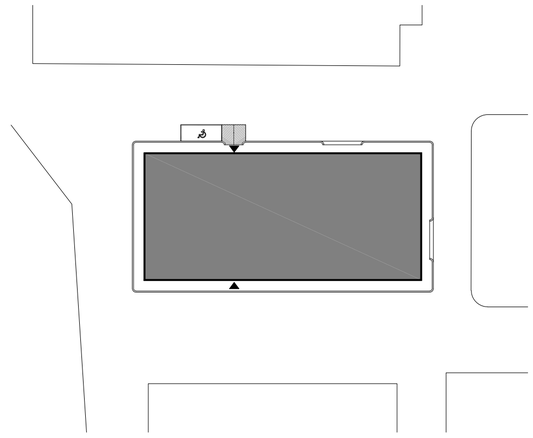

STRALCIO PLANIMETRIA - SCALA 1:500

CALCOLO DEL RAPPORTO AERO - ILLUMINANTE

DENOMINAZIONE LOCALI	SUPERFICIE DI PAVIMENTO in progetto	SUPERFICIE FINESTRATA minima richiesta	SUPERFICIE AREANTE in progetto	SUPERFICIE ILLUMINANTE in progetto
PIANO TERRA				
T002 - MECCANIZZAZIONE	44.00 mq	1/8=5.50mq	15.94 mq	15.94 mq
T003 - BIOLAB	57.40 mq	1/8=7.17mq	12.94 mq	12.94 mq
T004 - UFFICIO	10.50 mq	1/8=1.31mq	2.40 mq	2.40 mq
T006 - UFFICIO	10.20 mq	1/8=1.27mq	2.40 mq	2.40 mq
T010 - RIPOSTIGLIO/DOCCIA	AREAZIONE MECCANICA			
T011 - WC DISABILI	AREAZIONE MECCANICA			
T012/13 - WC	AREAZIONE MECCANICA			

✻ RICAMBIO D'ARIA SECONDO REGOLAMENTO DI IGIENE

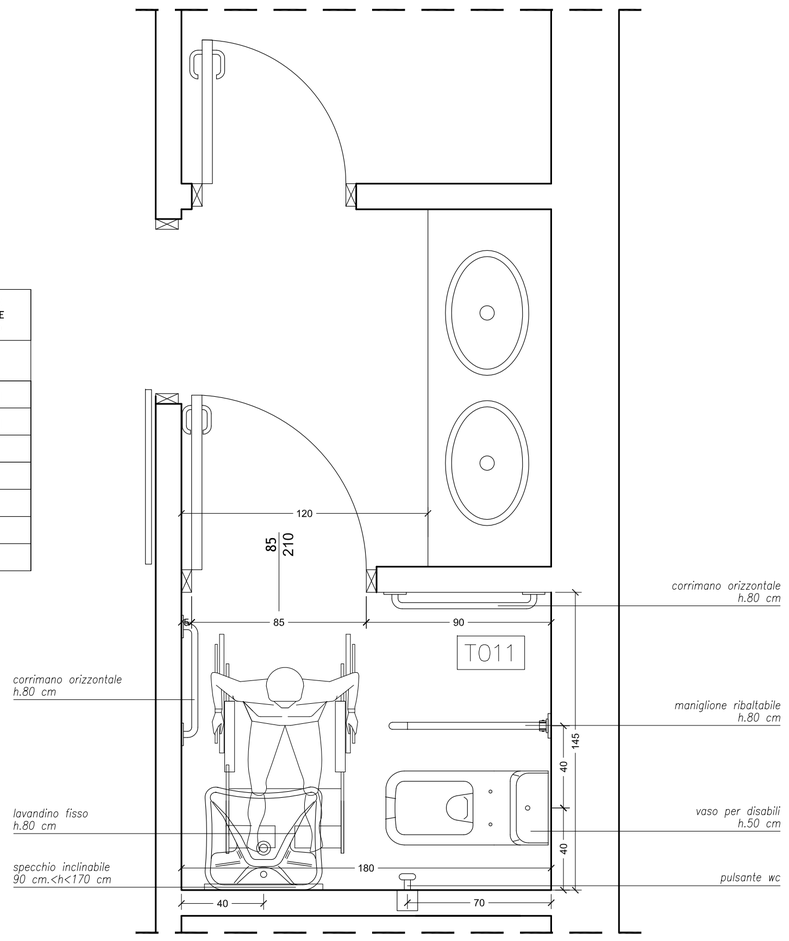

BAGNO DISABILI - SCALA 1:20

UNIVERSITÀ DEGLI STUDI DI MILANO

DIVISIONE PROGETTAZIONE E GESTIONE DEL PATRIMONIO IMMOBILIARE

CERTIFICATO N. 6701/af

POLO DELL'UNIVERSITÀ IN LODI
DESTINATO AI CORSI DI LAUREA DELLA FACOLTÀ DI MEDICINA VETERINARIA
Realizzazione edifici per attività didattiche e dipartimentali

(codifica opera: 030 04NC)
CODICE CIG: 5676539C29
CODICE CUP: G13H14000020001

CODICE IDENTIFICATIVO

INDIRIZZO: via dell'Università, 6 20900 - Lodi

FILE

GRUPPO DI PROGETTAZIONE:

CAPOGRUPPO:
Kuma and Associates Europe

RESPONSABILE DEL COORDINAMENTO:
Studio Pession Associato

PROGETTAZIONE ARCHITETTONICA:

Kuma and Associates Europe
rue Martel 16, 75010 - Paris_France
T +33 (0)1 44 88 94 90 F +33 1 4246 2355 maria-chiara@kkaa.co.jp www.kka.co.jp

Studio Pession Associato
corso Galileo Ferraris 60, 10129 - Torino_Italia
T +39 011 599354 F +39 011 501900 segreteria@pession.it www.studio-pession.com

Archiloco Studio Associato
via Paolo Sacchi 40, 10128 - Torino_Italia
T +39 011 5684000 F +39 011 5088602 progetti@archilo.it www.archiloco.it

PROGETTAZIONE STRUTTURALE E SICUREZZA:

F&M Ingegneria SpA
via Belvedere 8/10, 30035 - Mirano (VE)_Italia
T +39 041 5785711 F +39 041 4355933 fm@fm-ingegneria.com www.fm-ingegneria.com

PROGETTAZIONE IMPIANTI TECNOLOGICI E PREVENZIONE INCENDI:

Studio Tecnico Forte ing. Giuseppe
frazione Castelrotto 10/A, 12050 - Guarene (CN)_Italia
T: +39 0173 611453 F: +39 0173 611453 segreteria@ing-forte.191.it www.forteingegneria.com

REVISIONI

n°	DATA	DESCRIZIONE

PROGETTO PER APPROVAZIONE ENTI

IL CAPO DIVISIONE: Arch. Peppino D'Andrea

TAVOLA N.: UNILO_AE_A_L3_13003

SCALA: 1:100

DATA: 12/01/2015

TIPOLOGIA ELABORATO: Mangimificio - TAVOLA SULL'ELIMINAZIONE DELLE BARRIERE ARCHITETTONICHE (DPR 503/2006)

IL TECNICO REFERENTE: Arch. Cesare Merluzzi

IL RESPONSABILE DEL PROCEDIMENTO: Arch. Peppino D'Andrea

IL VERIFICATORE: A.T.I. ICMQ SpA Progetto Costruzione Qualità - PCQ srl

NOME FILE: Opere_(vedi mod. DPGPI_IO.doc "istruzioni operative" parag. archiviazione informatizzata dei documenti)

DPGPI_M_CartProg_Rev 2_20130924

QUESTO DISEGNO E' DI PROPRIETÀ DELL'UNIVERSITÀ DEGLI STUDI DI MILANO CHE SE NE RISERVA LA TUTELA A TERMINI DI LEGGE