


Comune di


LODI

SCALA 1:2000

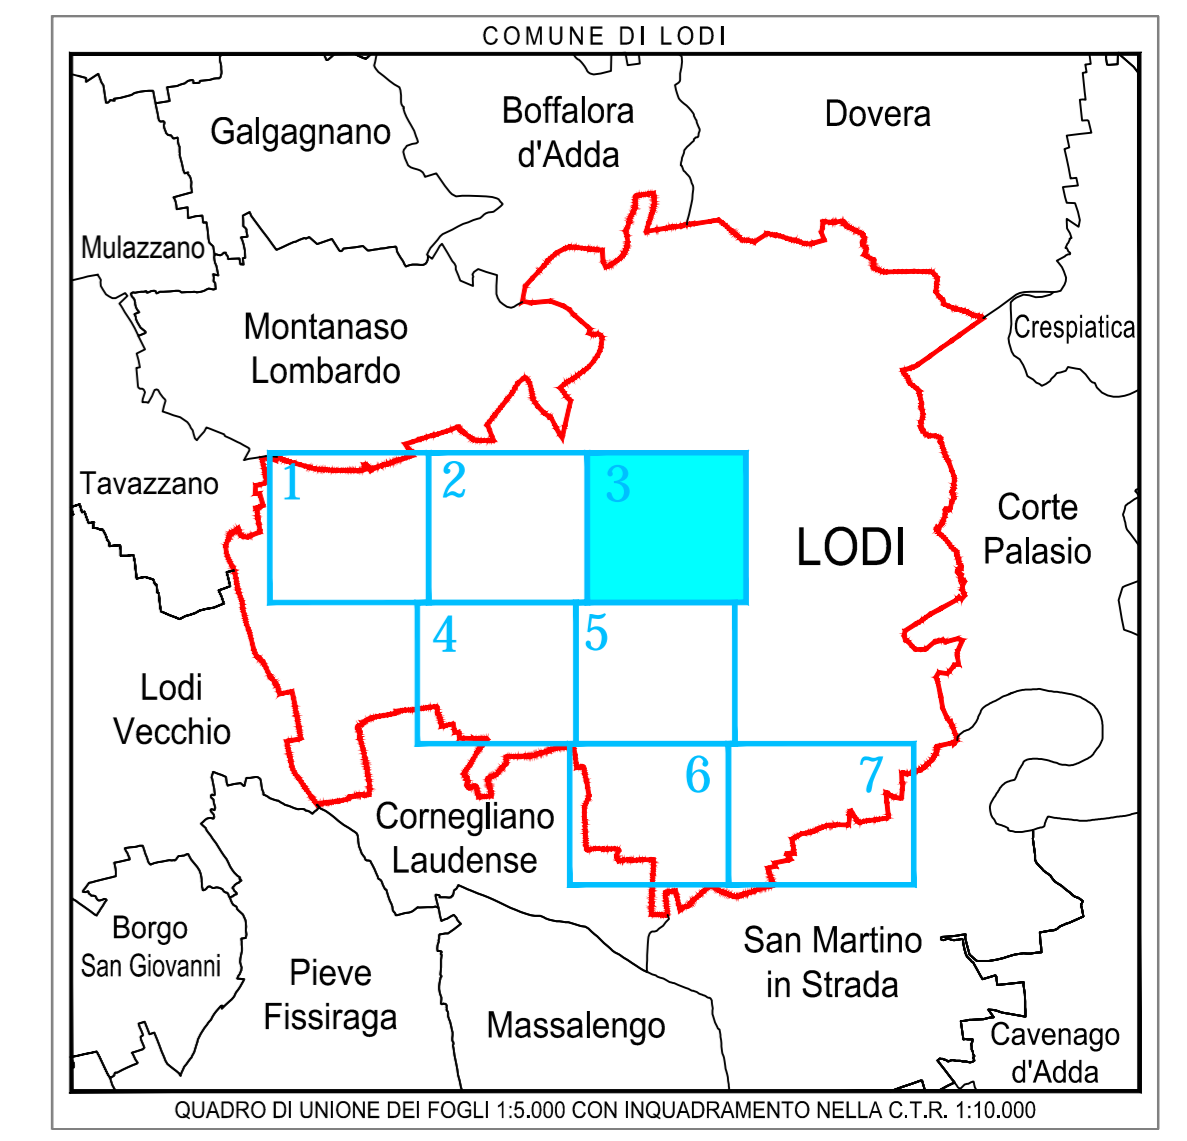

LEGENDA

	POZZETTO MODULARE PER F.O. METROWEB (70x60)		CAV.F.O. FASTWEB IN INFRASTRUTTURA METROWEB (3 TRUBBI)
	POZZETTO MODULARE PER F.O. METROWEB (10x40)		CAV.F.O. FASTWEB IN INFRASTRUTTURA METROWEB (1 TRUBBO)
	POZZETTO MODULARE PER F.O. RETELT (70x60)		CAV.F.O. FASTWEB IN INFRASTRUTTURA RETELT (3 TRUBBI)
	POZZETTO MODULARE PER F.O. RETELT (10x40)		CAV.F.O. FASTWEB IN INFRASTRUTTURA TELECOM
	POZZETTO MODULARE PER F.O. FASTWEB (70x60)		CAV.F.O. FASTWEB IN INFRASTRUTTURA FASTWEB
	POZZETTO MODULARE PER F.O. TELECOM (70x60)		
	POZZETTO MODULARE PER F.O. TELECOM (10x40)		
	CAVARETTA MODULARE PER F.O. TELECOM (170x220)		

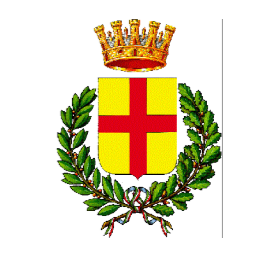

COMUNE DI LODI

PIANO DI GOVERNO DEL TERRITORIO ex L.R. 12/05:
PIANO URBANO GENERALE DEI SERVIZI
DEL SOTTOSUOLO (PUGSS)

PLANIMETRIA
INFRASTRUTTURA PER
TELECOMUNICAZIONI F.O.

Tavola 03 di 07

TAVOLA	TAV. 05/03
NOME FILE	145.01.07_TAV 05.dwg
SCALA	1:2.000
DATA	giugno 2010

CAP Holding spa
DIVISIONE SET
Strada 6, Palazzo Q8 - 20089 ROZZANO (MI)

SINTESI DELLE REVISIONI

N°	DATA	DESCRIZIONE
00	giugno 2010	EMISSIONE