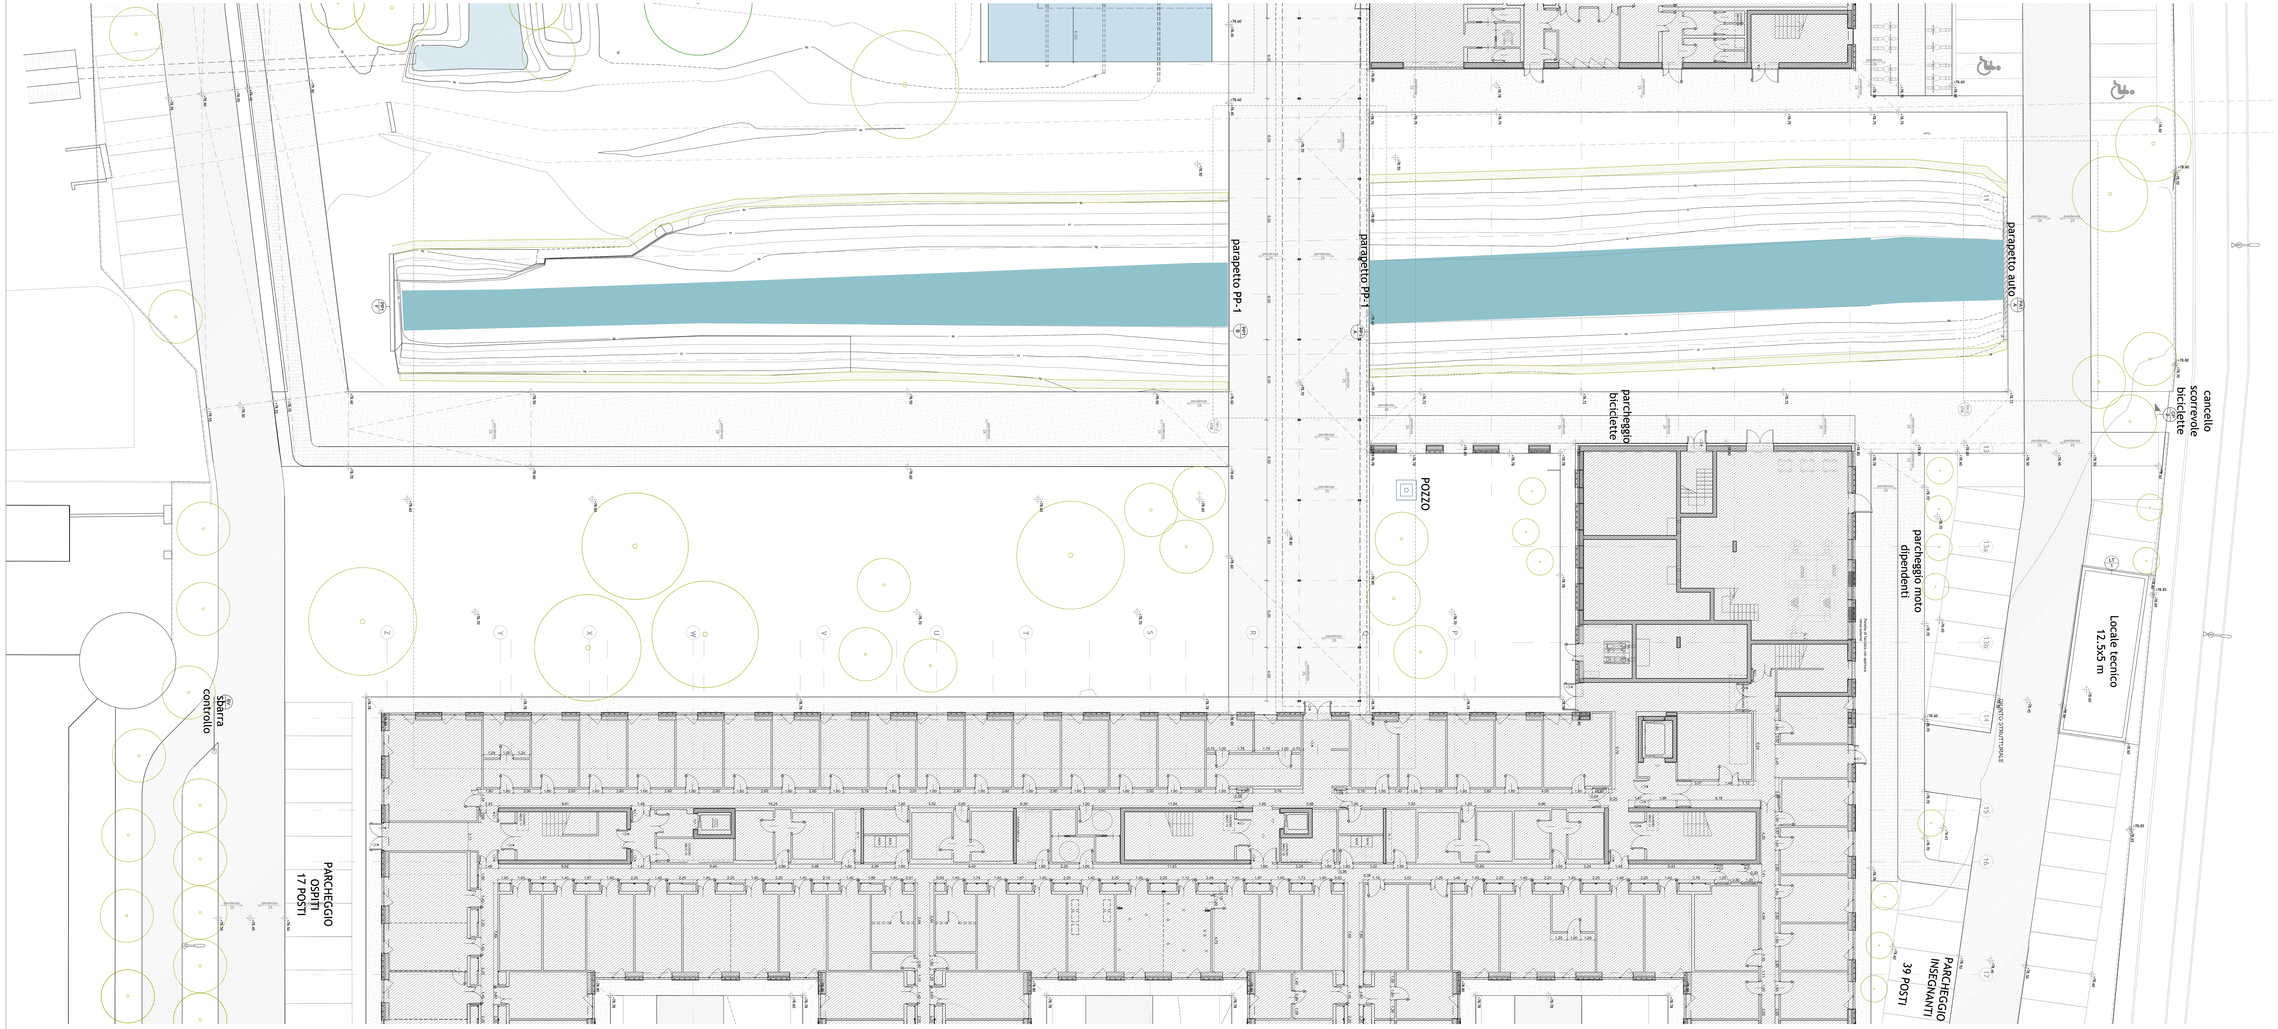

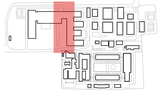

UNIVERSITÀ DEGLI STUDI DI MILANO
DIVISIONE PROGETTAZIONE E GESTIONE DEL PATRIMONIO IMMOBILIARE

POLO DELL'UNIVERSITÀ IN LODI
DESTINATO AI CORSI DI LAUREA DELLA FACOLTÀ DI MEDICINA VETERINARIA
Realizzazione edifici per attività didattiche e dipartimentali

(codifica opera: 030 04NC)
CODICE CIG: 5676539C29
CODICE CUP: G13H14000020001

CODICE ABBREVIAZIONE: | INDIRIZZO: via dell'Università, 6 26900 - Lodi | TAV

GRUPPO DI PROGETTAZIONE:
— CAPOGRUPPO: Rizzo & associati Europe
— Kuma and Associates Europe
— PROGETTAZIONE ARCHITETTONICA:
— Studio Pession Associato
— Architisti Studio Associato
— PROGETTAZIONE STRUTTURALE E SICUREZZA:
— PROGETTAZIONE IMPIANTI TECNOLOGICI E PREVENZIONE INCENDI:
— Studio Tecnico Forte Ing. Giuseppe

RESPONSABILE DEL COORDINAMENTO: Studio Pession Associato

REVISIONI

	DATA	DESCRIZIONE
0	20.03.2015	EMISSIONE
1	21.04.2015	SOSTITUZIONE

PROGETTO DEFINITIVO

TITOLO N.: UNILO_D_A_C_3020-3
SCALA: 1:100
DATA: 20.03.2015

DESIGNAZIONE ELABORATO: PLANIMETRIA GENERALE – DELLE SISTEMAZIONI ESTERNE

A. TECNICO INTERNO: Arch. Cesare Marfuglia
B. RESPONSABILE DEL PROCEDIMENTO: Arch. Pasquino D'Andrea
C. GRUPPO LAVORO: Progetto Costruzione Qualità - POLICA

cod. fo: Opere_(nod) mod: SPOP_ID dir: "circolari operative" prog. architettura informatizzata dei documenti: SPOP_A_Cartog_Ar_1_01.dwg

REALIZZATO A NORMA DEL CAPITOLATO SPECIALE TECNICO DI APPALTO, LEGGI E REGOLAMENTI VIGENTI IN MATERIA