


SEZIONE DI FACCIATA SCALA 1:20


DETTAGLIO DI FACCIATA SCALA 1:20

SEZIONE TRASVERSALE SCALA 1:5

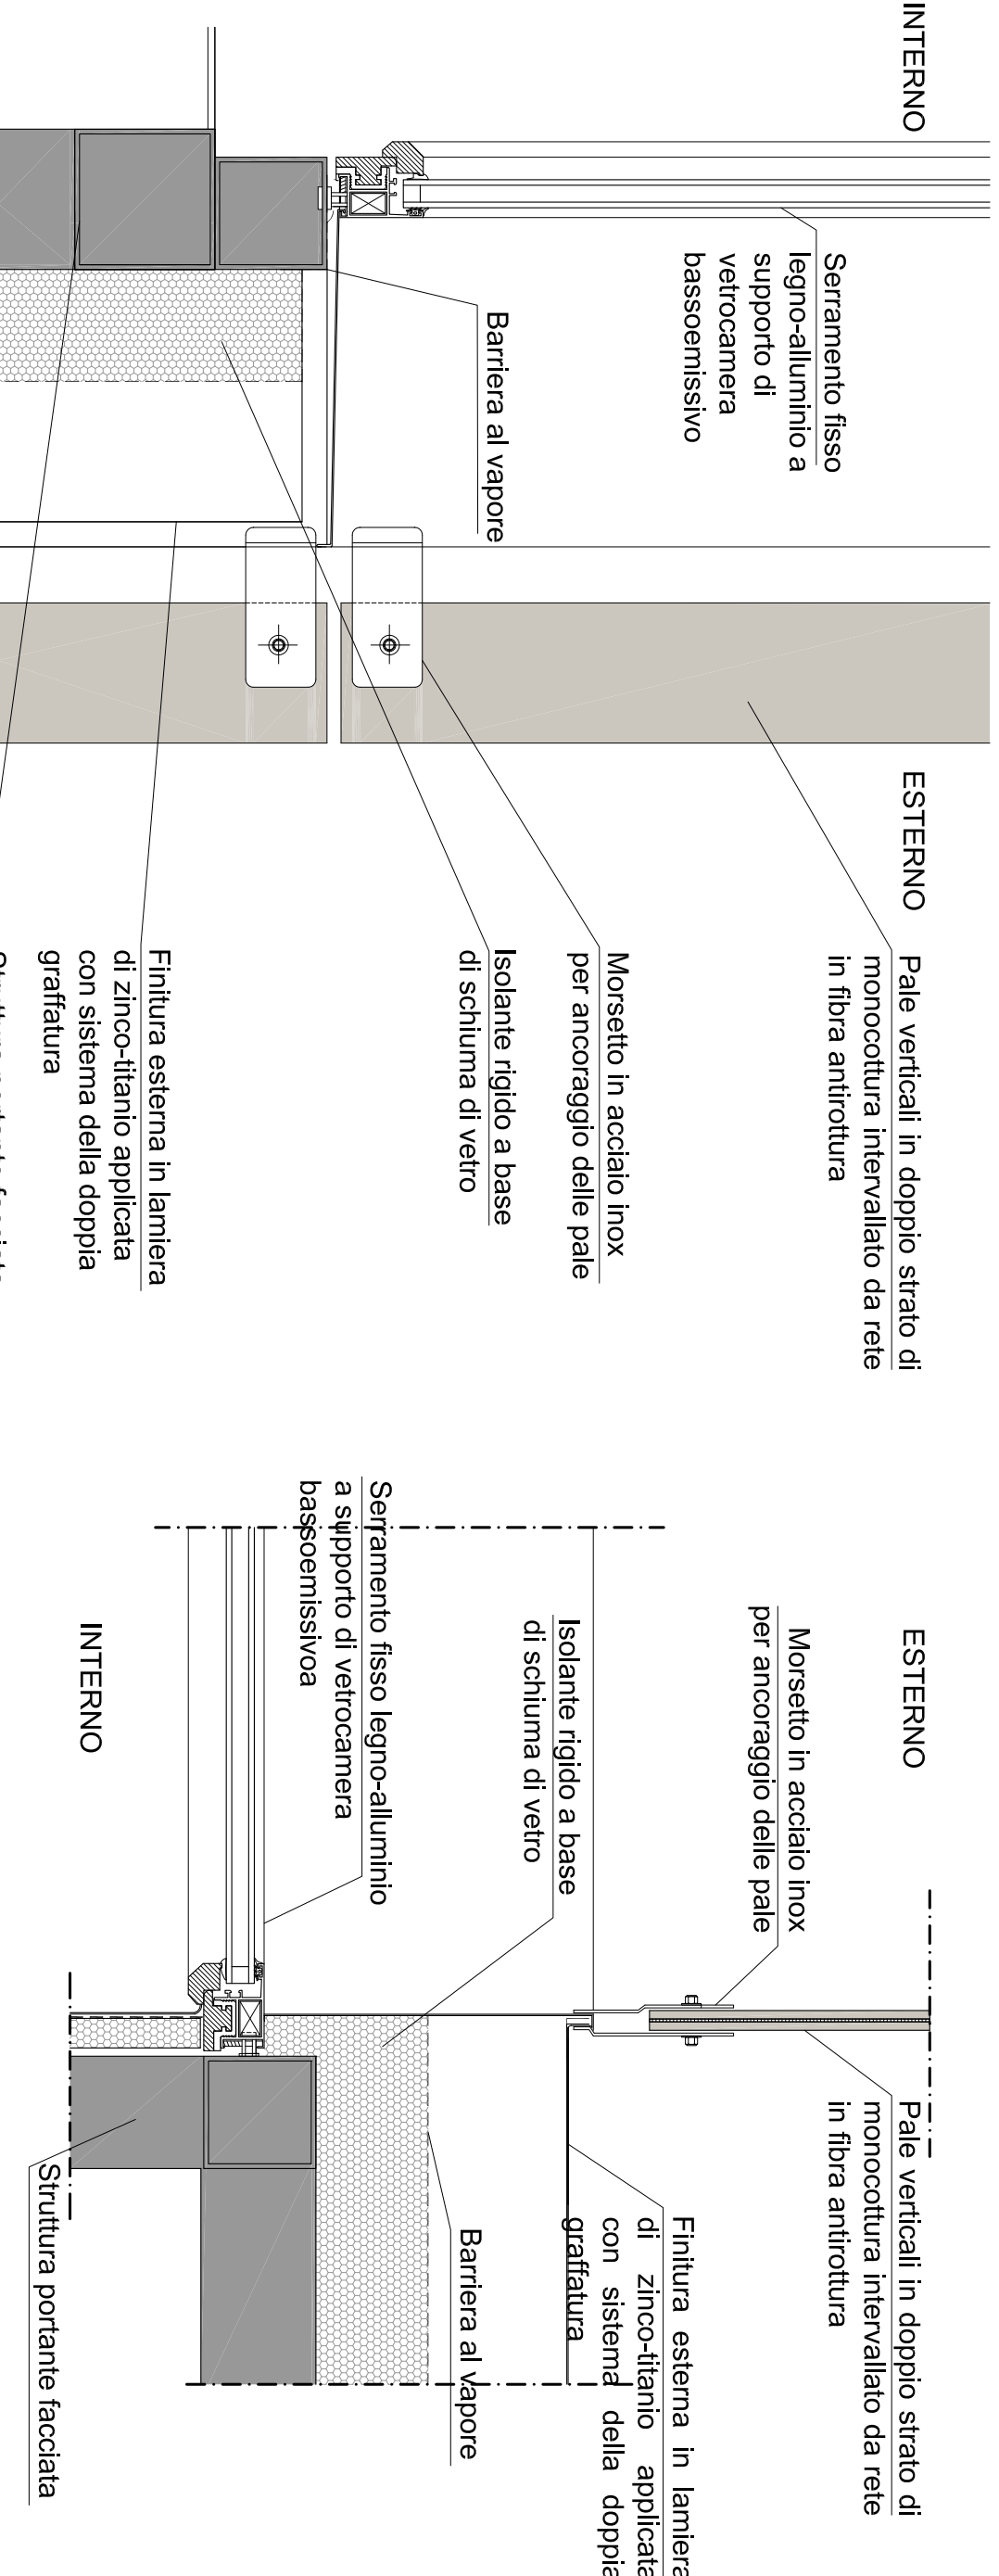


DETTAGLIO SCALA 1:5

DETTAGLIO SCALA 1:5

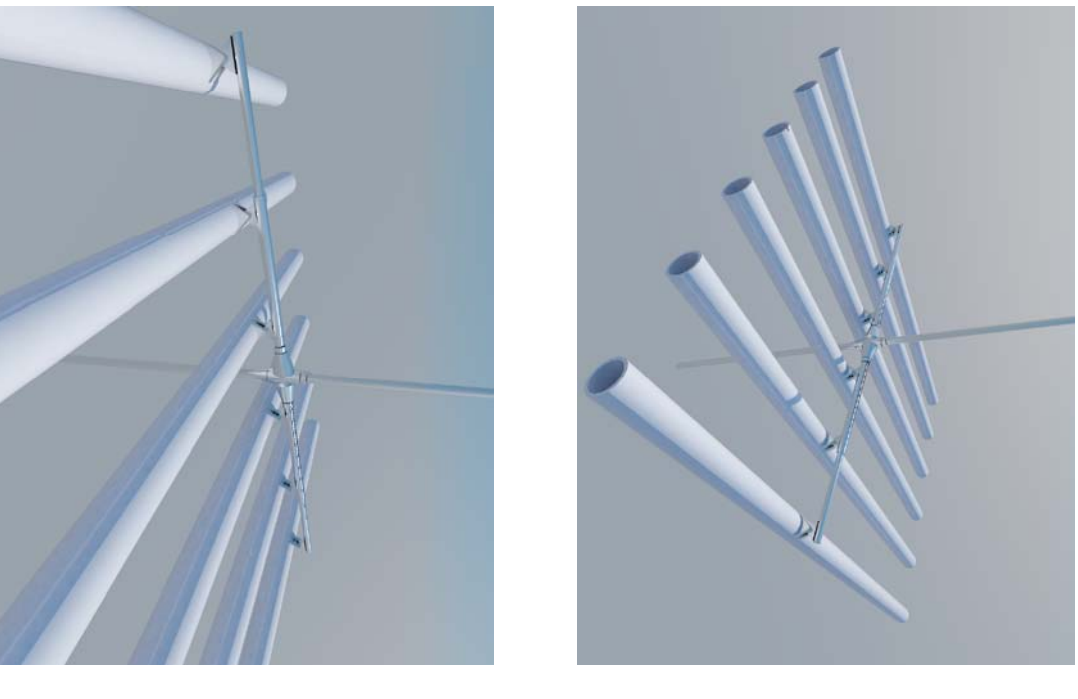

VISTA DI DETTAGLIO SISTEMA ASTE E TUBI

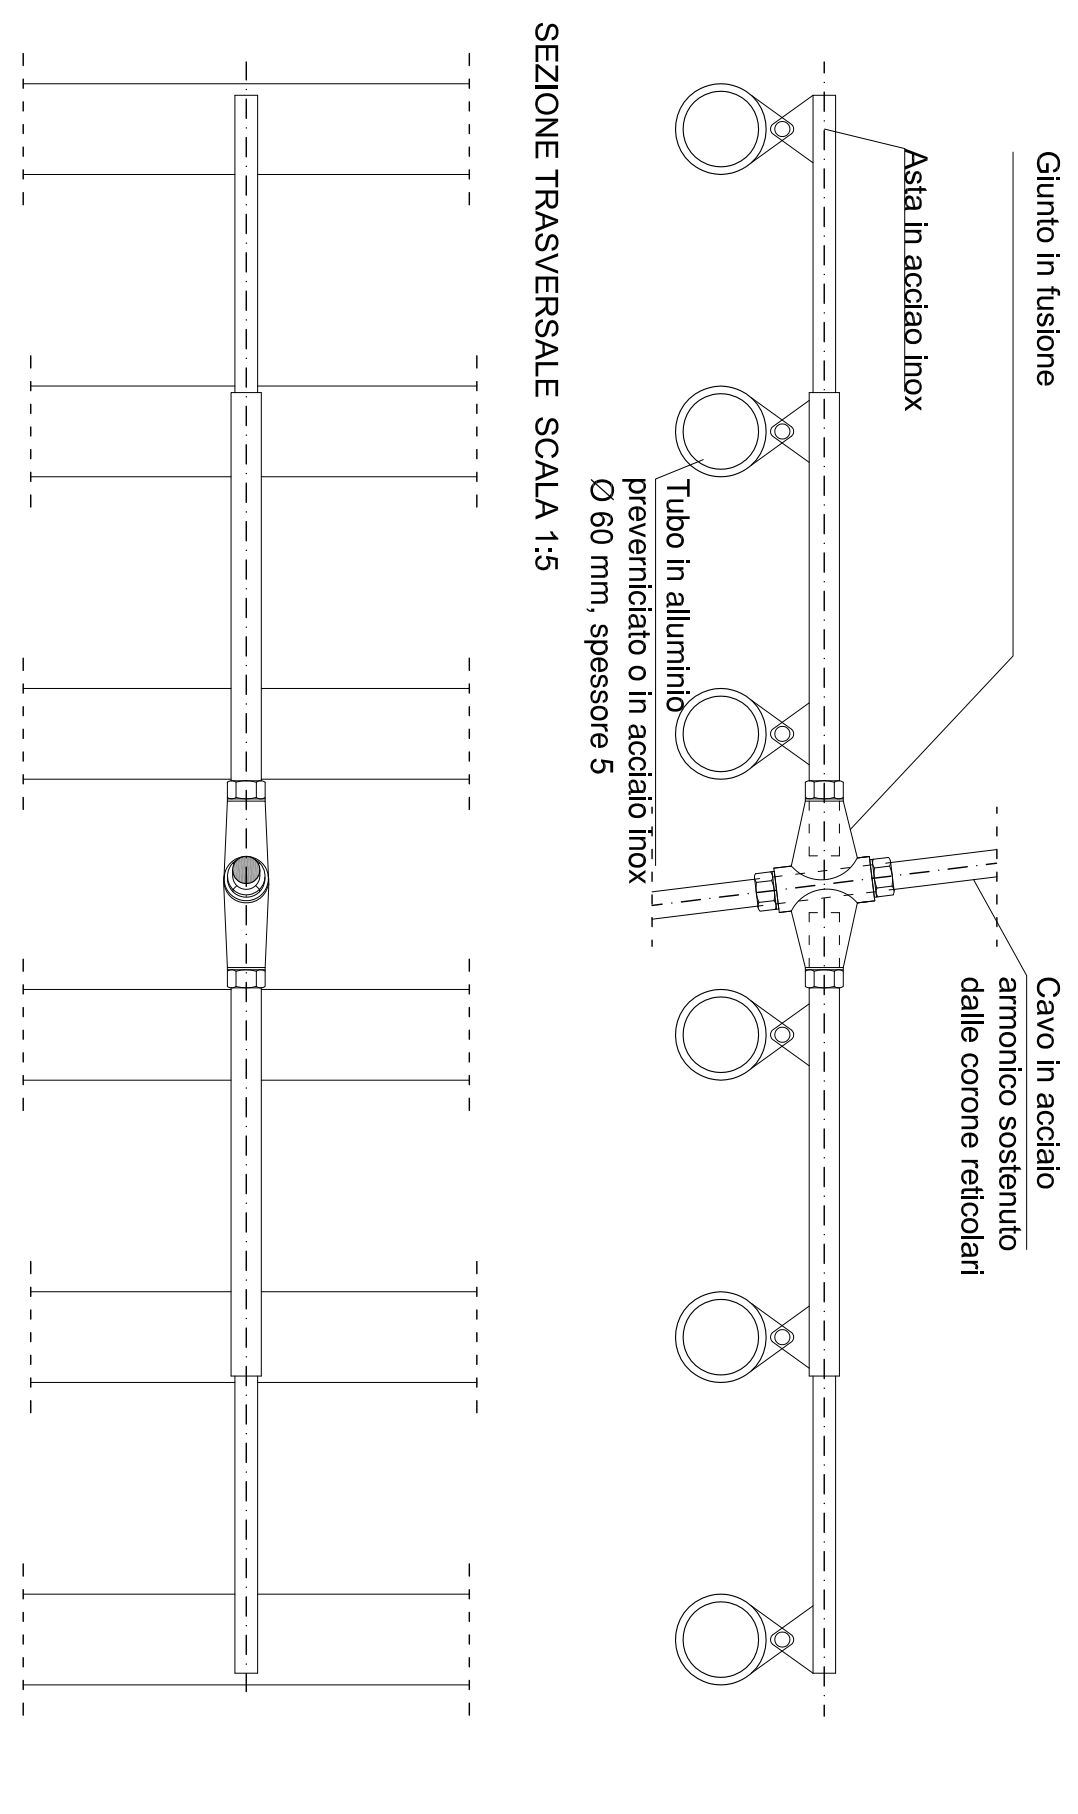

SEZIONE ORIZZONTALE SCALA 1:5

Progetto: Comune di Lodi Torre per uffici Via Achille Grandi 6 - 26900 Lodi	
Committente: Utilizzazione Zucchetti s.p.a., Via Solferino, 1-26900 Lodi Proprietario: Apeli s.p.a., Via Solferino, 3 - 26900 Lodi	
Oggetto: Permesso di costruire convenzionato in variante al P.G.T. vigente	
Progettisti: Progetto architettonico: Marco Visconti architetto Lungo Po, Caserna, 7 - 01124 Torino T. 011 9719361 - F. 011 9719372 - max.visconti@benoit.it MARCO VISCONTI 0110110218	
Progetto strutturale e coordinamento all'ingegnere: Studio di ingegneria Pavese Ing. Carlo Via xx Settembre, 21 - 26900 Lodi (MI) T. 0371 422020-26291 - F. 0371 422643 - c.pavese@epav.it Manens - Tifs s.p.a. Via Campolongo, 21 - 37129 Verona T. 045 8016010 - w.manens@manens-ct.it - www.Manens-Tifs.it MARINOTTI-TIFS www.marinotti-tifs.it Progetto autorizzativo: Ing. Battista Zucchetti Via Gardolano Caperna, 56 - 26900 Lodi T.F. 0371 431955 - ing.zucchetti@benoit.it	
Titolo: Progetto Architettonico Allegato 23	
Elaboratori: Particolari costruttivi situazione in progetto	Scala 1:20 - 1:5 Tav. A23
Nome File: 10000_Lodi_Tower_Particolari_definiti	N°Disegno:
Emiszione: Novembre 2012	Rev. 0