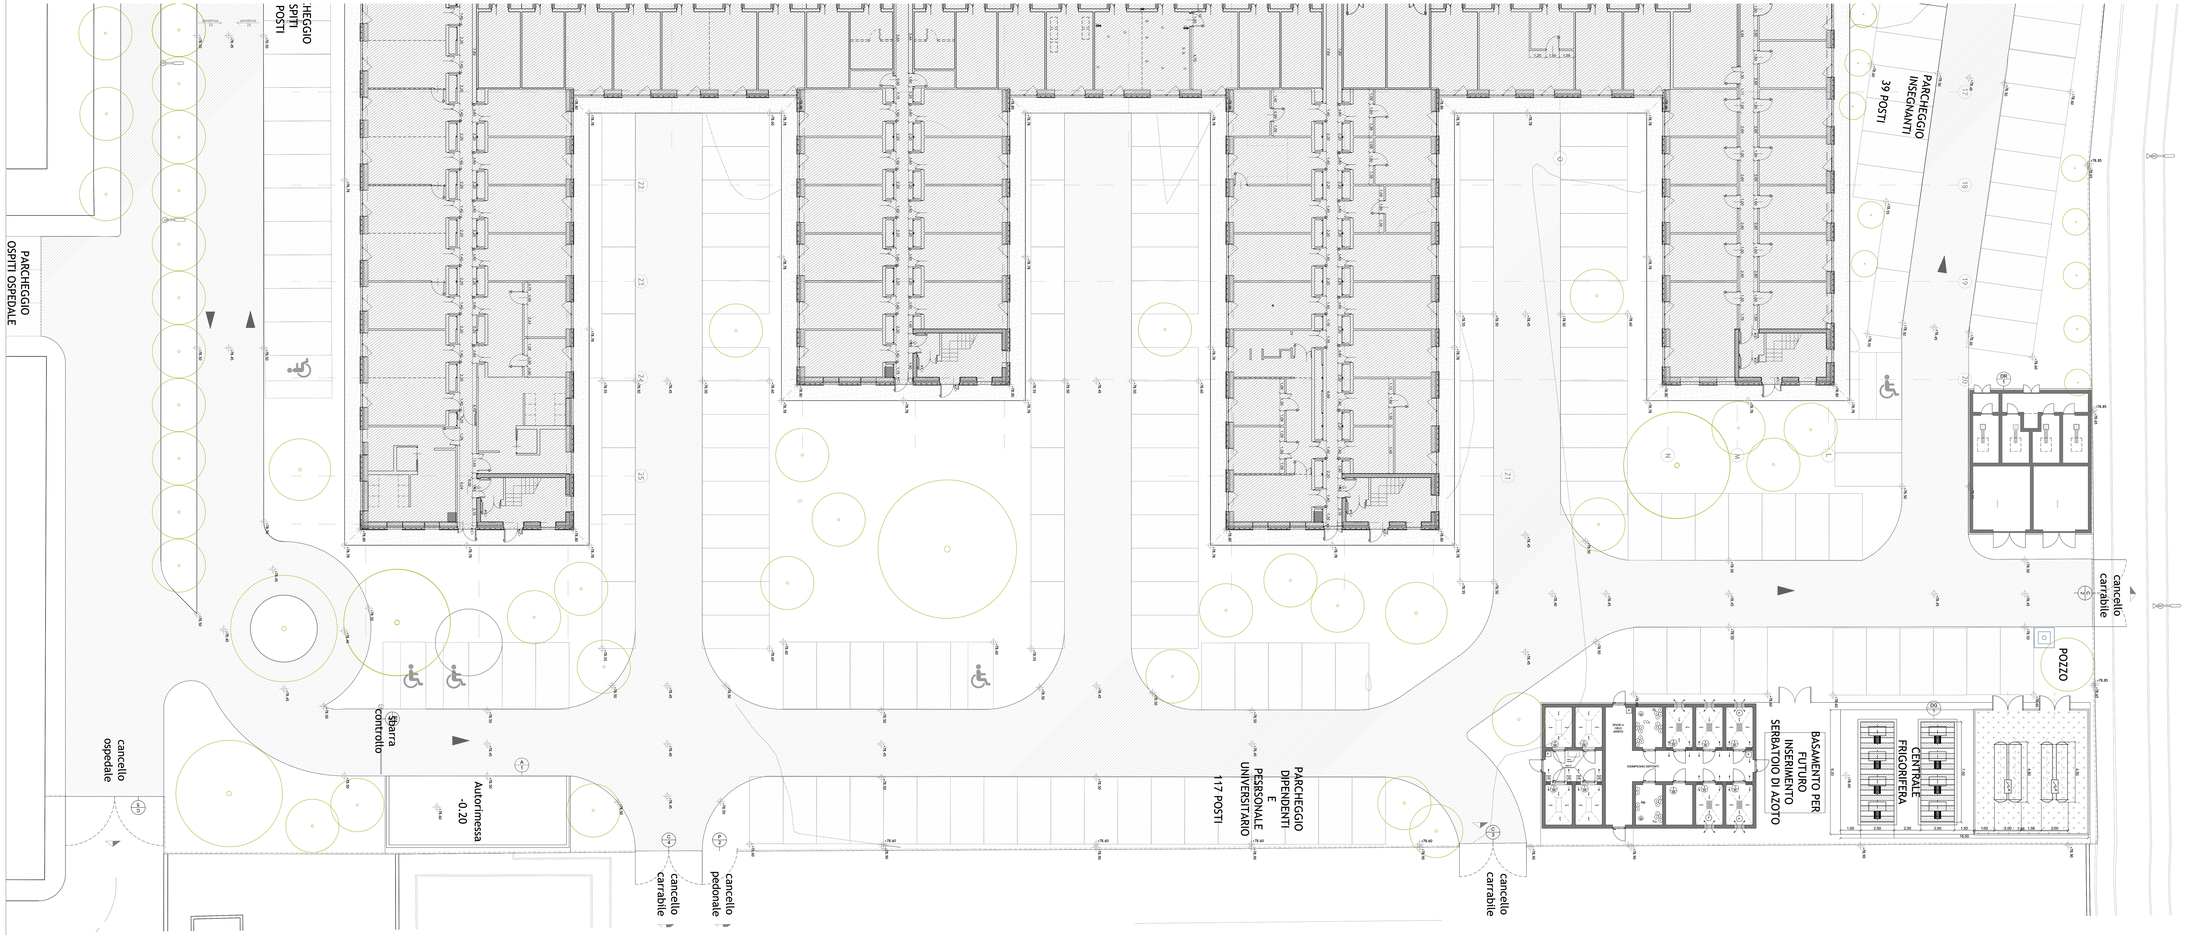

UNIVERSITÀ DEGLI STUDI DI MILANO

DIVISIONE PROGETTAZIONE E GESTIONE DEL PATRIMONIO IMMOBILIARE

POLO DELL'UNIVERSITÀ IN LODI
DESTINATO AI CORSI DI LAUREA DELLA FACOLTÀ DI MEDICINA VETERINARIA
Realizzazione edifici per attività didattiche e dipartimentali

(codifica opera: 030 04NC)
CODICE CIG: 5676539C29
CODICE CUP: G13H14000020001

CODICE ABBREVIAZ.PROG.	INDIRIZZO: via dell'Università, 6 26900 - Lodi
GRUPPO DI PROGETTAZIONE:	
— CAPOGRUPPO: Studio Associato Pession Associati — Kuma and Associates Europe	— RESPONSABILE DEL COORDINAMENTO: Studio Pession Associato —
— PROGETTAZIONE ARCHITETTONICA: Kuma and Associates Europe	RTI/ATI & ASSOCIATI EUROPE
Studio Pession Associato	
Architetto Studio Associato	
— PROGETTAZIONE STRUTTURALE E SICUREZZA: FGM Ingegneria SpA	
— PROGETTAZIONE IMPIANTI TECNOLOGICI E PREVENZIONE INCENDI: Studio Tecnico Forte Ing. Giuseppe	

REVISIONI

	DATA	DESCRIZIONE
0	20.03.2015	EMISSIONE
1	21.04.2015	ESECUTIVO DEF

PROGETTO DEFINITIVO

1. TITOLO A.A.	2. TITOLO REPERTO: PLANIMETRIA GENERALE – DELLE SISTEMAZIONI ESTERNE
3. RESPONSABILE DEL PROCEDIMENTO: Arch. Cesare Mariotti	
4. RESPONSABILE DEL PROGETTO: Arch. Pasquino D'Andrea	
5. CODICE LOTTO:	
6. CODICE ELABORATO: Progetto Costruzione Qualità - POLO LODI	
SCALA: 1:100	DATA: 20.03.2015

cose ins: Opere_civili mod: SPQR_ID dir: "circolari operative" prog: architettura informatizzata dei documenti

SPQR_A_Cartiglio_Rev_1_01.mbp

RESTA RIGOROSA PROPRIETÀ DELL'AMMINISTRAZIONE CEDENTE TUTTI I DIRITTI DI RIPRODUZIONE E COPIA DI QUESTO DISEGNO