




LEGENDA:

- ▲ Tabella murale necrologio 2,00x1,40
- ▲ Tabella murale 2,80x2,00
- ▲ Tabella murale 1,00x1,40
- ▲ Tabella murale 0,7x1,00
- ▲ Tabella murale 2,00x1,40
- ▲ Tabella murale 10,00x2,00
- ▲ Trespolo
- ▲ Tabella murale 6,00x3,00
- ▲ Tabella murale 2,00x2,00
- Cartello 2,80x1,00 m
- Tabele verdi 1,00x1,40 m
- Cartello 1,40x1,00 m
- Cartello 2,00x1,40 m
- Insegne (direzionali e non)
- Cartello 1,50x2,00
- Cartello 0,70x1,00 m
- Cartello 3,00x2,00 m
- Orologio con cartello
- Cartello 1,80x1,80 m
- Bacheche
- Pali di fermate bus
- Pali con predisposizione
- Pali con cartello
- Cartello necrologi
- Cartello 2,65x2,10
- Cartello 6,00x3,00
- Cartello 1,40x2,00 m
- Pensiline bus
- Transenne

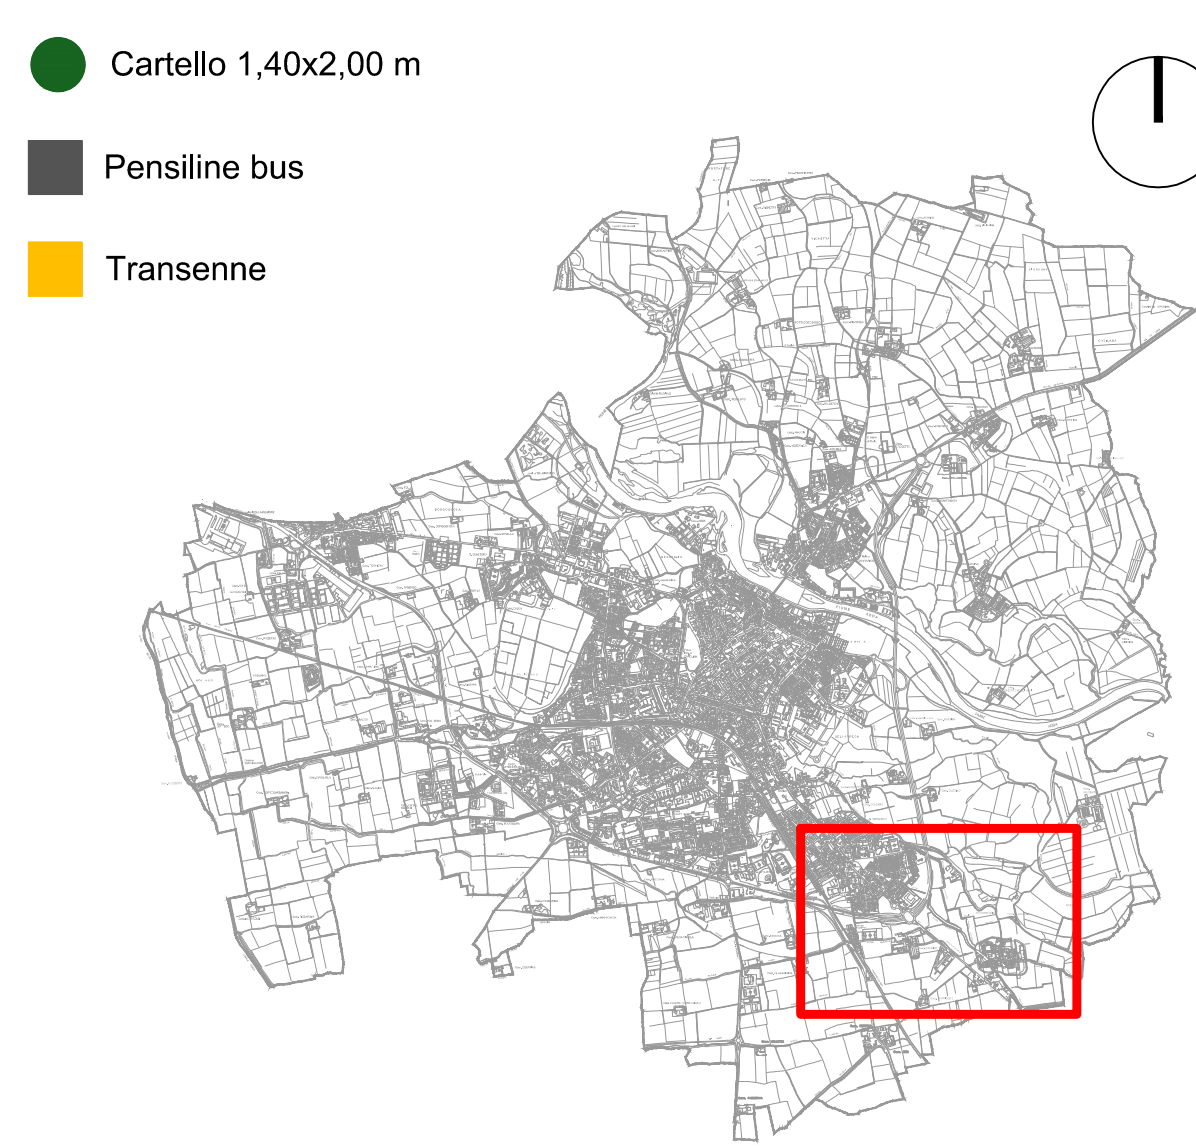

Comune di Lodi
 Settore 7- Urbanistica,edilizia,manutenzione del patrimonio

Progetto: PIANO DELLE PUBBLICHE AFFISSIONI E DELLE PUBBLICITA'

Tavola: Progetto area sud 8 della città di Lodi

Tavola nr.
10P

Scala: 1:3000
 Data:

Progettista: Ufficio tecnico Comunale settore -7-
 Dott. Ing. Michela Binda

Dirigente: Dott. Ing. Giovanni Ligi

Adottato con delibera del c.c. n° del
 Approvato con delibera del c.c. n° del

Elaborato eseguito da:	Francesco Galli
1° aggiornamento:	
2° aggiornamento:	
3° aggiornamento:	
Proprietà:	Comune di Lodi