NB1: edificio esistente rivestito in blocchetti splittati di cls vibrocompresso di colore ocra. Le modifiche e le addizioni verranno realizzate mediante manufatti aventi stessa dimensione colore e finiturra superficiale.

NB2: edificio esistente con serramenti in alluminio elettrocolorato verde, in parte inadeguati per dimensione e in genere per prestazione termica. I nuovi serramenti in alluminio a taglio termico avranno colore e dimensioni similari a quelli esistenti.




PROSPETTO NORD - PROGETTO




PROSPETTO SUD - PROGETTO

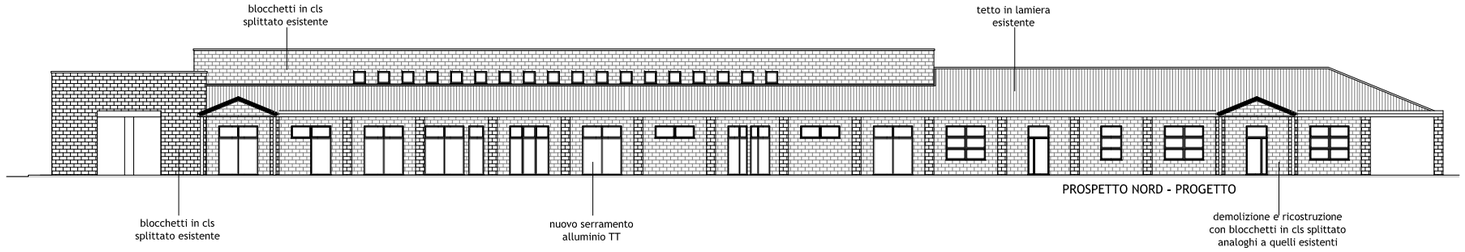


PROSPETTO OVEST - PROGETTO

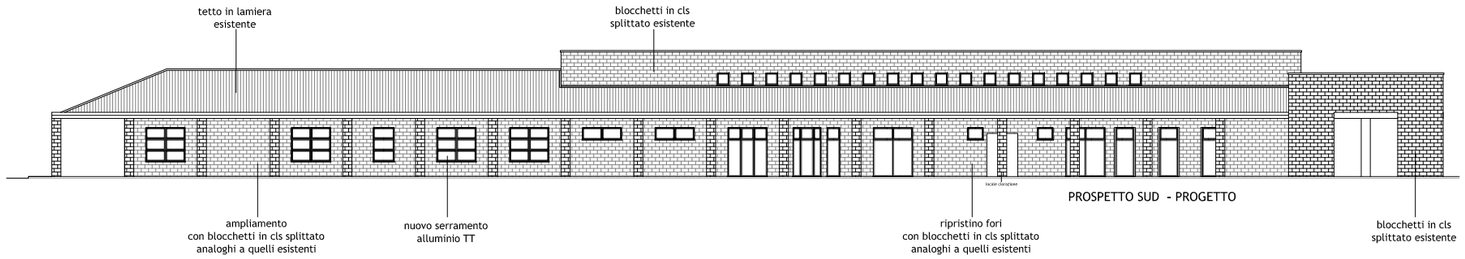


PROSPETTO EST - PROGETTO

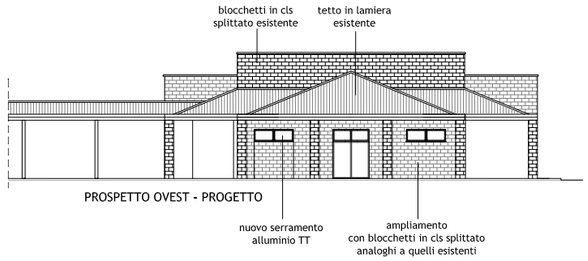


SEZIONE AA - PROGETTO



STRALCIO PLANIMETRIA - SCALA 1:2000

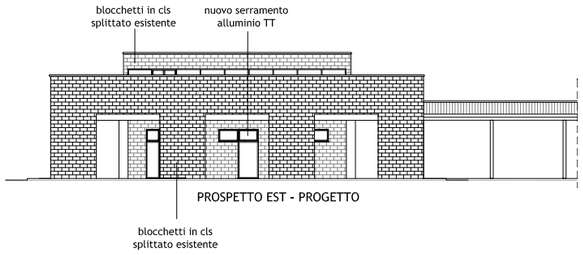


**UNIVERSITÀ DEGLI STUDI DI MILANO**

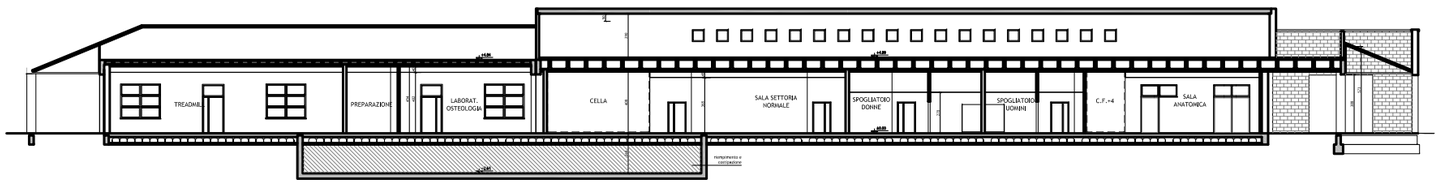DIVISIONE PROGETTAZIONE E GESTIONE DEL PATRIMONIO IMMOBILIARE

CERTIFICATO N. 6701/af
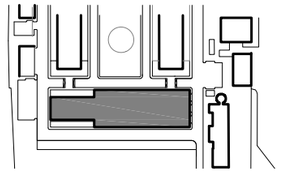
# POLO DELL'UNIVERSITÀ IN LODI
## DESTINATO AI CORSI DI LAUREA DELLA FACOLTÀ DI MEDICINA VETERINARIA
## Realizzazione edifici per attività didattiche e dipartimentali

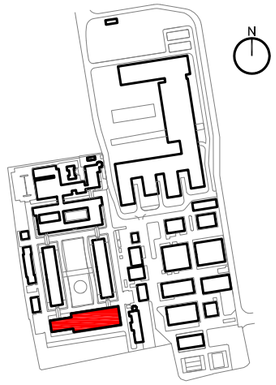**(codifica opera: 030 04NC)**
**CODICE CIG: 5676539C29**
**CODICE CUP: G13H14000020001**

| CODICE IDENTIFICATIVO | INDIRIZZO | FILE |
|---|---|---|
| | via dell'Università, 6<br>20900 - Lodi | |

*GRUPPO DI PROGETTAZIONE:*

- **CAPOGRUPPO:**
  - **Kuma and Associates Europe**

**RESPONSABILE DEL COORDINAMENTO:**
**Studio Pession Associato**

- **PROGETTAZIONE ARCHITETTONICA:**
  - **Kuma and Associates Europe**
    rue Martel 16, 75010 - Paris_France
    T +33 (0)1 44 88 94 90 F +33 1 4246 2355 maria-chiara@kkaa.co.jp www.kka.co.jp
  - **Studio Pession Associato**
    corso Galileo Ferraris 60, 10129 - Torino_Italia
    T +39 011 599354 F +39 011 501900 segreteria@pession.it www.studio-pession.com
  - **Archiloco Studio Associato**
    via Paolo Sacchi 40, 10128 - Torino_Italia
    T +39 011 5684000 F +39 011 5088602 progetti@archilo.it www.archiloco.it
- **PROGETTAZIONE STRUTTURALE E SICUREZZA:**
  - **F&M Ingegneria SpA**
    via Belvedere 8/10, 30035 - Mirano (VE)_Italia
    T +39 041 5785711 F +39 041 4355933 fm@fm-ingegneria.com www.fm-ingegneria.com
- **PROGETTAZIONE IMPIANTI TECNOLOGICI E PREVENZIONE INCENDI:**
  - **Studio Tecnico Forte ing. Giuseppe**
    frazione Castelrotto 10/A, 12050 - Guarene (CN)_Italia
    T: +39 0173 611453 F: +39 0173 611453 segreteria@ing-forte.191.it www.forteingegneria.com

REVISIONI

| n° | DATA | DESCRIZIONE |
|---|---|---|
| | | |

# PROGETTO PER APPROVAZIONE ENTI

IL CAPO DIVISIONE
Arch. Peppino D'Andrea

| TAVOLA N. | TIPOLOGIA ELABORATO | IL TECNICO REFERENTE |
|---|---|---|
| UNILO_P_A_L3_13204 | Sale Settore - Prospetti E Sezioni | Arch. Cesare Merluzzi |
| SCALA: 1:200 | | IL RESPONSABILE DEL PROCEDIMENTO: Arch. Peppino D'Andrea |
| DATA: 12.01.2015 | | IL VERIFICATORE: A.T.I. ICMQ SpA - Progetto Costruzione Qualità - PCQ srl |

HOME FILE: Opere_(vedi mod. DPGPI_IO.doc "istruzioni operative" parag. archiviazione informatizzata dei documenti) — DPGPI_IA_CertProg_Rev 2_20130924

QUESTO DISEGNO E' DI PROPRIETÀ DELL'UNIVERSITÀ DEGLI STUDI DI MILANO CHE SE NE RISERVA LA TUTELA A TERMINI DI LEGGE