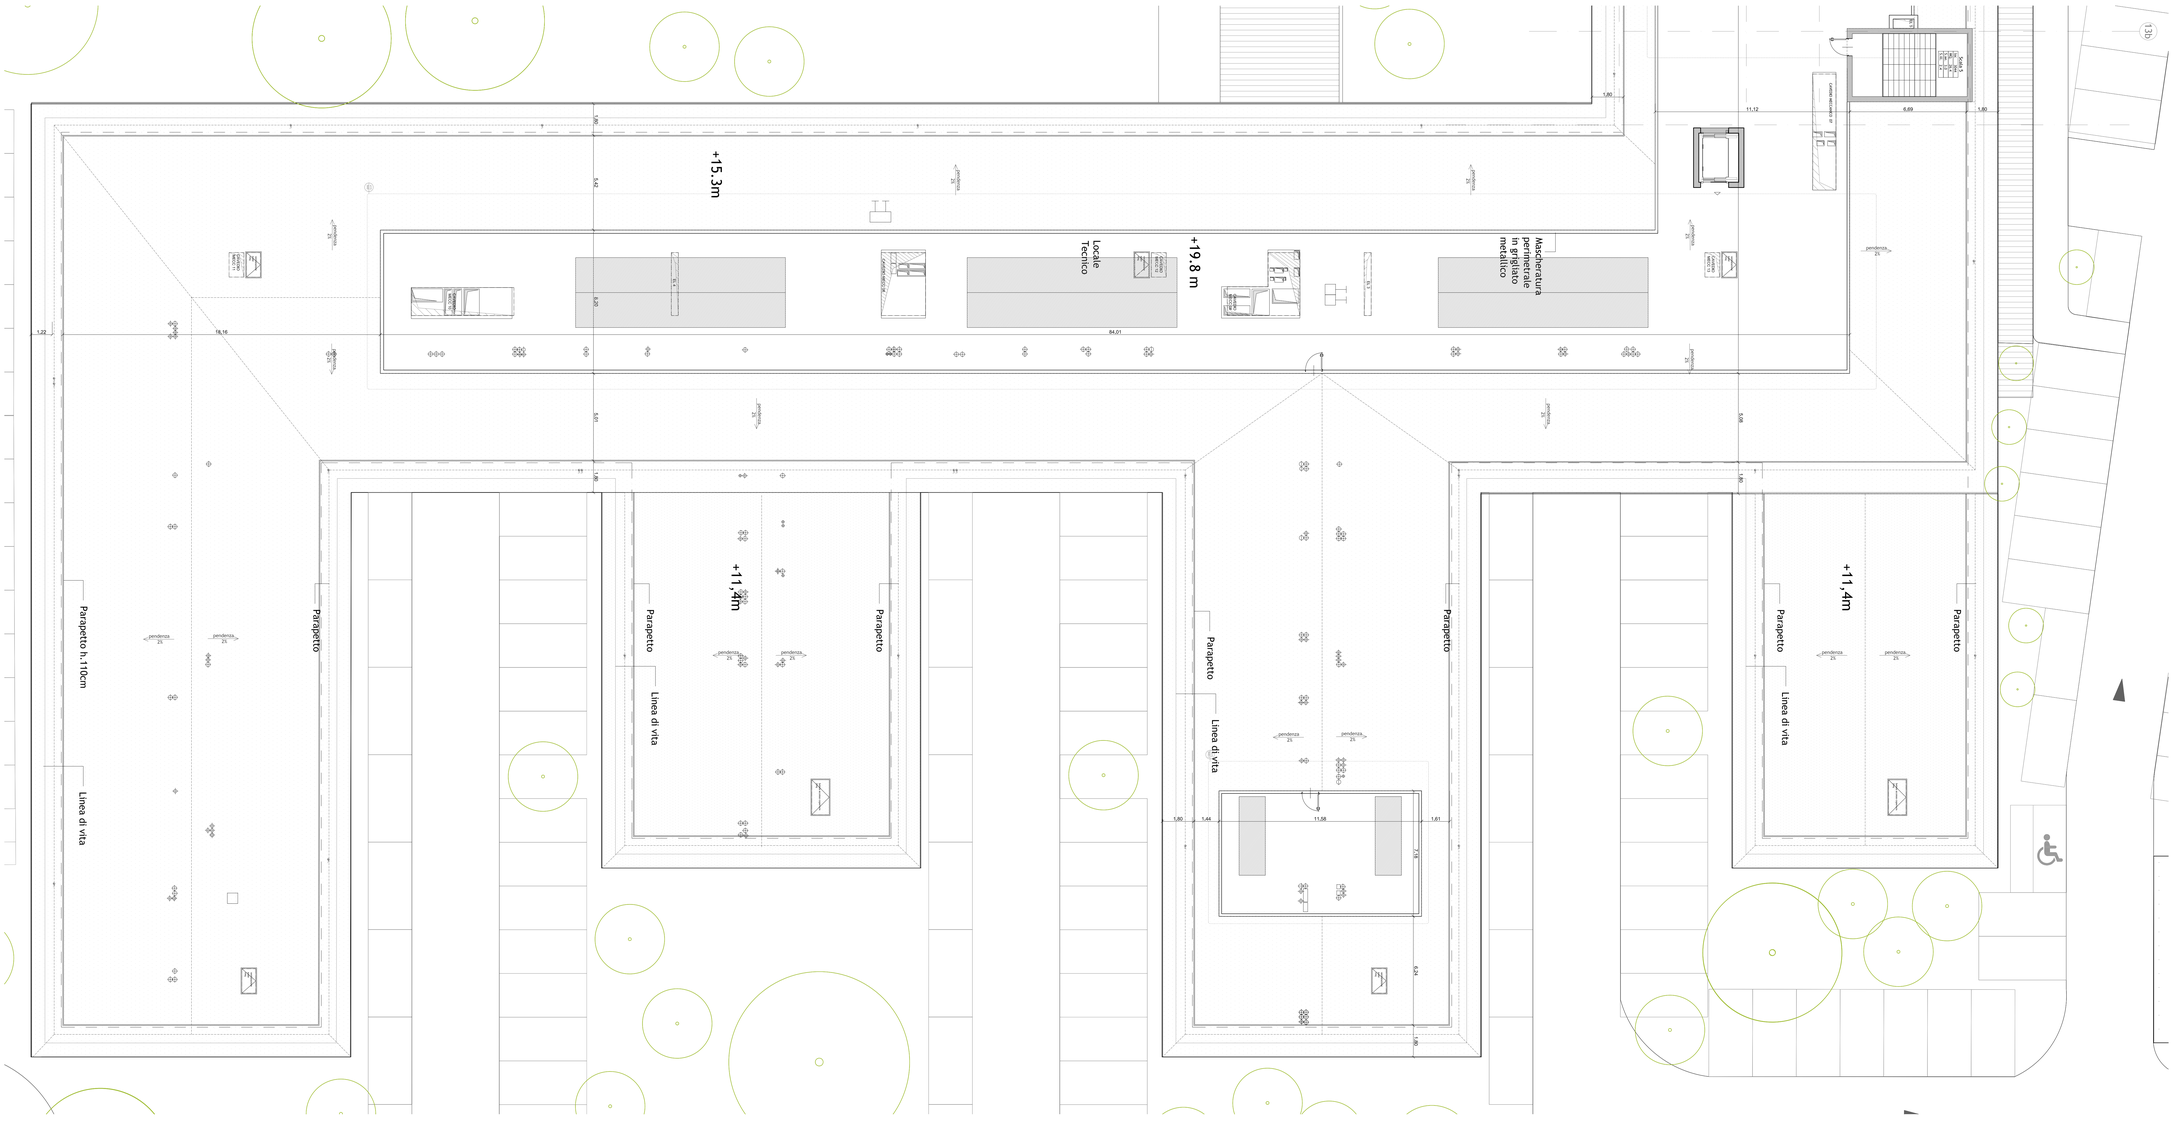

UNIVERSITÀ DEGLI STUDI DI MILANO

DIVISIONE PROGETTAZIONE E GESTIONE DEL PATRIMONIO IMMOBILIARE

ISO 9001:2008 CERTIFICATO n. 6757.INT

POLO DELL'UNIVERSITÀ IN LODI
DESTINATO AI CORSI DI LAUREA DELLA FACOLTÀ DI MEDICINA VETERINARIA
Realizzazione edifici per attività didattiche e dipartimentali

(codifica opera: 030 04NC)
CODICE CIG: 5676539C29
CODICE CUP: G13H14000020001

CODICE IDENTIFICATIVO	INDIRIZZO	FILE
	via dell'Università, 6 20900 - Lodi	

GRUPPO DI PROGETTAZIONE:

CAPOGRUPPO:
- Kuma and Associates Europe

PROGETTAZIONE ARCHITETTONICA:
- Kuma and Associates Europe
- Studio Pession Associato
- Archilaco Studio Associato

PROGETTAZIONE STRUTTURALE E SICUREZZA:
- FSM Ingegneria SpA

PROGETTAZIONE IMPIANTI TECNOLOGICI E PREVENZIONE INCENDI:
- Studio Tecnico Forte ing. Giuseppe

RESPONSABILE DEL COORDINAMENTO:
Studio Pession Associato

REVISIONI		
n°	DATA	DESCRIZIONE
1	10.04.2015	SOSTITUZIONE
2	21.04.2015	SOSTITUZIONE

PROGETTO DEFINITIVO

IL CAPO DIVISIONE: Arch. Peppino D'Andrea

TAVOLA N.	TIPOLOGIA ELABORATO	IL TECNICO REFERENTE
UNILO_D_A_L2_10005	Lotto 2 - Planta Spazi Tecnici in Copertura - Area Sud	Arch. Cesare Merlozzi
SCALA: 1:100		IL RESPONSABILE DEL PROCEDIMENTO: Arch. Peppino D'Andrea
DATA: 20.03.2015		IL VERIFICATORE: A.T.I. ICMQ SpA Progetto Costruzione Qualità - PCQ s1

NOME FILE: Opere_civili.mesh DPGPL_02.doc "istruzioni operative" parag. archiviazione informatizzata dei documenti)

QUESTO ELABORATO E' DI PROPRIETA' DELL'AFFIDATARIO SOLO STUDI DI MILANO SRL CHE NE RISERVA LA TUTELA A TERMINI DI LEGGE